


Tööversioon seisuga 19.03.2020

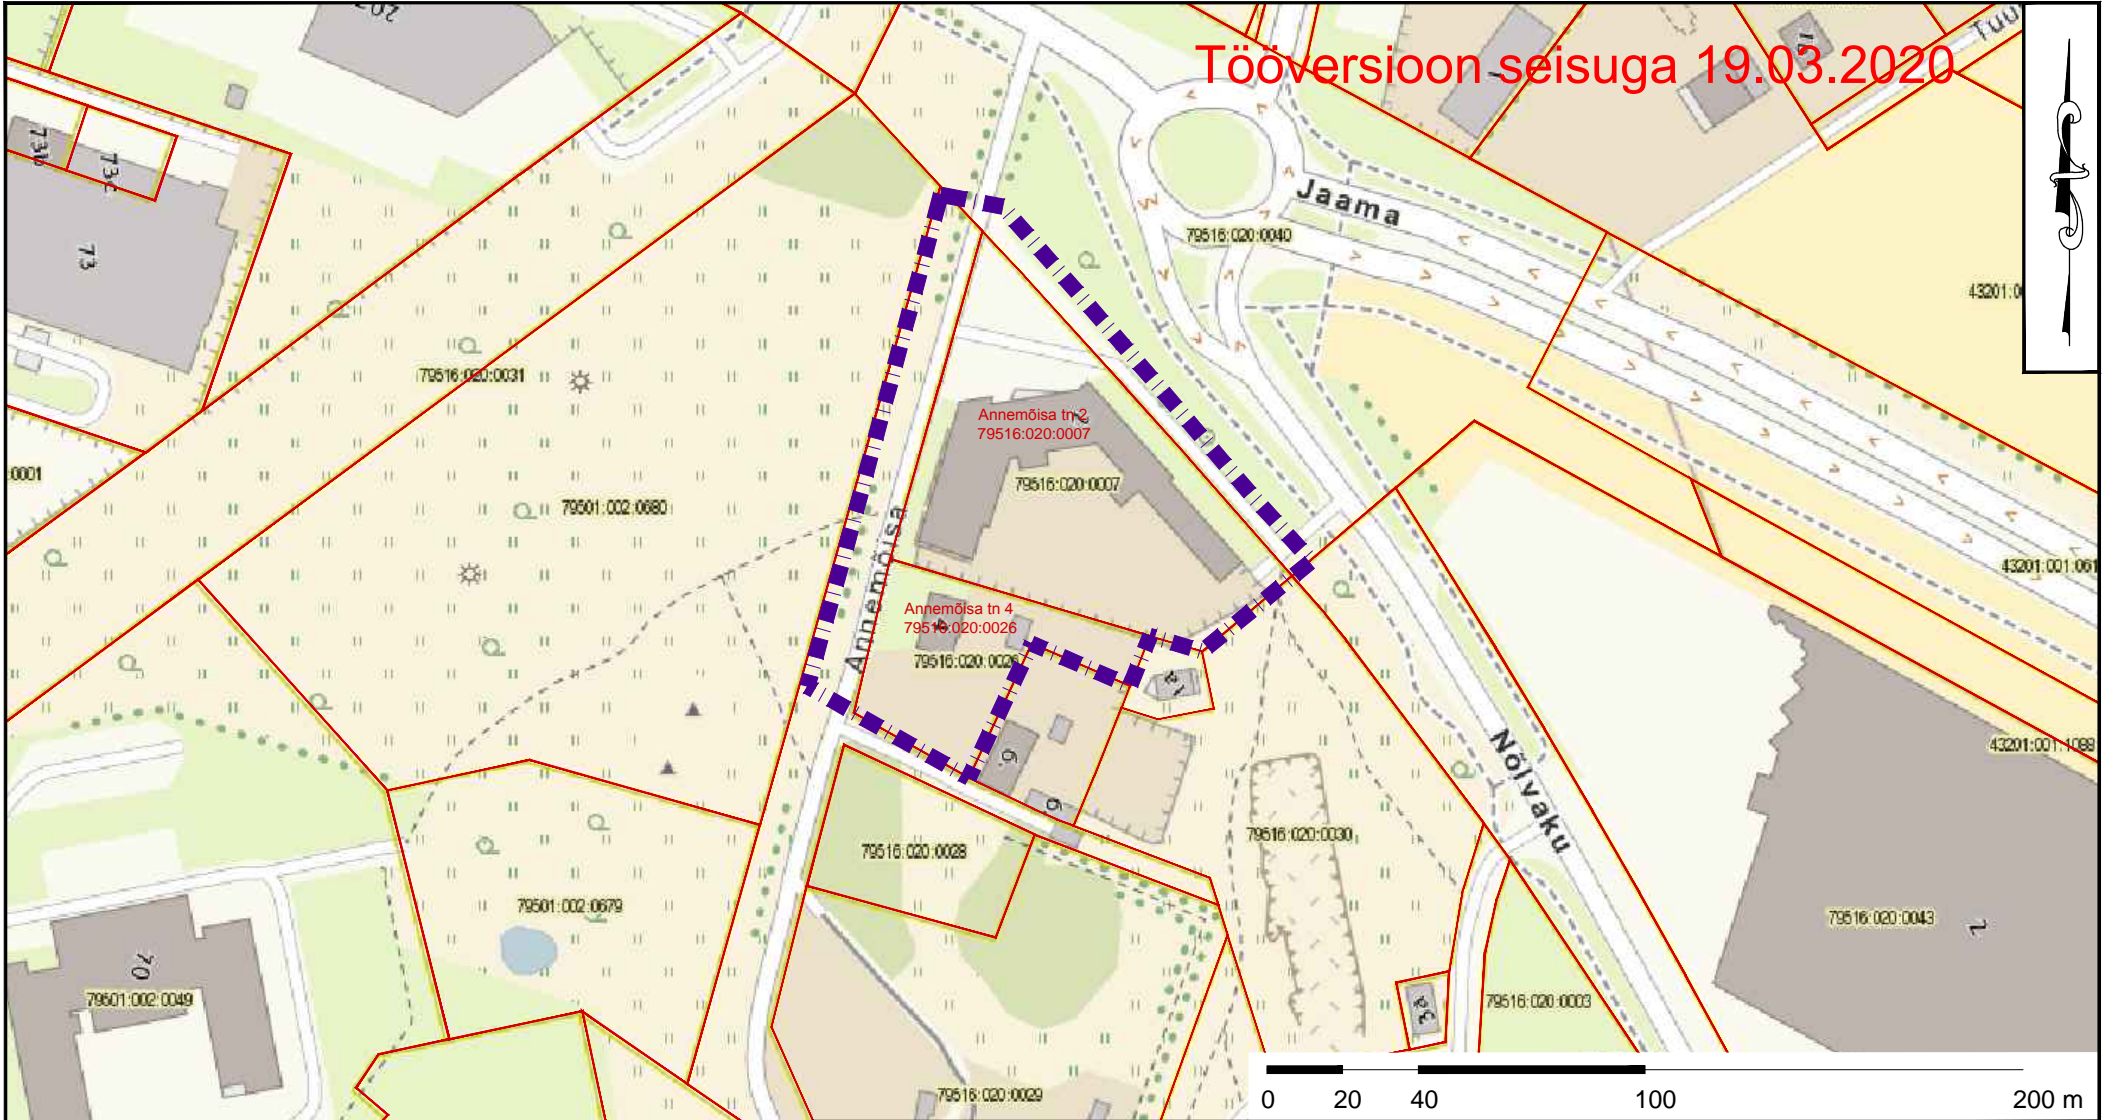

TINGMÄRGID

- planeeringuala piir
- olemasolev krundipiir

Märkused:

1. Joonise alusplaanina on kasutatud Maa-ameti geoportaaliga kaarte.
2. Detailplaneeringu seletuskiri ja joonised on omavahel lahutamatu seotud planeeringu osad.

KOBRAS

Kobras AS Riia 35 www.kobras.ee
tel. 7300 310 Tartu 50410 kobras@kobras.ee

Maastruktuurhitekt–planeerija
Teete Nigola
Maastruktuurhitekt–planeerija
Priit Paalo
Kontrollija
Reet Lehtla

Töö tellija		EEKBL			
Töö nimetus					
ANNEMÕISA TN 2 JA ANNEMÕISA TN 4 KRUNTIDE DETAILPLANEERING					
Juhataja		Joonise nimetus			
Urmas Uri		ASENDISKEEM			
Kuupäev	Joonis	Jooniseid	Mõõtkava	Töö nr	Formaat
19.03.2020	1	5	1:2000	2019-308	A4