
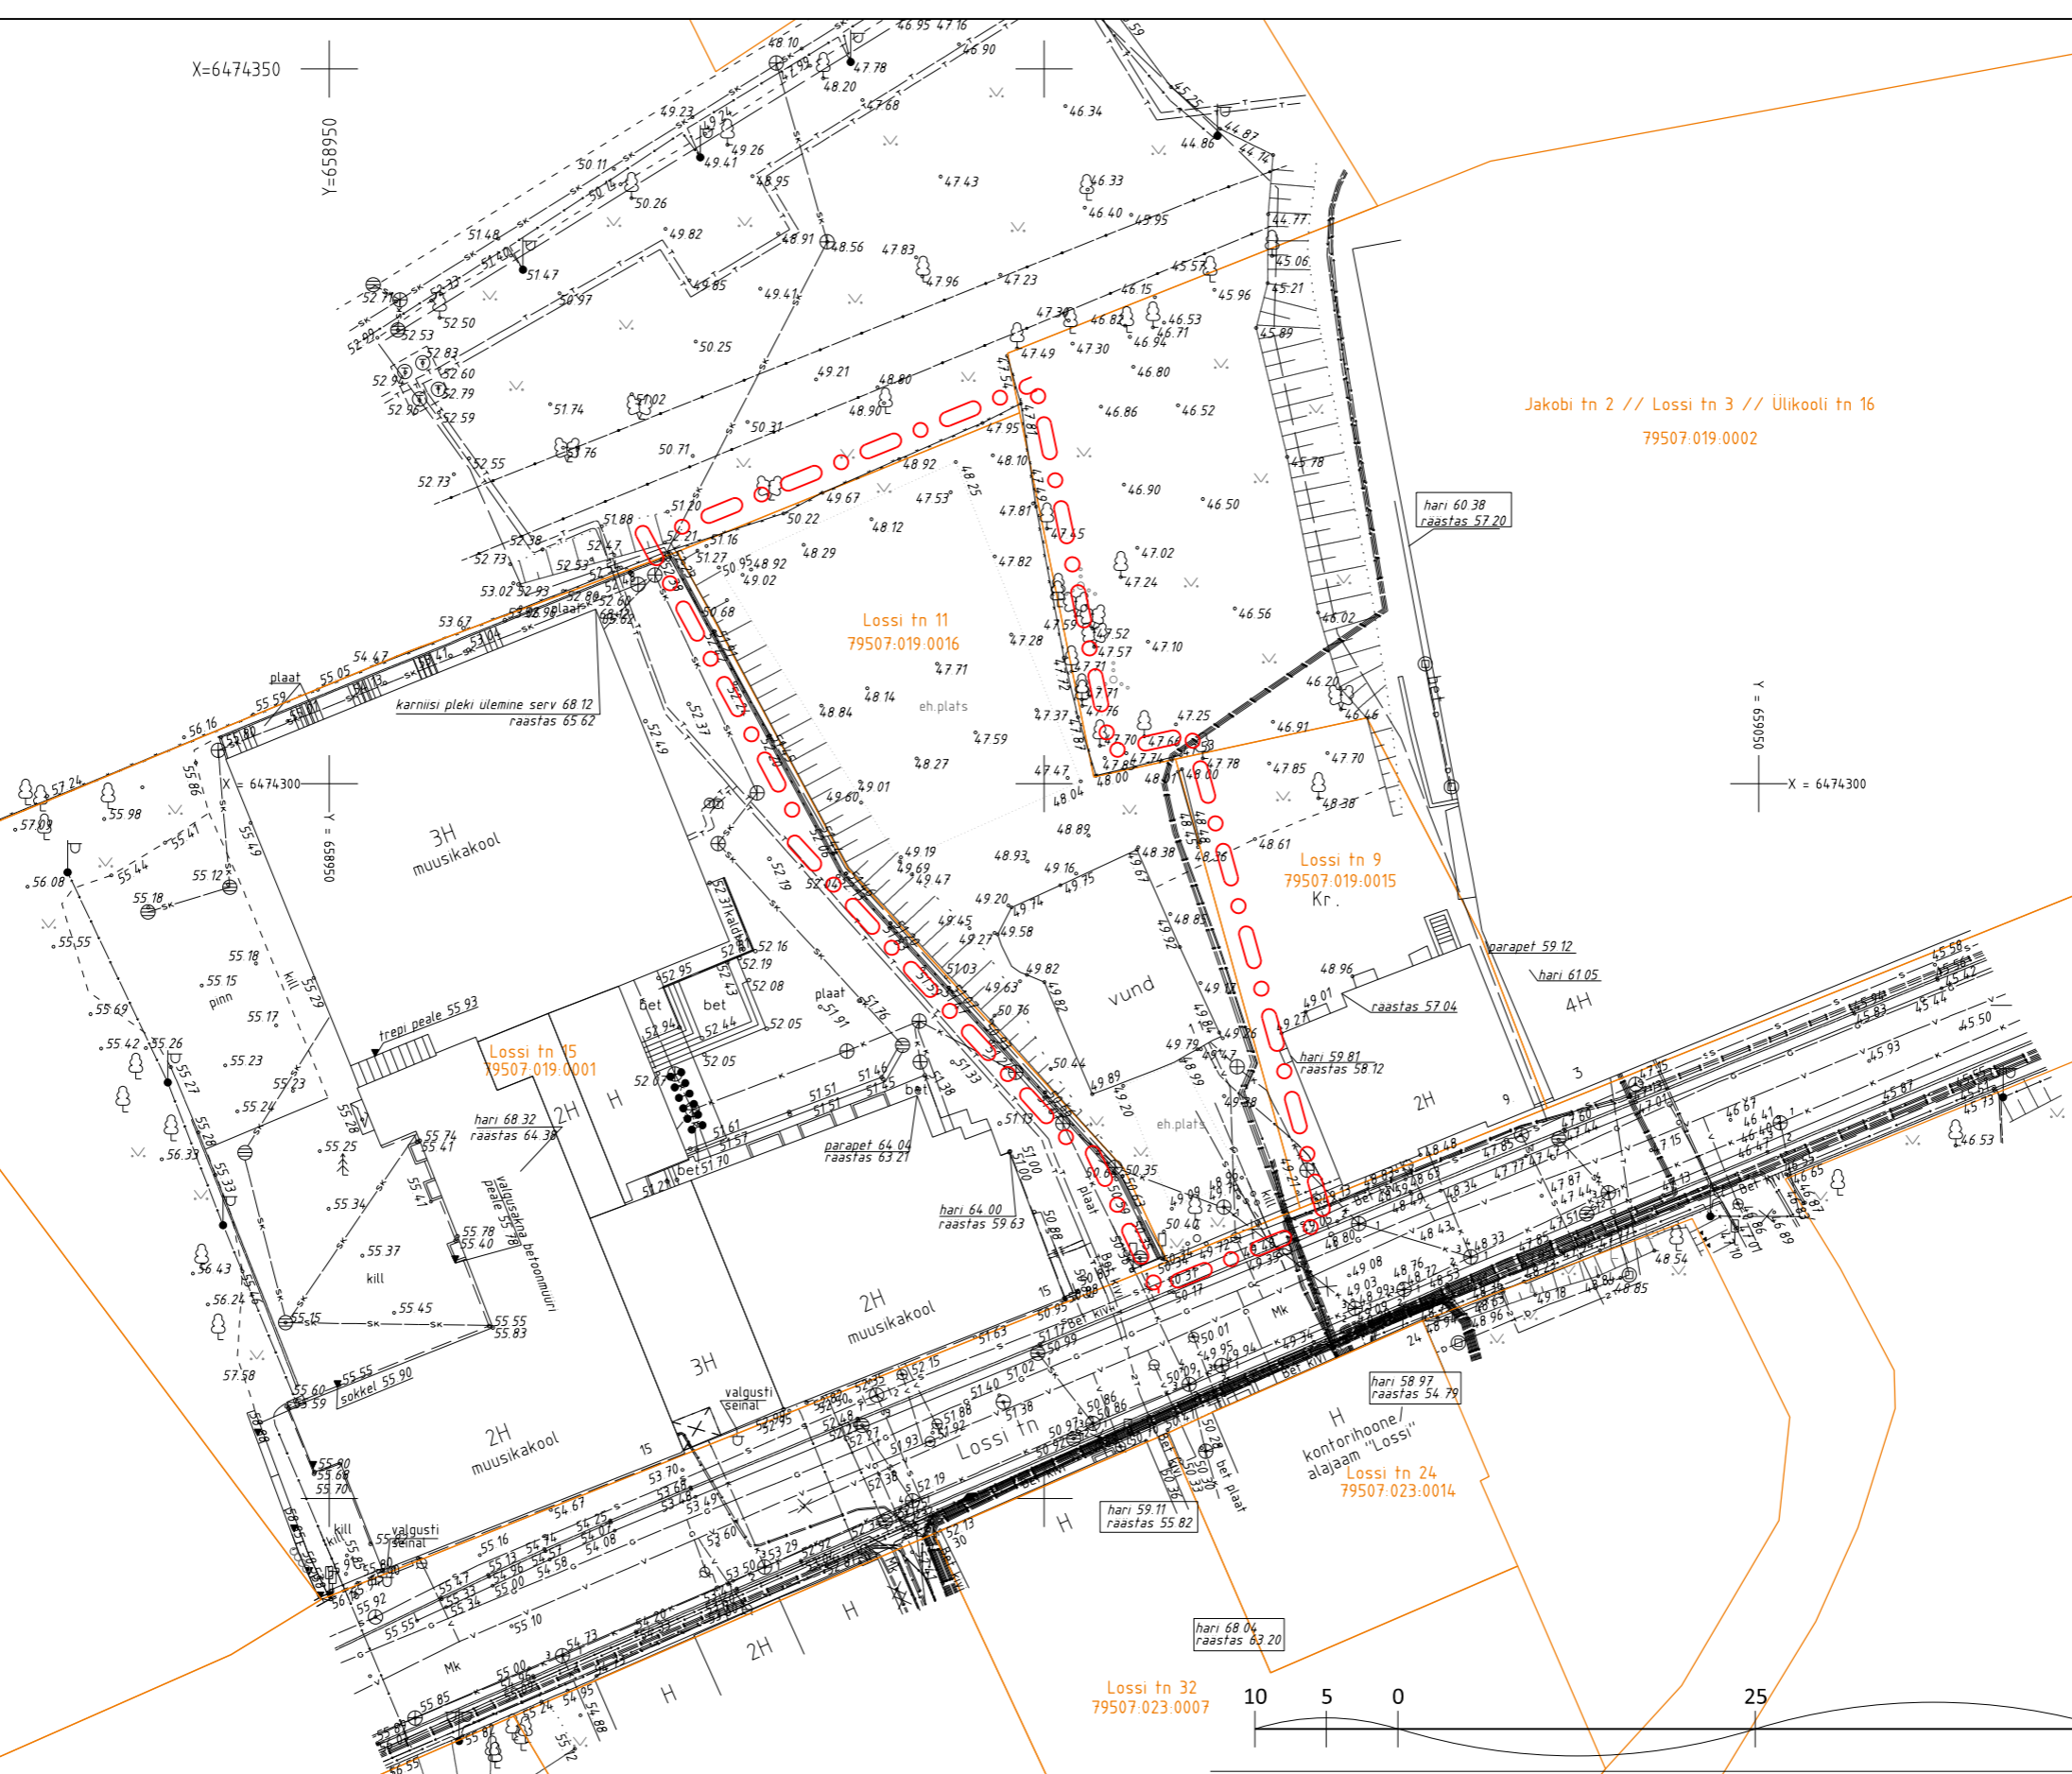


X=6474350
Y=6568950

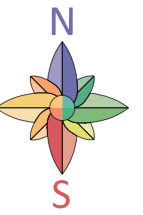

Jakobi tn 2 // Lossi tn 3 // Ülikooli tn 16
79507:019:0002

X = 6474300
Y = 6568950

○ ○ ○ ○ planeeringuala piir



Lossi tänav T9
79507:019:0023

Lossi tn 34
79507:023:0017

Lossi tn 32
79507:023:0007



AB Artes Terrae OÜ
Reg nr 12978320
Küütri 14, Tartu 51007
art@art@art@art.ee

Projekti juht:
Mart Hiob
Maastikuarhitekt:
Gerly Toomeoja

Töö: **Lossi tn 11 krundi detailplaneering**
Joonis: **Olemasolev olukord**

Tellijä: **Peipsi Aiand OÜ**
Asukoht: **Tartu linn**
Faili nimi: **1791DP1 Lossi tn 11.dgn**
Töö nr: **1791DP1**
Kuupäev: **21.05.2018**
Möö: **1:500**
Joonise nr: **2**