






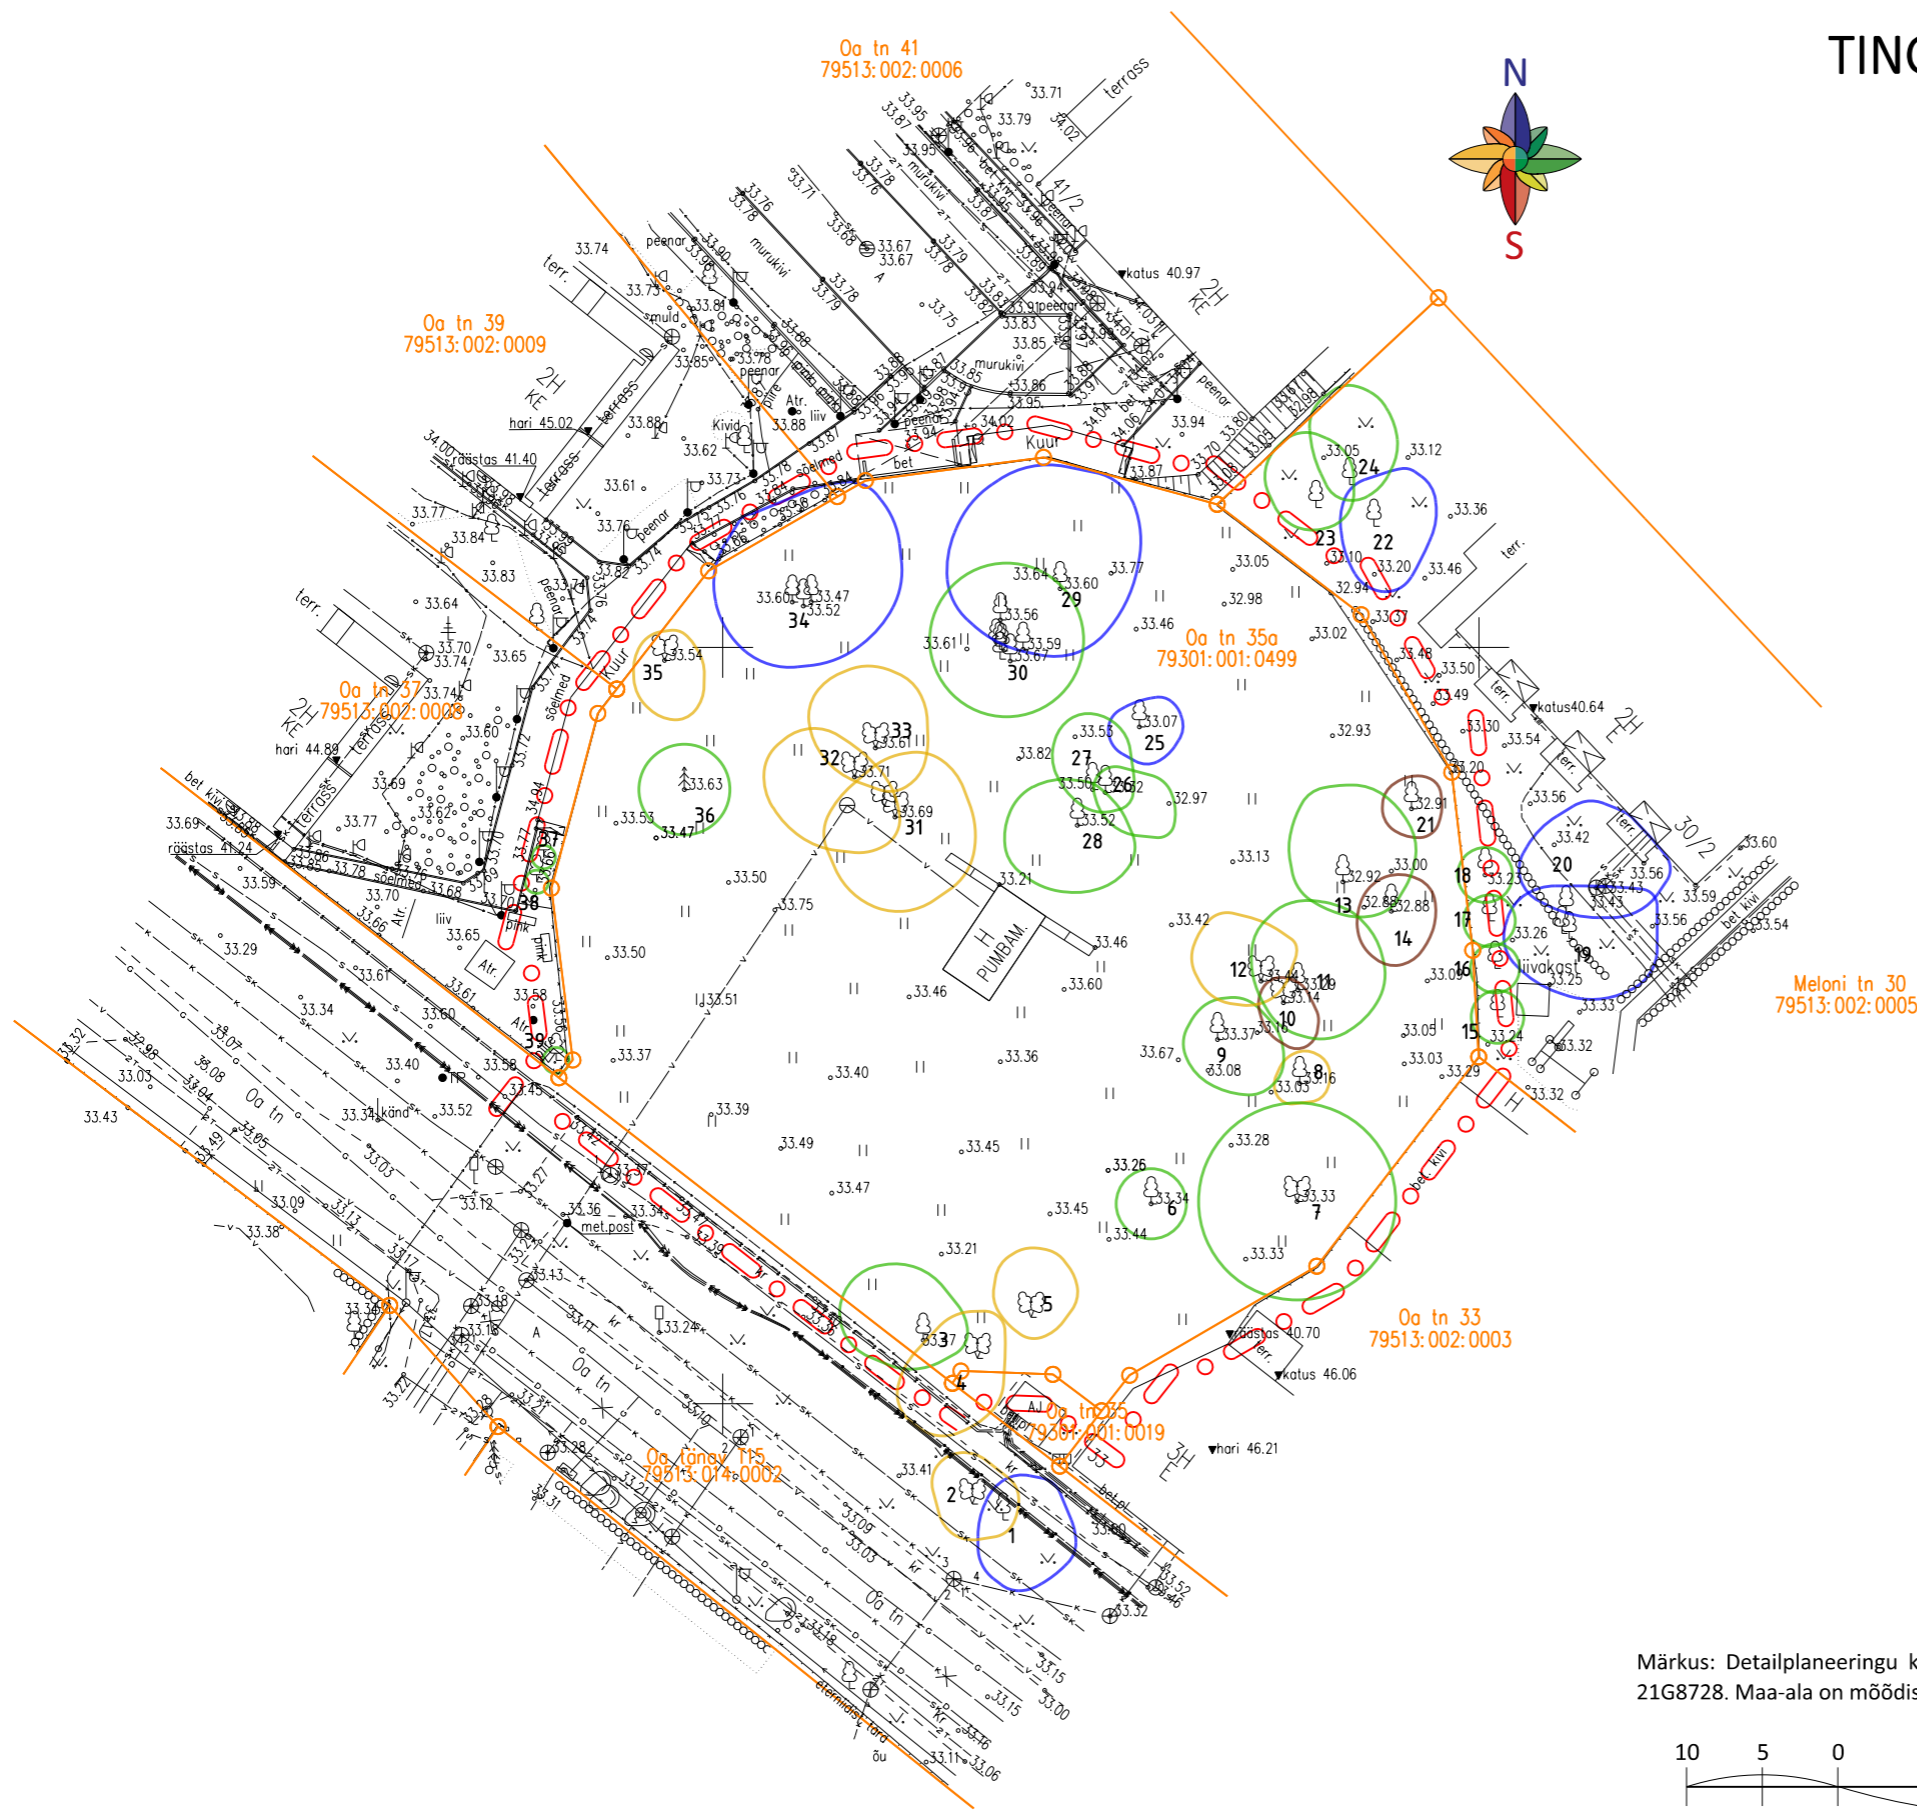


# TINGMÄRGID


-  Planeeringuala piir
-  Olemasolev krundipiir
-  Olemasolev puu II väärtusklass
-  Olemasolev puu III väärtusklass
-  Olemasolev puu IV väärtusklass
-  Olemasolev puu V väärtusklass
-  Takseeriühiku number



## OLEMASOLEV OLUKORD

Nimi	Oa tn 35a
Tunnus	79301:001:0499
Pindala	2820
Sihtotstarve	Tootmismaa
Hooned	Pumbamaja, pindala 24 m <sup>2</sup>

Märkus: Detailplaneeringu koostamisel on kasutatud Metricus OÜ 20212. a augustis koostatud alusplaani täpsusastmega 1:500 töö nr 21G8728. Maa-ala on moodustatud riigi koordinaatide süsteemis L-EST'97 ja kõrgused EH2000 kõrguste süsteemis.

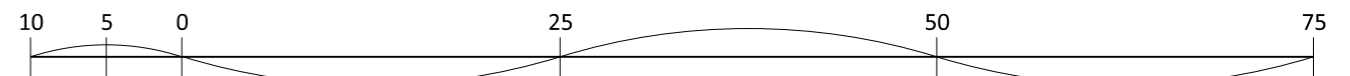

Töö: Oa tn 35a krundi detailplaneering

Joonis: Olemasolev olukord

AB Artes Terrae OÜ  
Reg nr 12978320  
Küütri tn 14, Tartu 51007  
art@art@artes.ee  
www.artes.ee

Projekti juht:  
**Mart Hiob**  
Maastikuarhitekt:  
**Tanel Breede**

Tellijä: Bigs Eesti OÜ  
Asukoht: Tartu linn  
Faili nimi: 21102DP1 Oa35a dp.dgn

Töö nr: 21102DP1  
Kuupäev: 26.05.2022  
Möö: 1:500  
Joonise nr: 3