



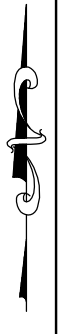

Tööversioon seisuga 6.12.2017

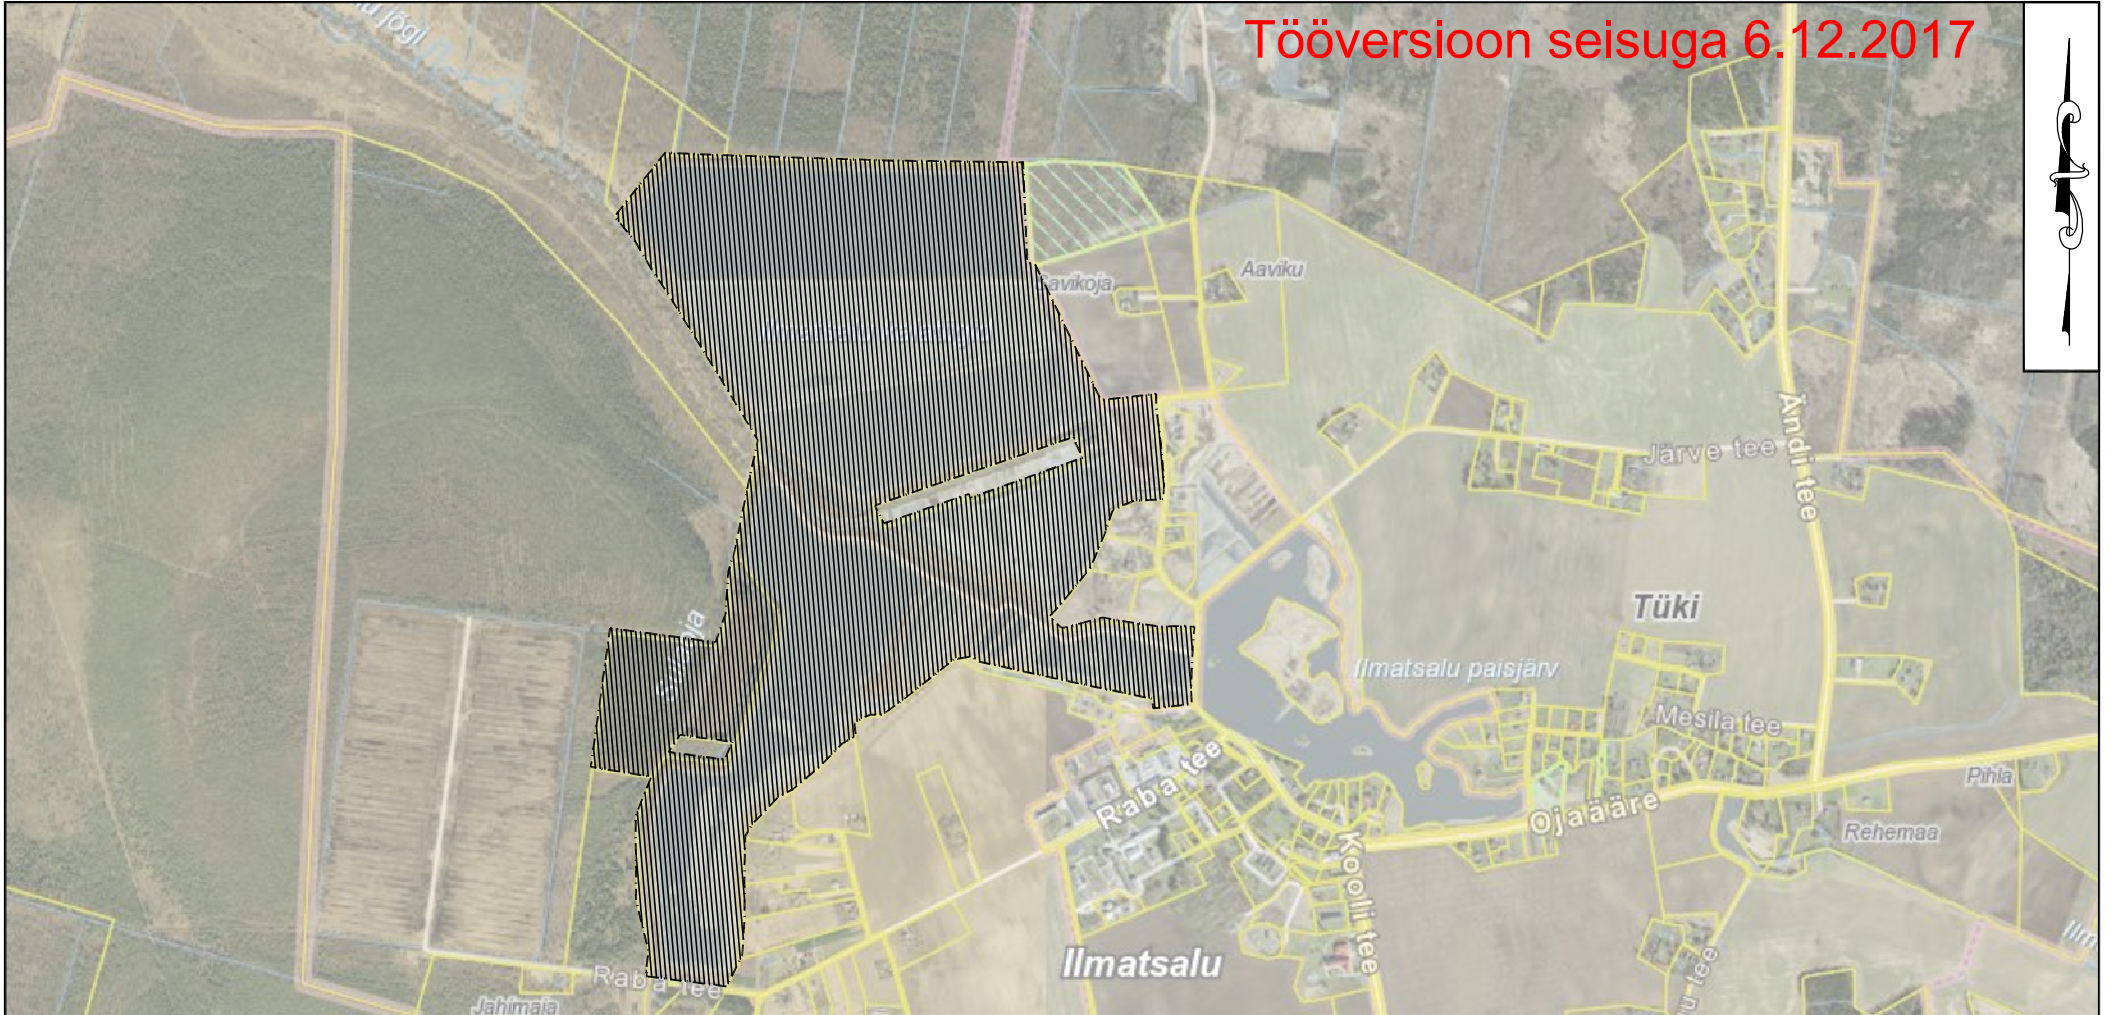

0 200 400 1000 2000 m

**TINGMÄRGID**

-  planeeringuala piir
-  olemasolev krundipiir

- Märkused:
- Joonise alusena on kasutatud Maa-ameti kaardiserveri ortofoto.
  - Detailplaneeringu seletuskiri ja joonised on omavahel lahutamatu seotud planeeringu osad.

**KOBRAS**  
 Kobras AS Riia 35 www.kobras.ee  
 tel. 7300 310 Tartu 50410 kobras@kobras.ee

Maastikuarhitekt – planeerija  
**Teete Nigola**  
 Planeerija assistent  
**Piia Kirsimäe**  
 Kontrollija  
**Reet Lehtla**

Töö tellija		ILMATSALU KALA OÜ				
Töö nimetus		SUURTIIKIDE JA ANGERVAKSA KINNISTUTE JA LÄHIALA DETAILPLANEERING				
Juhataja		Joonise nimetus				
Urmas Uri		SITUATSIOONISKEEM				
Kuupäev	Joonis	Jooniseid	Mõõtkava	Töö nr	Lk	
6.12.2017	1	6	1:20 000	2017-128	-	