


Maakorralduskava
Tartu maakond, Tartu linn, Tähtvere küla
Uuetalu (83101:003:0312)
katastriüksuse jagamine

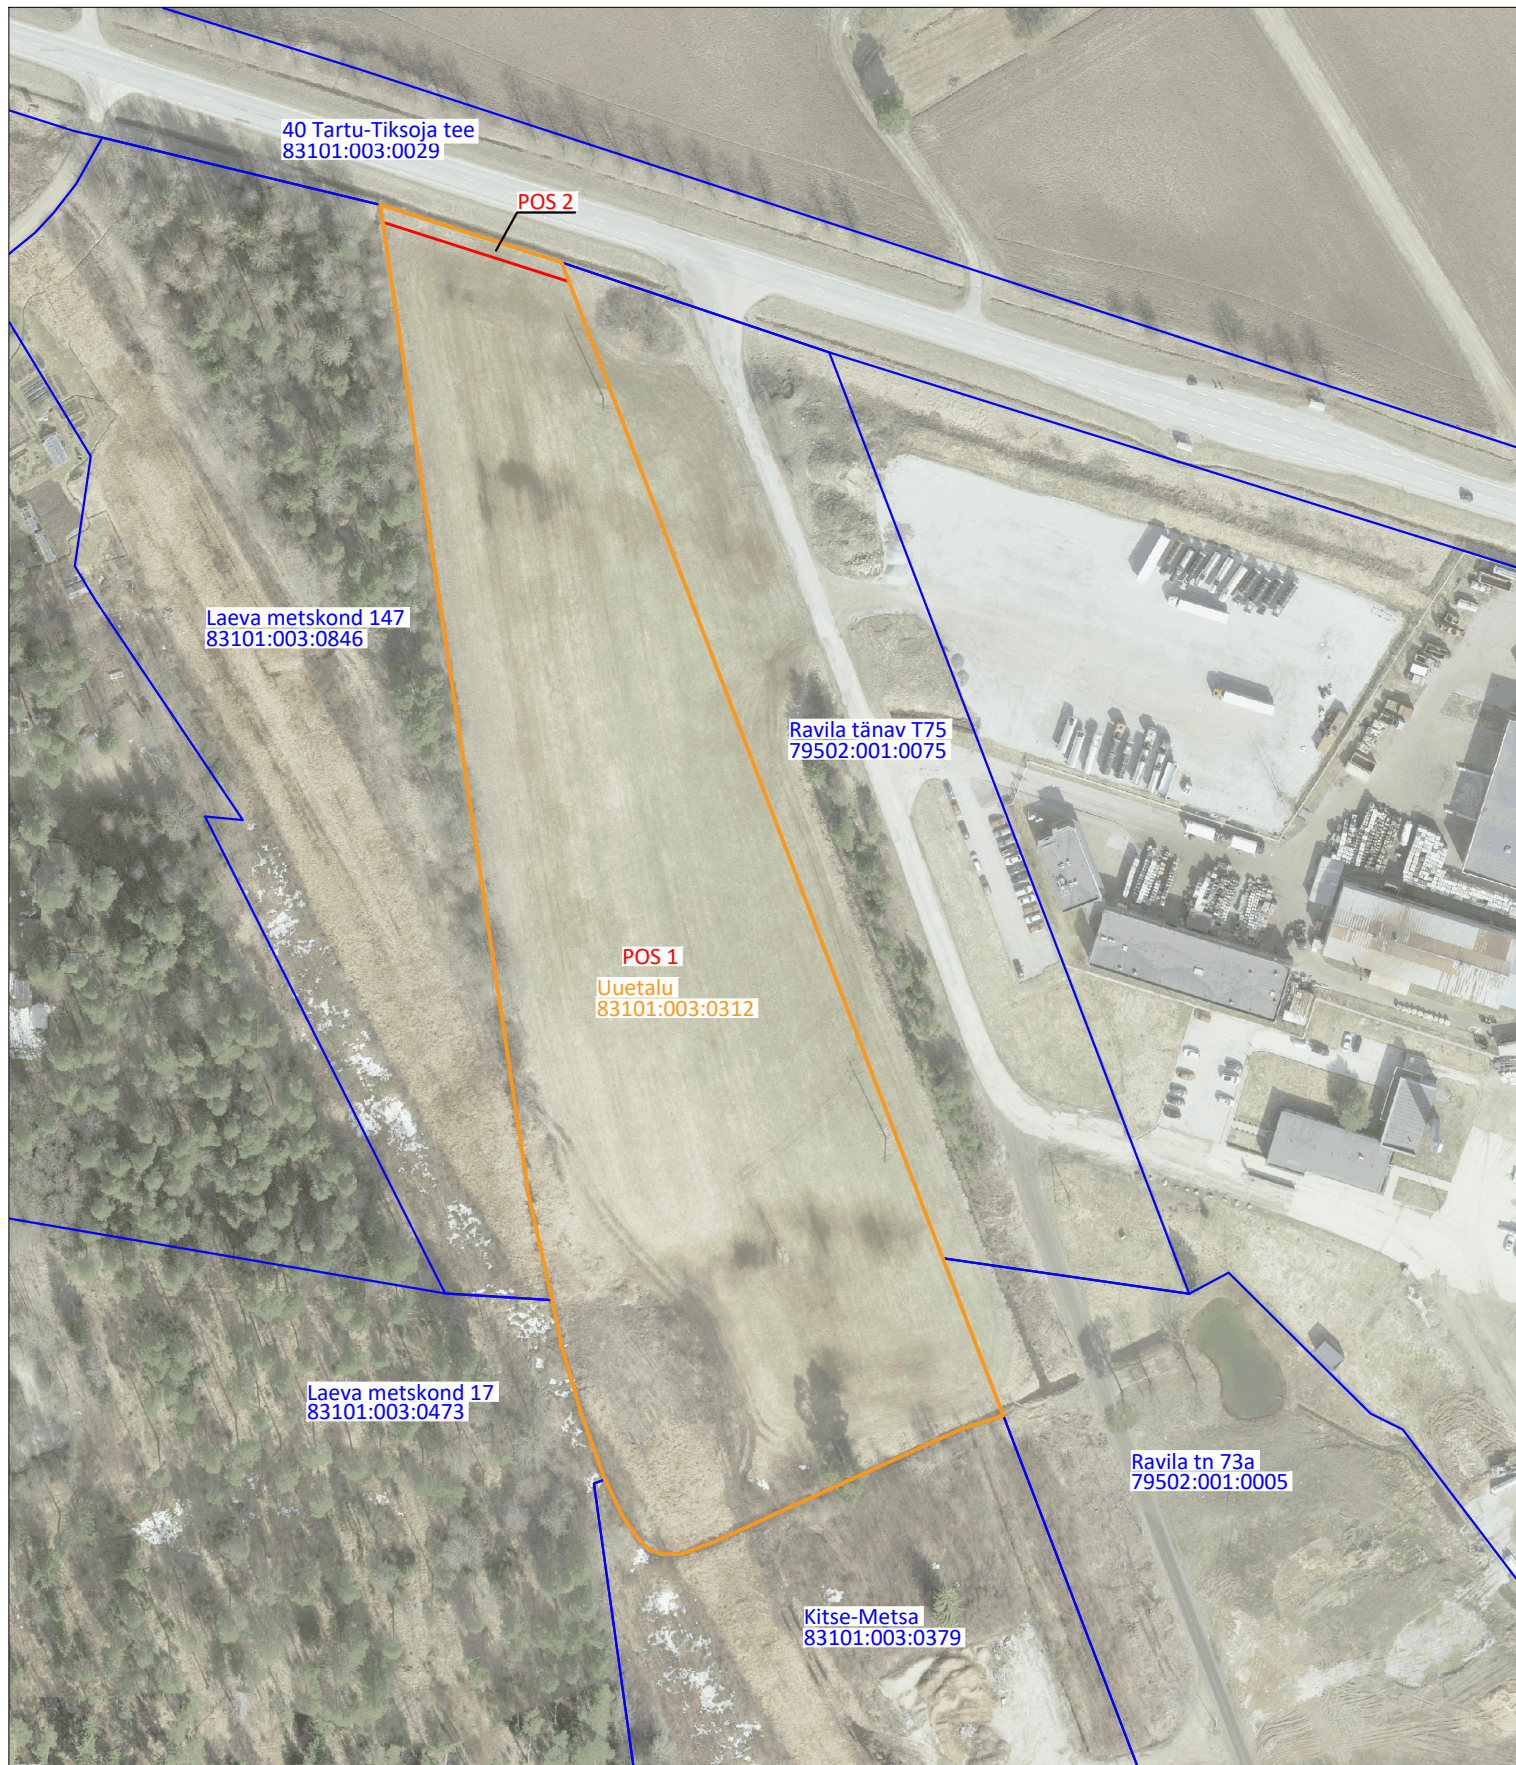

- maakorralduskavaga hõlmatud katastriüksus
- katastriüksuse jagamispiir
- naaberkatastriüksused

Uuetalu kü omanikud Malle Järvloo, Olar Järvloo ja Flاملة OÜ, esindaja KAHOS § 10 lõike 4 alusel Transpordiamet /allkirjastatud digitaalselt/

Tartu linna esindaja maakorraldus-teenistuse juhataja-maakorraldaja Riina Jaani /allkirjastatud digitaalselt/

Koostaja maamõõtja Ivo Maasik /allkirjastatud digitaalselt/