
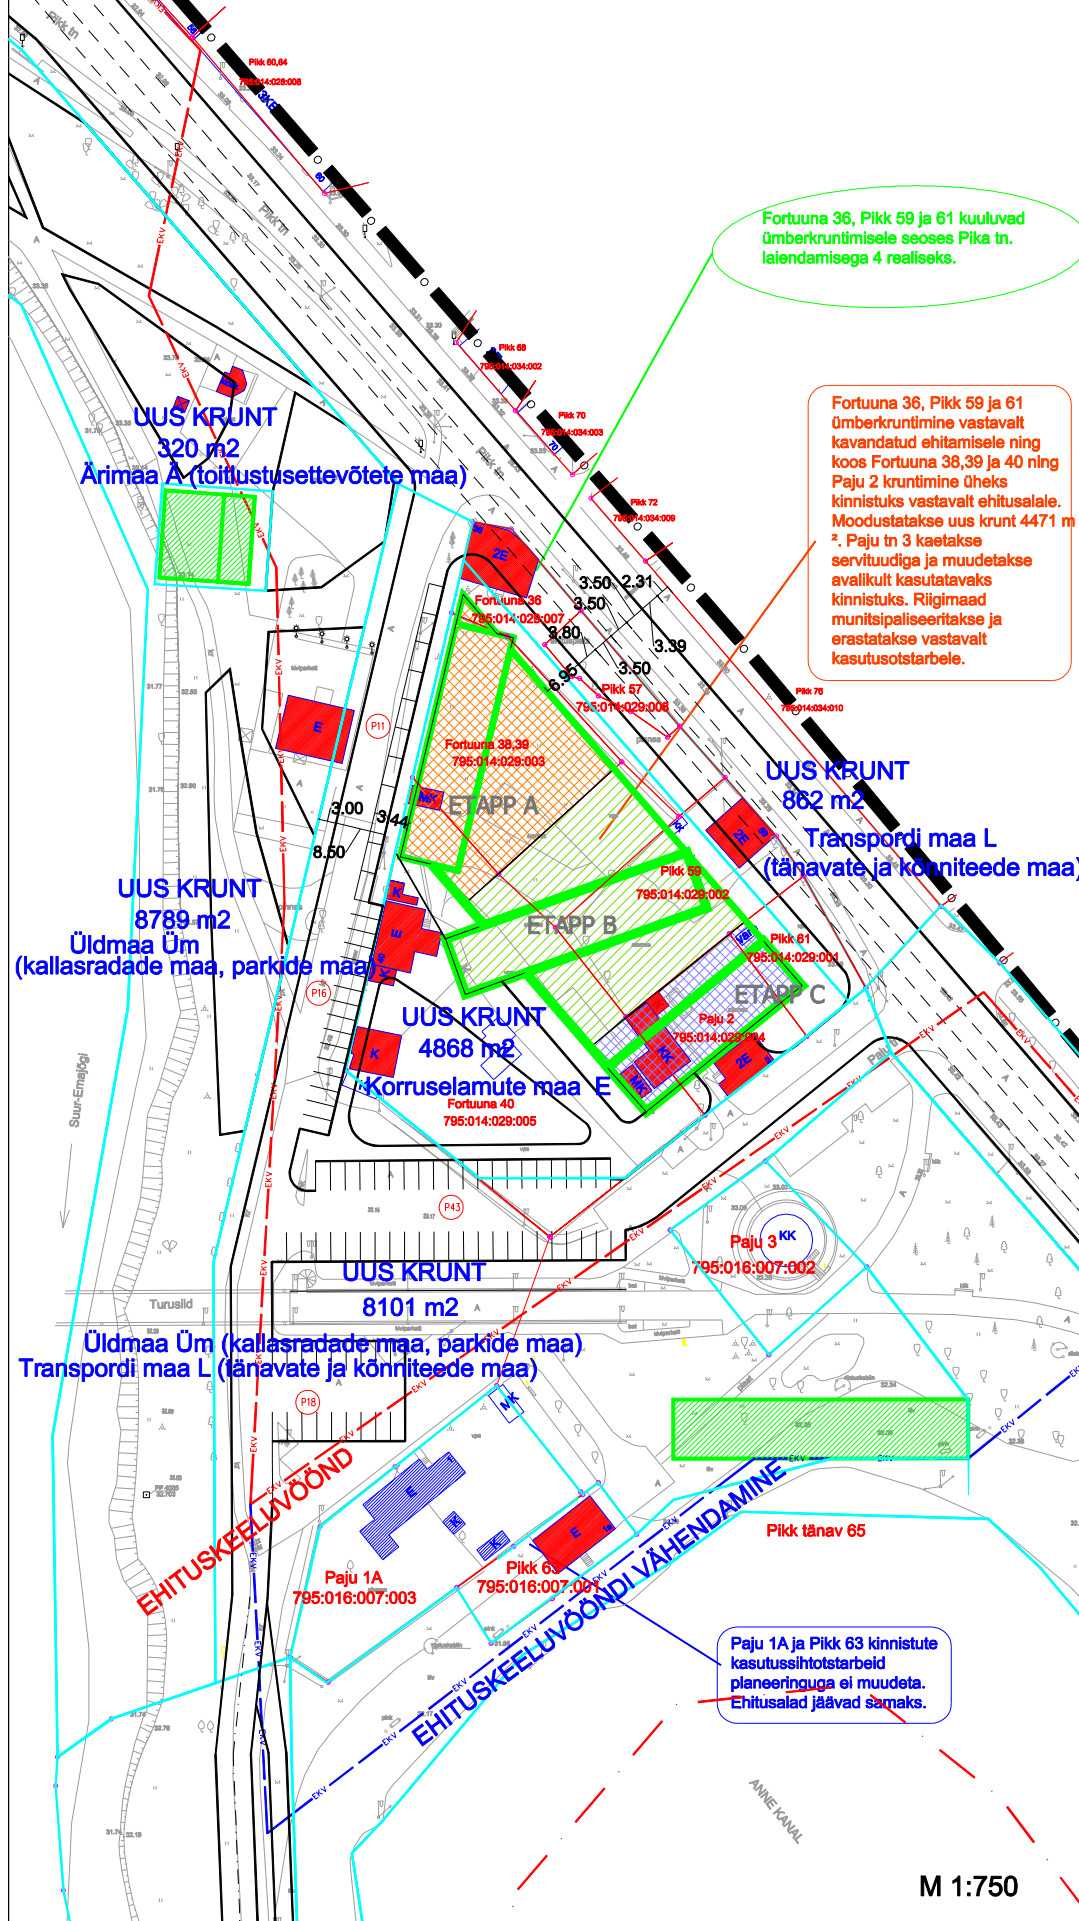


LEPPEMÄRGID

-  planeeritava ala piir
-  planeeritav ehitusala
-  eksploatatsioonist kõrvaldatav hoonestus
-  säiliv hoonestus
-  ehituskeelu vöönd
-  laiendatav ehituskeelu vöönd
-  ol. ol. krundipiir
-  planeeritav krundipiir

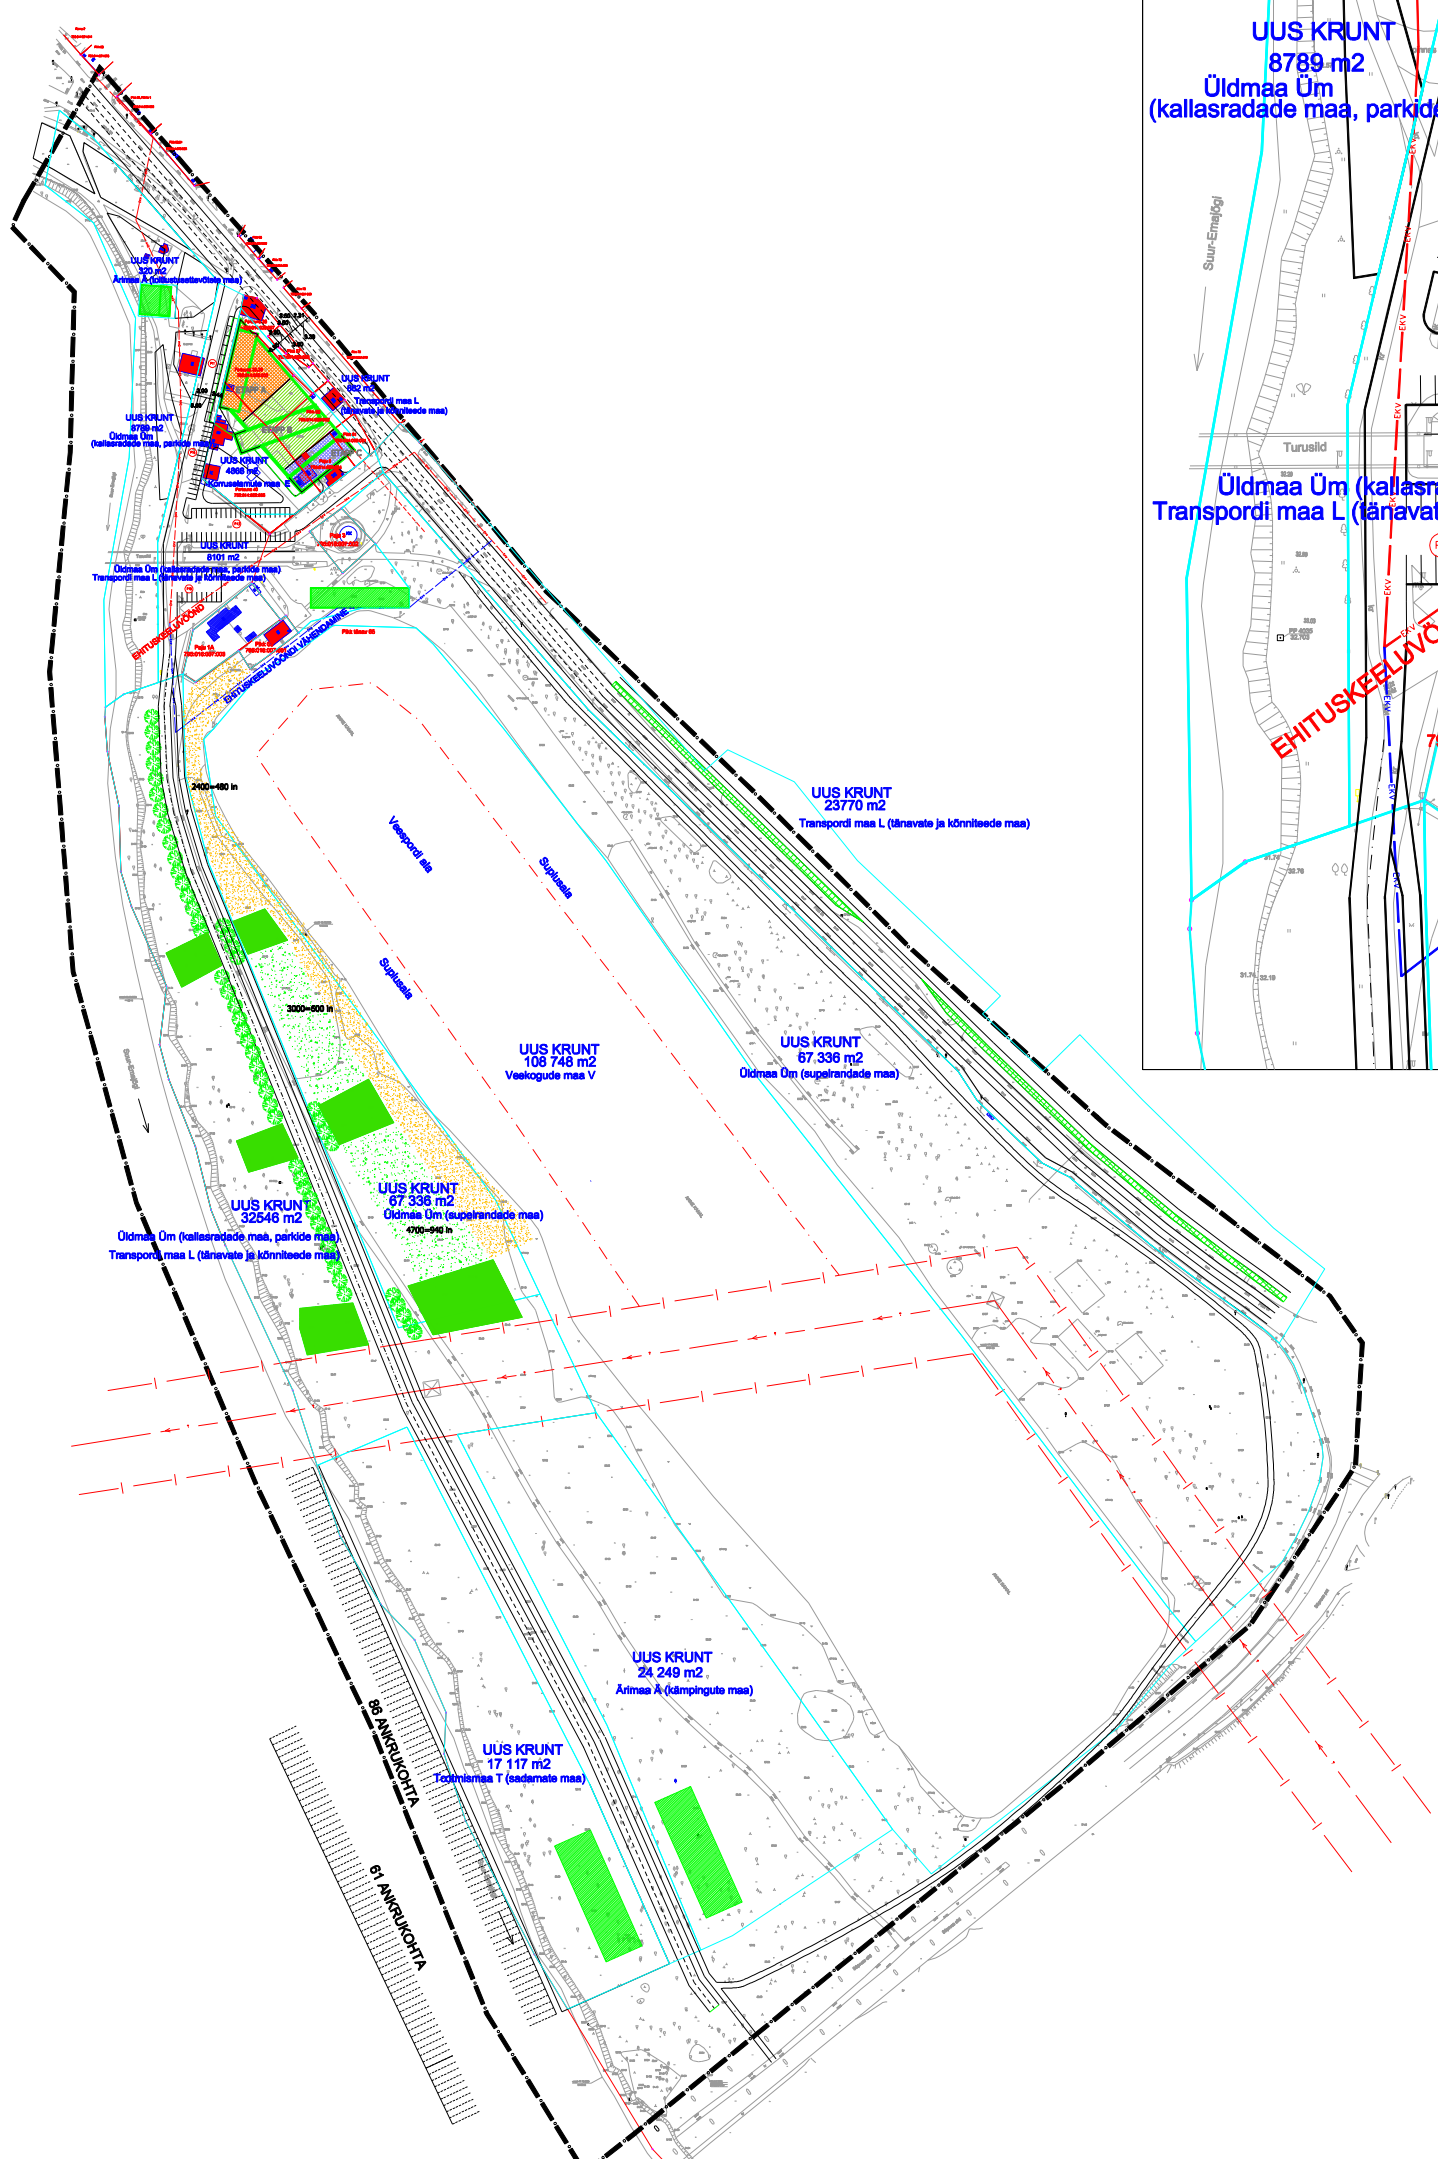

Fortuuna 36, Pikk 59 ja 61 kuuluvad ümberkruntimisele seoses Pika tn. laiendamisega 4 realiseks.

Fortuuna 36, Pikk 59 ja 61 ümberkruntimine vastavalt kavandatud ehitamisele ning koos Fortuuna 38,39 ja 40 ning Paju 2 kruntimine üheks kinnistuks vastavalt ehitusalaile. Moodustatakse uus krunt 4471 m². Paju tn 3 kaetakse servituudiga ja muudetakse avalikult kasutatavaks kinnistuks. Riigimaad munitsipaliseeritakse ja erastatakse vastavalt kasutusotstarbele.

Paju 1A ja Pikk 63 kinnistute kasutussihotstarbed planeeringuga ei muudeta. Ehitusala jäävad samaks.

M 1:750

M 1:2000

OO Tinter-Projekt
Tartu Rebase 23-A
01 013
Projekteerija
Peep Mooraat
mpeep@hotmail.com
tel. 07 475 333
faks 07 475 082
tel. 009 451 982

TARTU LINNAVALITSUS			
Töö nr. EWÄJÕE, SÕPRUSE SILLA, PIKK JA FORTUUNA TÄNAVATEGA PIIRATUD ALA DETAILPLANEERING			
Koopäev	02.2004	proj. viisid	ESKJIS
Leht	Leht	Mõõtkava	M 1:2000/M 1:750
		100 nr.	A-12-03