

KRUNTIDE L.PUIUSEPA 2, 4, 6, JA 8 DETAILPLANEERING

PLANEERINGUJOOONIS

1 L.PUIUSEPA 2 A.6.8

91 685	0090	ÜHISEKONOLINE HOONETE MAAJÕH-100%
10	27 500	(93%)
VEE/VÄLALUSTEKOON. SUUREKÖRGE/PAIGUTUS, GAAS, VÄLALUSTE KÕRGEPINGEKABELI-2TK, SIDEKABEELI, MADALPINGEKABEELI - (2x)1M;		

PH 80,3 (S.H.18,3), VÄLISPOOL PLANEERINGUKLAAS - 116 K. AJALOO-LEBLED KLINIKUMILE

- TINGMÄRGID**
- KINNISTU INK. KINNISTU ADDRESS
 - KINNISTU SUURUS (M²)
 - SUURIM LUBATUD: EHTISTE ARV; EHTISTEALUNE PIND (M²) / TASE; PROTSENT; EHTISE ABS. KÕRGUS (M)
 - SERVITUUDI NIMETUS (KLAAS)
 - MIN.TULEOHUPUSKLAAS; PLANEERITUD PARKIMISKOHAHD

- DETAILPLANEERINGU PIIR**
- HOONESTUSALA PIR / KOHUSTUSLIK EHTLUSKOON
 - HOONESTUSALA (HOONETE SUURIM LUBATUD ABS. KÕRGUS 104.5 M)
 - HOONESTUSALA (HOONETE SUURIM LUBATUD ABS. KÕRGUS 90.0 M)
 - HOONESTUSALA (HOONETE SUURIM LUBATUD ABS. KÕRGUS 96.0 M)
 - AJALOOSE KLINIKUMI REMONT-REKONSTRUEERITAVAD HOONED
 - HOONESTUSALA (ARVULT MAA-ALINE)
 - OLEV. RENOVATIONI/RESTAURATIONI HOONE (KORRUSTUSSELISUSEGA)
 - NÄTLIK MAA-ALINE PARKLA (KOLASTAMISTELE)
 - LAMMISTAVU HOONE
 - KAITSETSOON
 - PLANEERITUD TEE-JA PLATS
 - PLANEERITUD KERGKLUSTE JAOTUSKOONEGA LINNAKÕRISTUKU KERGKLUSTE (OLDPLANEERINGUST JA NENDE. KÕRIST. KERGKLUSTE) JA BIOMEERIKU KLINIKUMI KINNISTU PÕHILISE JALAKÄLALTE LÄHENEMISTEDE KLINIKUMILE PLANEERINGUSALAS SISSE-VÄLISKÕRDELEGA KINNISTU PIIRI OSA
 - TOOTAJATE PARKLA
 - KOLASTAJATE ERAKORRALINE PARKLA (ETTESÕIDU JUURES)
 - ETTESÕIDUKOHAHD SISSEPÄSSEDE JUURES
 - OLEMASOLEVAD PUUD
 - HINNALINE PUU (DENDROL. HINNANG)
 - POOR PERSPEKTIVNE PUU (DENDROL. HINNANG)
 - VAHEKÄRSTUSLIK PUU (DENDROL. HINNANG)
 - LUKIVÄESTAV PUU (PLANEERING)
 - PLANEERITUD KÕRGE- JA MADALALASTUS (LEHTPÜÜ, -PÕÕSAS)
 - VAHEKÄRSTUSLIK PUU (BIOHEERIKUMI)
 - OLEV. PIIRE / TAANSTAVU PIIRE (SOOVITUS)
 - OLEV. LÜDVIK PUISEPA-AUSAMMAS
 - UUE AUSAMBA (GRUPTUURI) VÕIMALIK ASUKOHT
 - PAAS HOONESSE
 - AUTOPAAS KINNISTULE
 - PLANEERITUD KÕRGUS
 - PLANEERITUD KINNISTU J.R.K. NUMBER
 - OBJEKTI J.R.K. NUMBER





- SELETUS**
- OLEMASOLEV KLINIKUMI KOMPLEKS
 - PLANEERITAV NÄTLIK MAA-ALINE PARKLA (8 KORRUSTATUD KOHTA)
 - AJALOOSE KLINIKUMI HOONED (ARHITEKTUURIALESITISED)
 - AJALOOSE KLINIKUMI HOONED (ARHITEKTUURIALESITISED)
 4. HAPNIKUMAHUTUD
 - PLANEERITUD BUSSIREATUUS
 - LÜDVIK PUISEPA MONUMENT
 - MONUMENT (SKULPTUUR) VÕIMALIK ASUKOHT
 - PLANEERITUD JALGKÄIKPARKLA (LAENDUSVÕIMALUSEGA) 20 KOHTA (20K)
 - MAJANDUSKOH
 - PROGNOSTISEERITUD (PRESSIOSE) NÄTLIK ASUKOHT
 - KÕRISTUKU PÄRISA ALAS KOHTA (BIOMEERIKUMI KINNISTUL)
 - PERIIFERILISE ALUSPLAANI KOOSTAS AS K & H (100 NK 035773, MODIFIKATSIOON SEPT. 2003).

EHTISNIMETUS

KODINUM	1100
M12	M12
M13	M13

AS -	EHTIS -	ÜHISK -	MUUT -
AS -	EHTIS -	ÜHISK -	MUUT -

AS - EHTIS - ÜHISK - MUUT

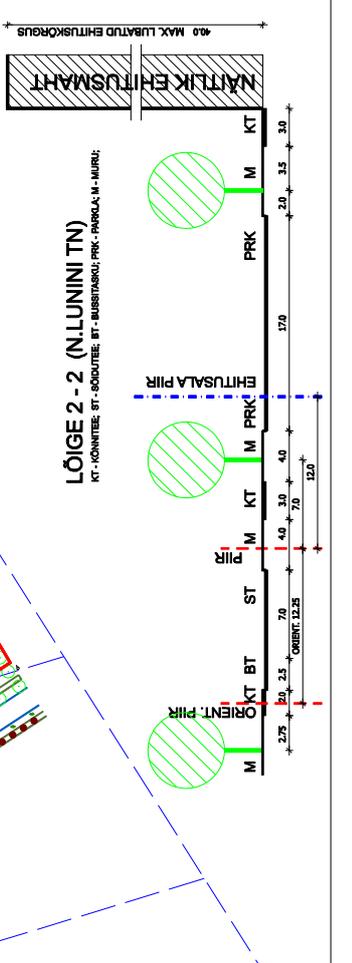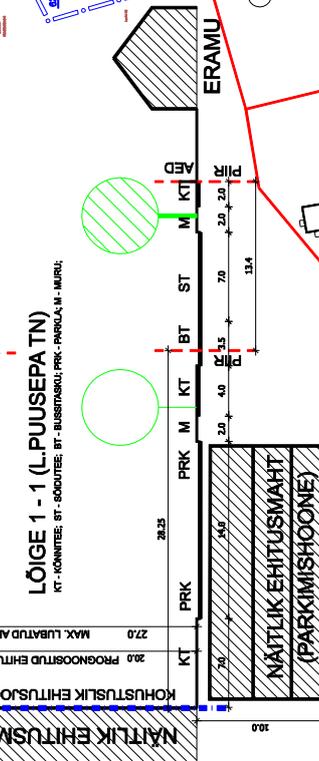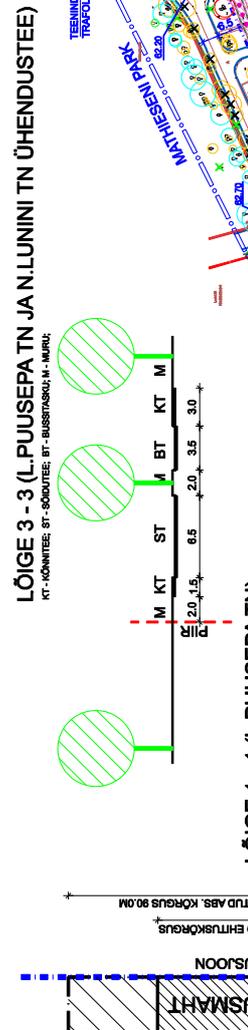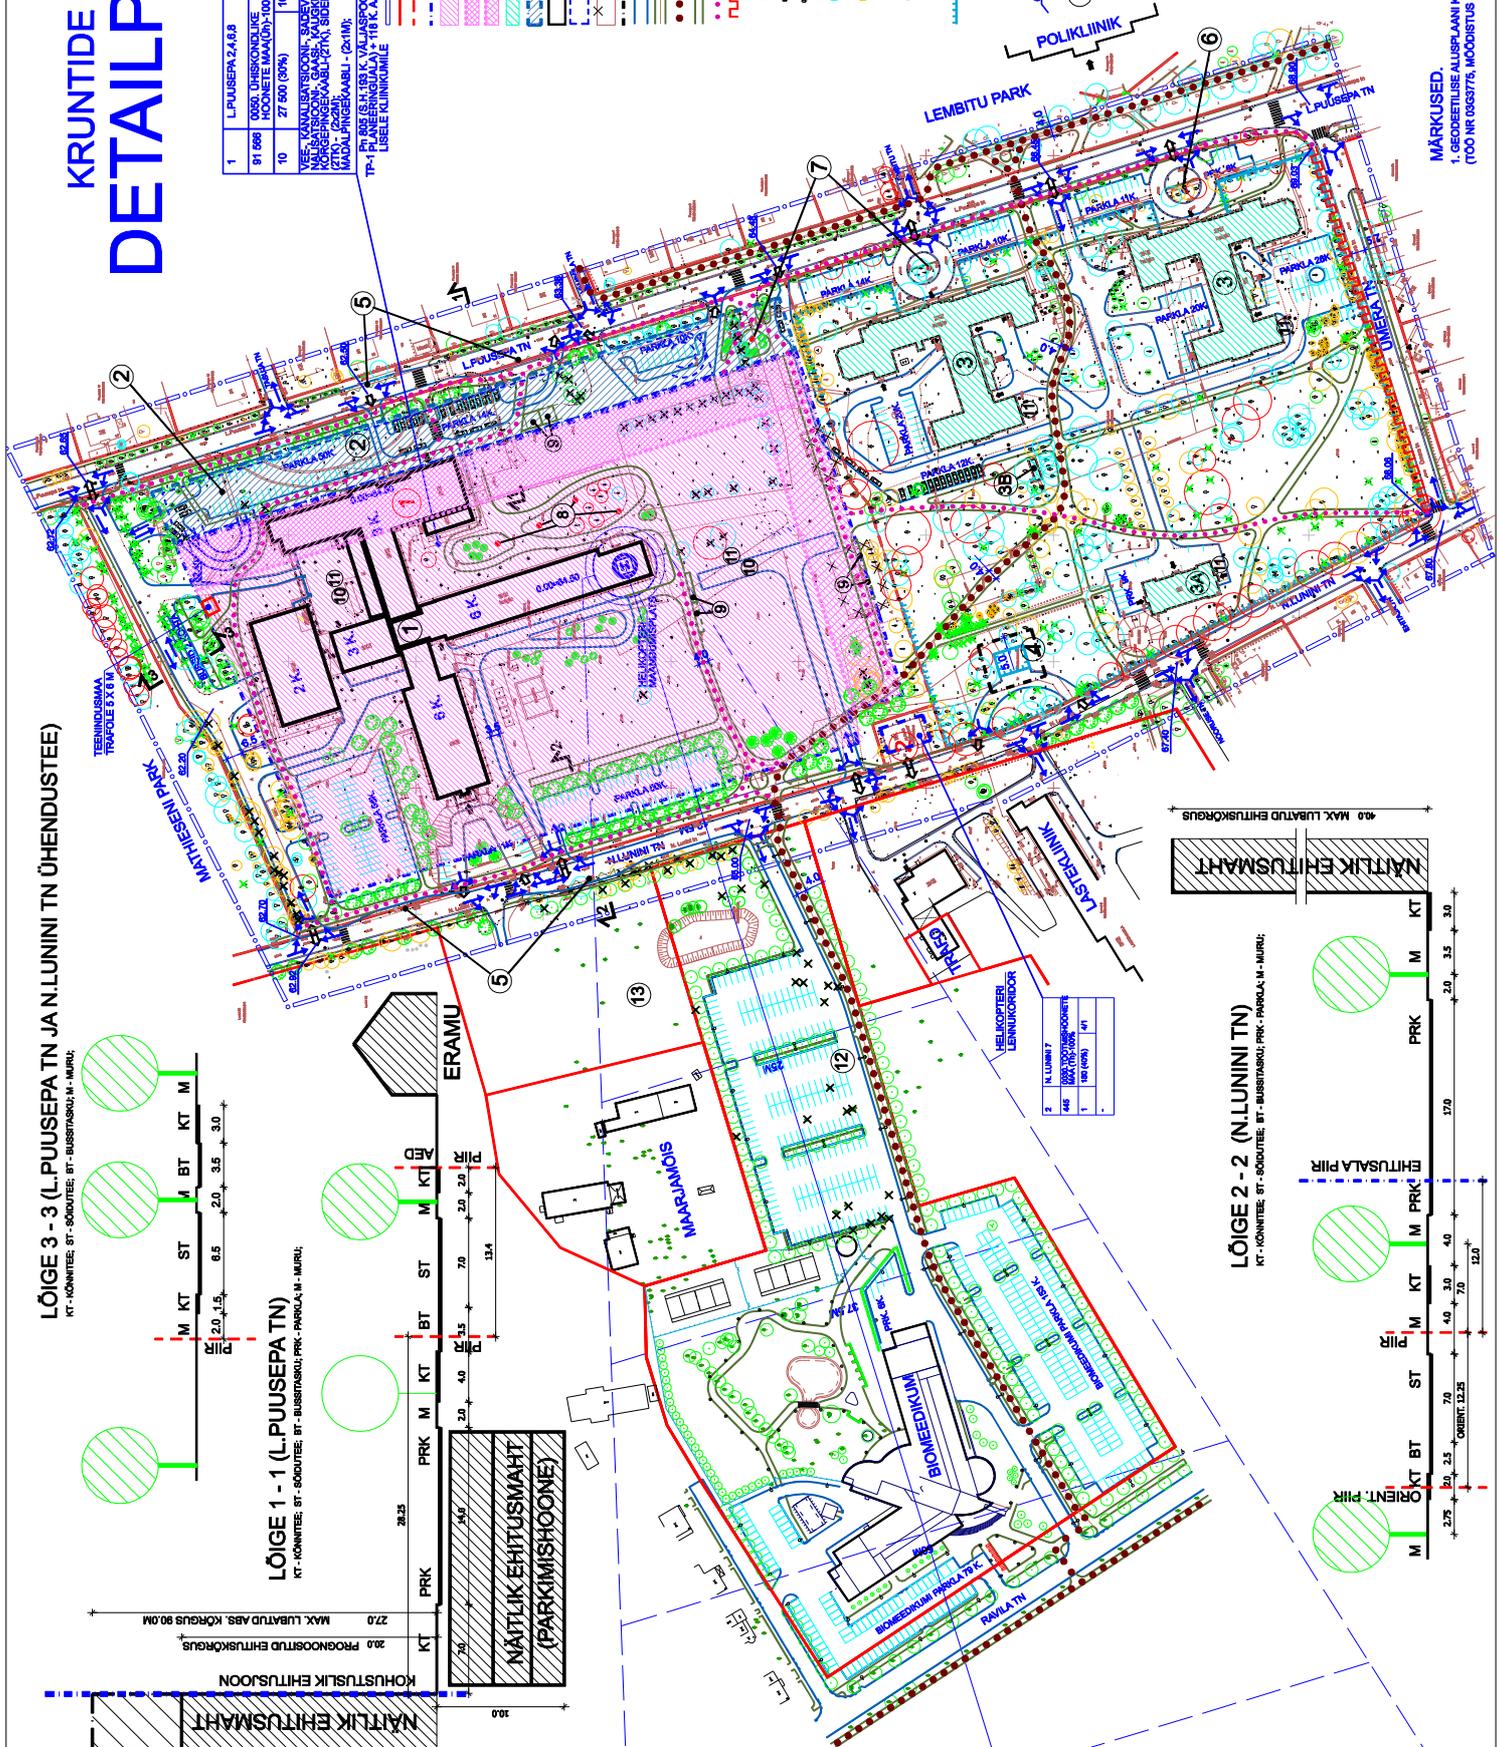

MÄRKUSED.
1. GEOTEHILISE ALUSPLAANI KOOSTAS AS K & H (100 NK 035773, MODIFIKATSIOON SEPT. 2003).