

# JAGAMISPLAAN


MÕÕTKAVA 1:500

Maakond: *Tartu* Linn: *Tartu*

Katastriüksuse nimi/address:  
*TURU 67*


Mõõdistamise aeg: Mõõdistaja: *AS K&H*  
*aprill 2006* litsents nr *72 MA-k*  
Koostamise kuupäev: *10.04.06*

Koostaja: *Pelle Raid*

 

## EKSPLIKATSIOON (m<sup>2</sup>)

Pos. nr.	Katastriüksuse nimi/address	Pindala
①	TURU 67	2700
②	TURU 67B	859

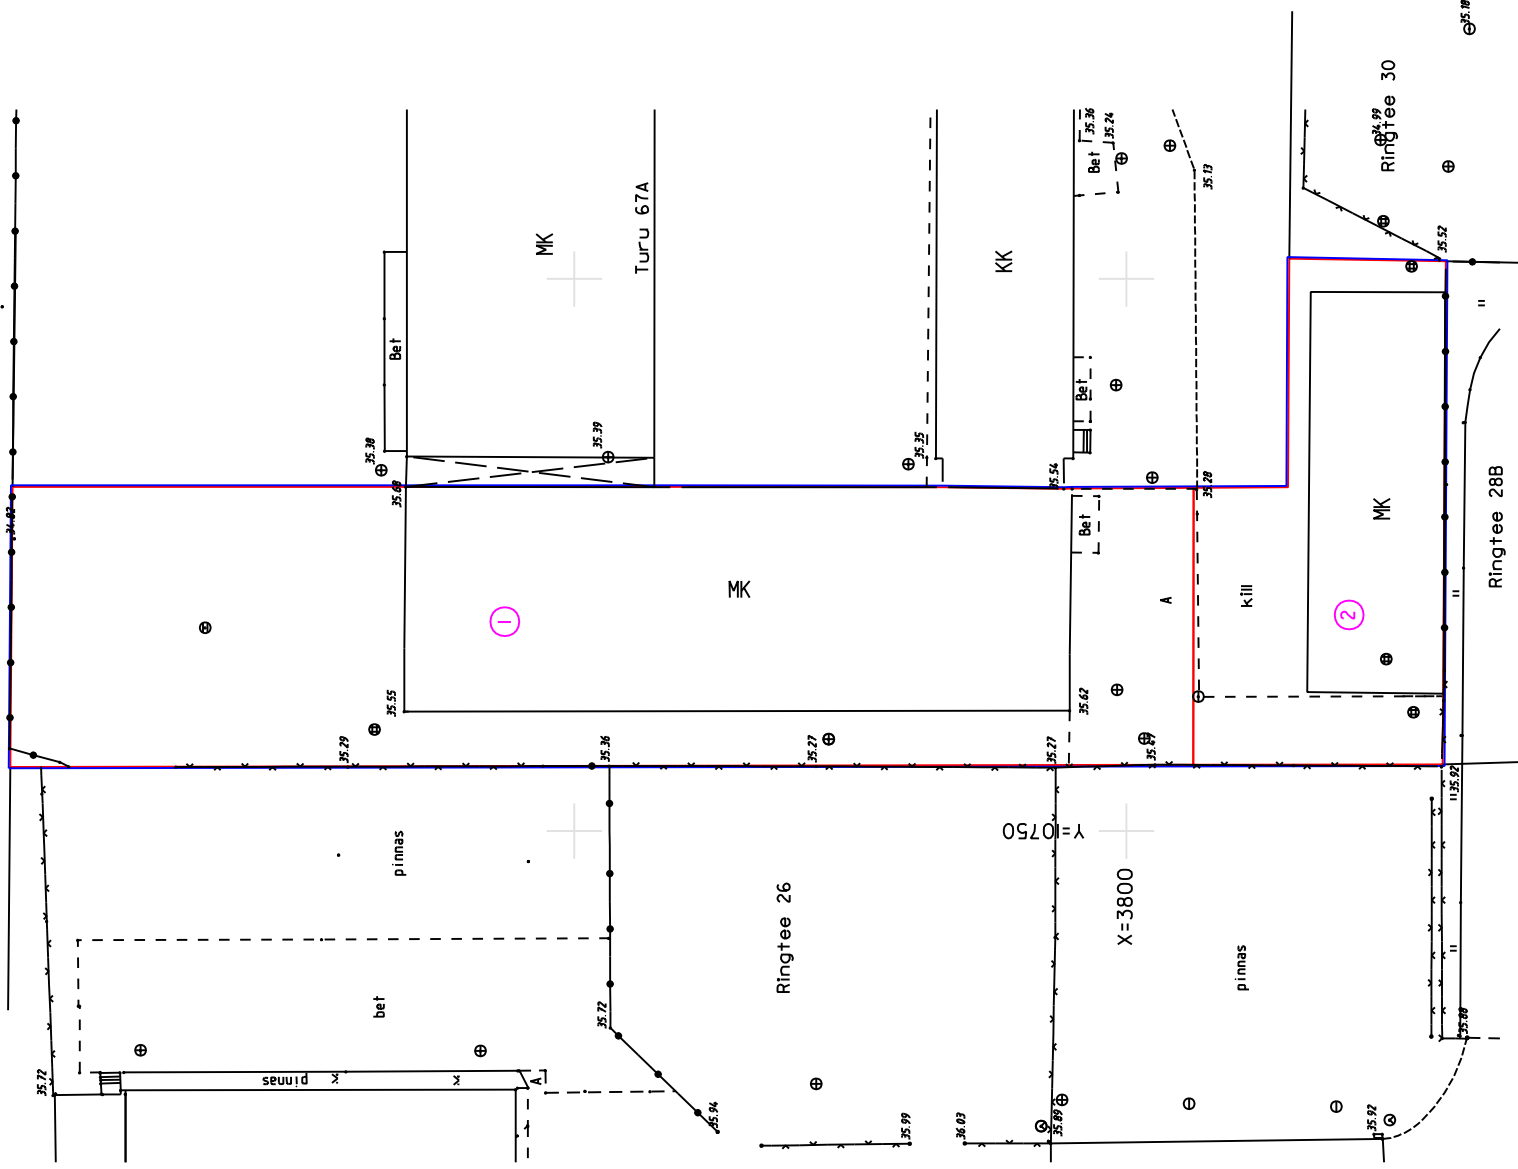

## LEPPEMÄRGID

- olemasoleva katastriüksuse piir
- moodustatava katastriüksuse piir
- naaberkatastriüksuse piir



Turu 450  
5103 Tartu  
Tel: 07308100  
Faks: 07308123

Töö nr  
**06MK1877**

Lehti

/ /