

Sihotstarve	Kompanii 6	Gildi 9, Kompanii 8
Pindala	50% EE 50% Ä 220 m ²	EK 55% EE 35% Ä 10% 895 m ²
Hoonete suurim lubatud ehitusalune pindala	olemasolev (135 m ²)	olemasolev (510 m ²)
Hoone suurim lubatud kõrgus (abs. / suht.)	olemasolev	olemasolev
Hoone korruselisus	kaks	kaks kuni kolm
Hoonete suurim lubatud arv	olemasolev (üks)	olemasolev (kolm)
Välisviimistlusmaterjalid	vastavalt projektile*	vastavalt projektile*
Katusekattematerjalid	vastavalt projektile*	vastavalt projektile*
Minimaalne tulepüsisivusklass	TP-3	Gildi 9, TP-3; Kompanii 8 TP-2

*Kompanii tn 6, 8 ja Gildi tn 9 hoonete renoveerimine
Töö nr TA - 1558, OÜ Tartu Projekt

MÄRKUSED:



EE (0010) väikekalamaa; EK (0011) korruselamua; Ä (002) ärimaa - vastavalt Vabariigi Valitsuse 24.01.1995. a. määrusele nr 36 "Katastrirüksuse sihtotstarvete liigid ja nende määramise alused"

Planeeritava ala asub Tartu kesklinna vanalinna muinsuskaitsealal.

Kompanii 8 hoone on riikliku kaitses all olev arhitektuurimälestis kaitsevööndiga 50 m.

TINGMÄRGID

- Planeeritava ala piir
- Olemasolev krundipiir
- Planeeritav krundipiir
- Säilitatav puu
- Likvideeritav objekt
- Murupind
- Klompkiividest pinnakate
- Munakividest pinnakate
- Graniitsõelmed
- Asfaltkate
- KE
- Hoonestus
- Sõidusuunad
- Juurdepääs krundile
- Kõnniteed, jalakäijate liikumisteed
- Tulemüür
- Prügikonteiner

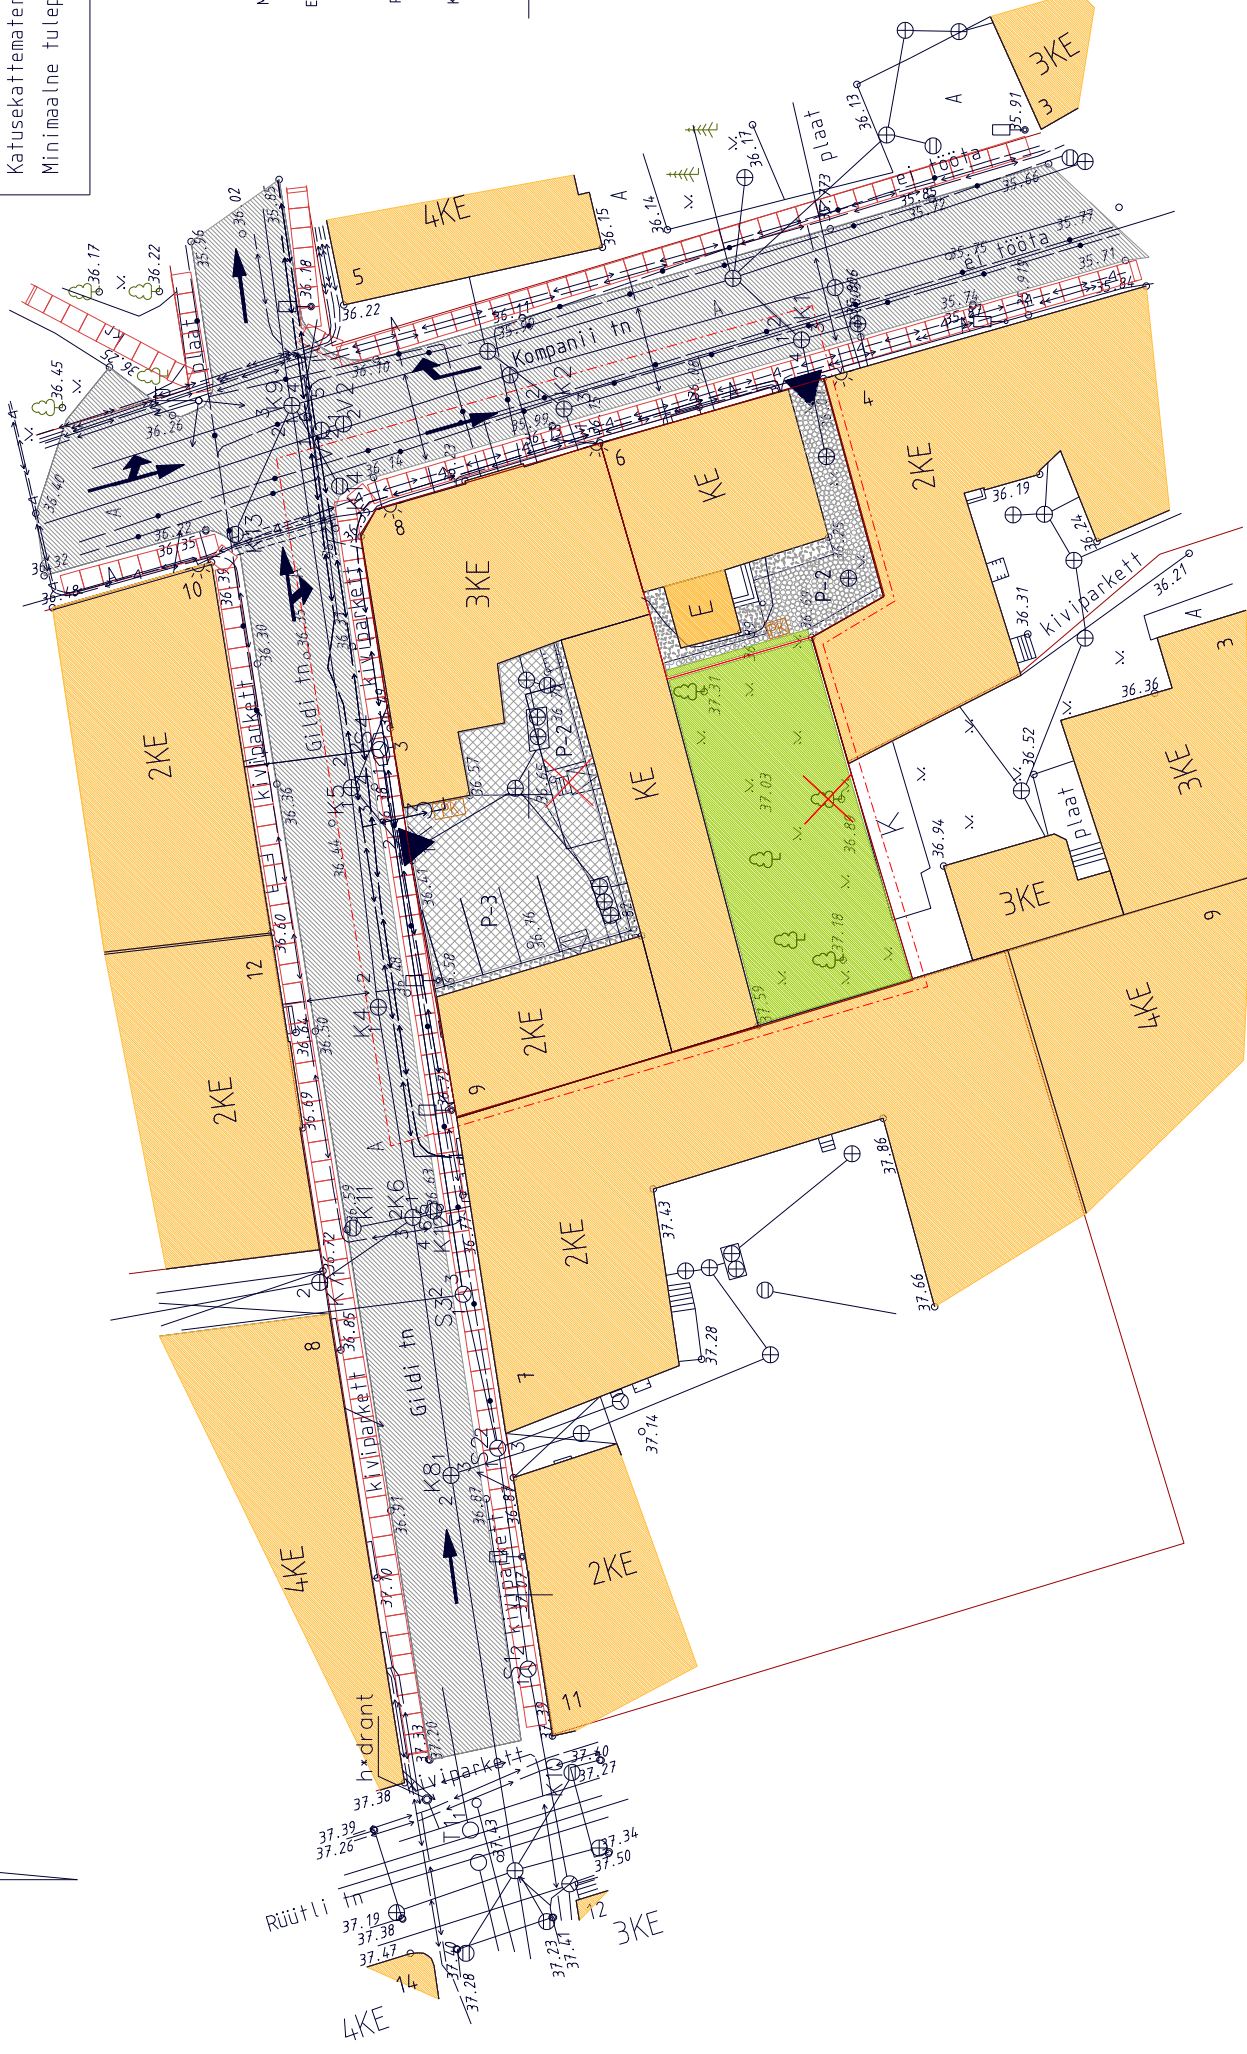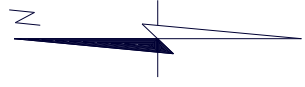

x = 7500
y = 9900

Koordinaadid Tartu linna kohalikus süsteemis
Möödistusaeg 10.06.2004
Kõrgused Balti süsteemis

Geodeetiline aluslaan	
oü ELKER BMT Ringtee 25/413 Tartu 51005 Tel. 7362748 Tegevuslitsentsid: 362 MA, 210 MA-k	Taivo Paabo
Koostas:	Peep Krünvald
Vastutab:	Tarl-107-L
Töö nr.:	

oü GPK Lahendused
Registrikoode 10912630
Veski 69 50409 Tartu
www.hot.ee/gpk gpk@hot.ee tel. 740 0659

Tellijas:	Altkiri:
Tartu Linnavalitsus	Tartu Linnavalitsus
Hvitatud isik:	Altkiri:
oü Tartu Restauraator	oü Tartu Restauraator
Koostaja:	Altkiri:
Annika Paas	Annika Paas
Kuupäev:	Mööstava:
Aprill 2006	M 1 : 500
	Töö nr.:
	2.3-010-05
	Kaarte:
	5
	Kaardi nr.:
	4
	Lehekülg:

Gildi 9, Kompanii 6, 8 krundi
detailplaneering

PÕHIKAART