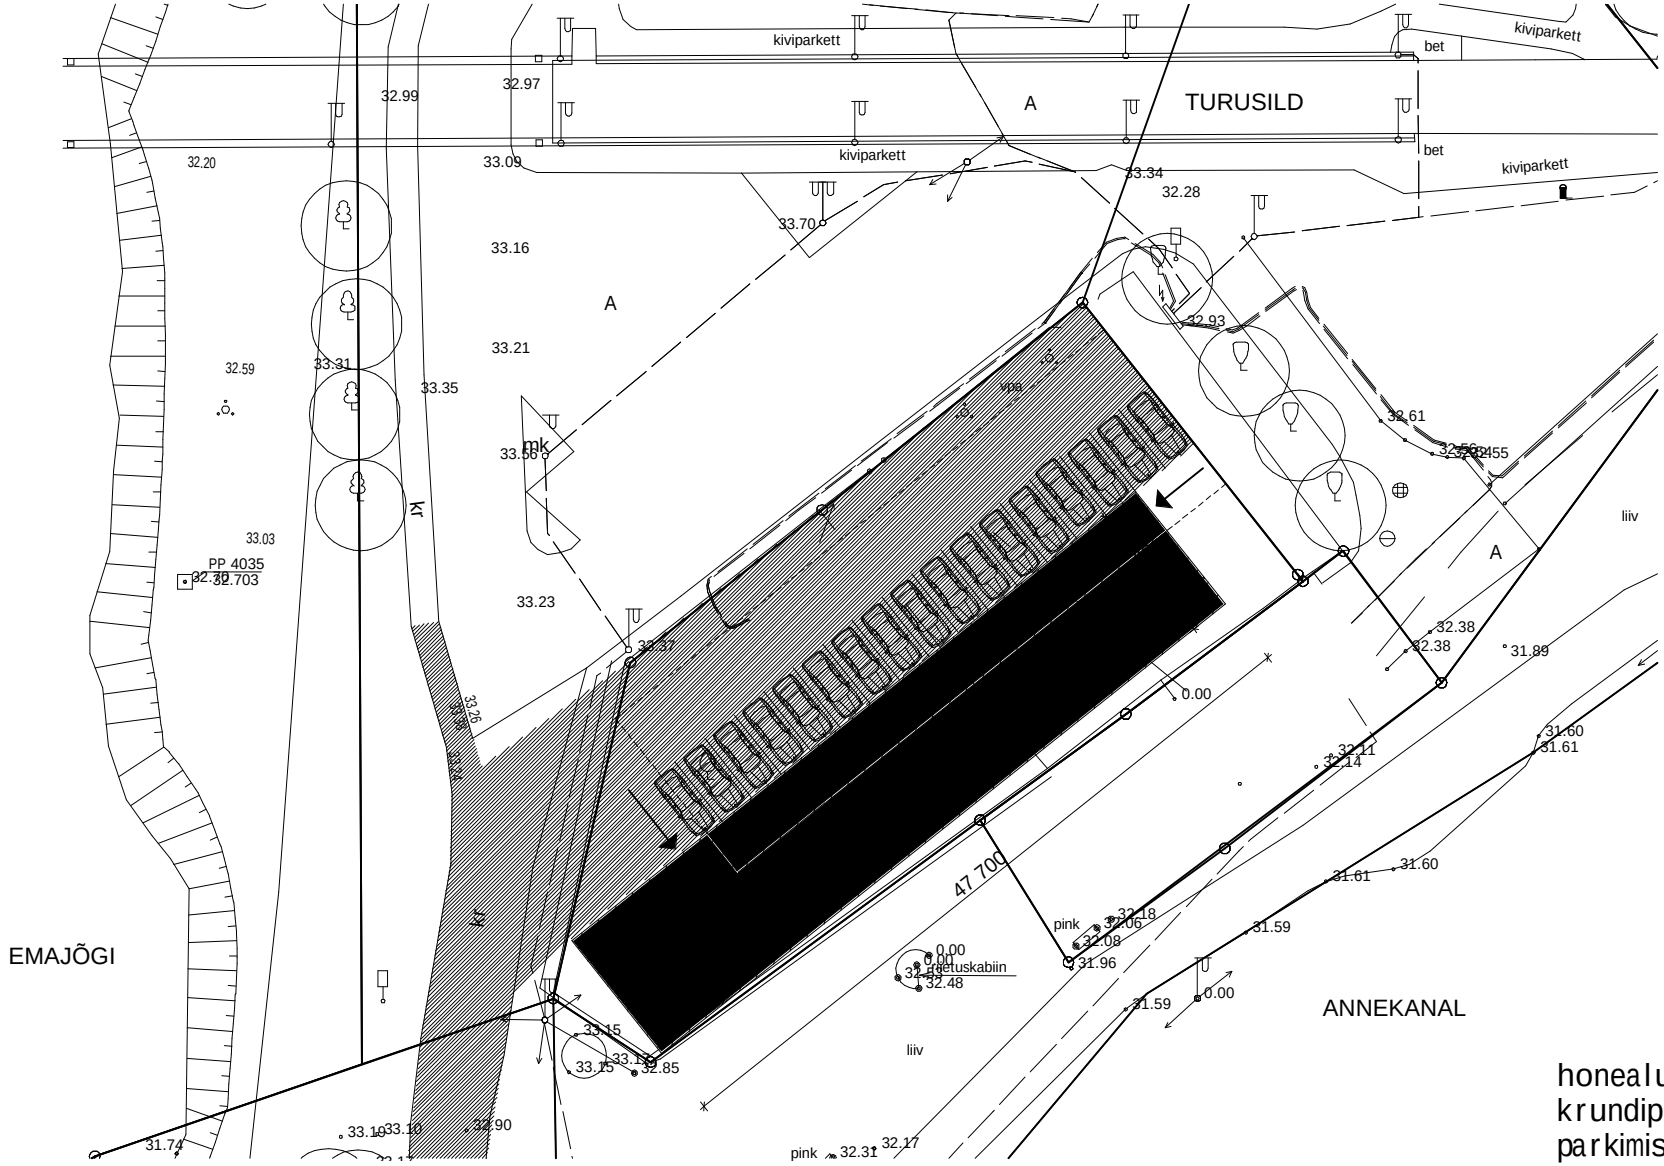

honealune pin 930 m2
krundipind 1126 m2
parkimiskohtade arv 17

M 1:500	ASENDIPLAAN	
objekt	RANNAPAVILJON	ESKIIS
aadress	TARTU, PAJU 1A	Nr 021- 06
tellija / tellija esindaja	OÜ LION HOUSE	13.06.2006
arhitekt	KAIDO KEPP	
arhitekt		

RETTER EP 10944664-0001, VESKI tn.69 TARTU EE50409 tel.7407546 kaido@arhitektuuriklubi.ee arhitektuuriklubi oü