



KOOSKÖLASKTUSED:

TARTU LINNAVALITUSE ARHITEKTUURI JA EHTUSE OSAKONNA JUHATAJA  
 KOOSKÖLASKTUSED TARTU LINNAVALITUSE LINNAJAMANDUSE OSAKONNA JUHATAJA  
 NB! ORIGINALKOOSKÖLASKTUSED ASUVAD ARHIVEKSEMPLARI KAUSTAS.

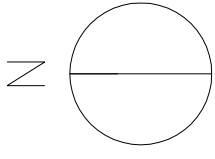

X=6050

Y=9850

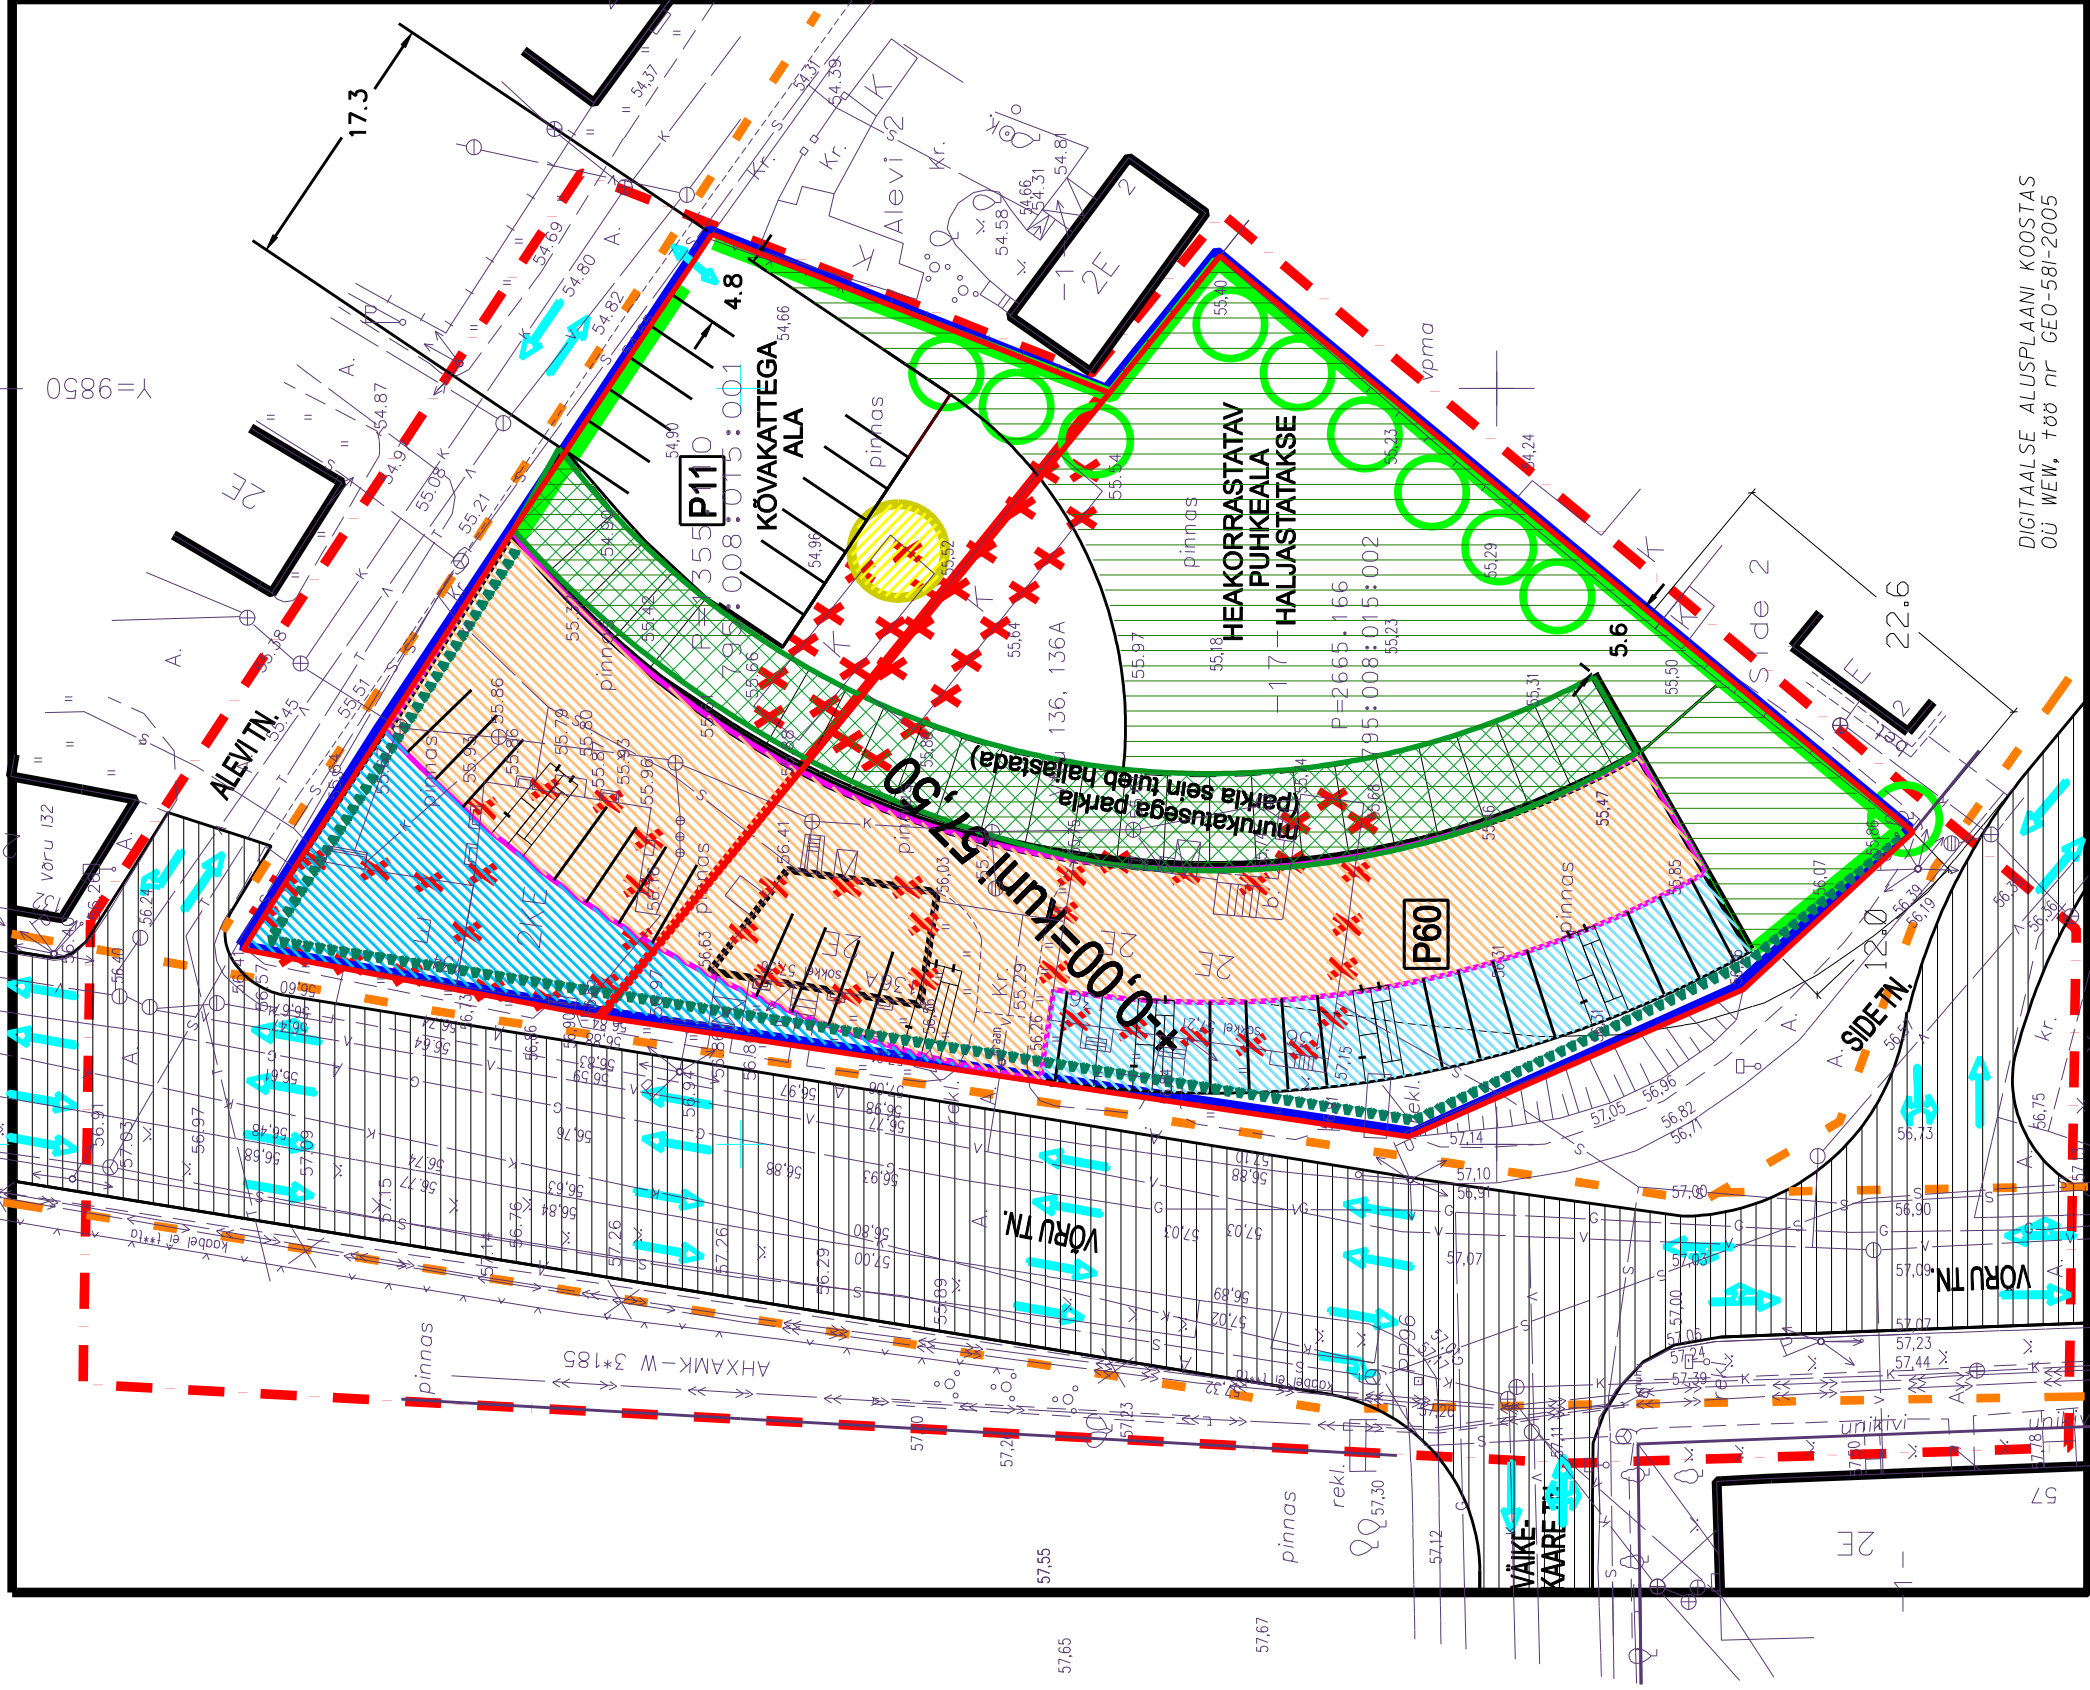

MOODUSTATAVA KRUNDI EHTUSÕIGUS:

POS. 1 POSITSIOONI NR

35%Ä ARIMAA

65%EK3 KORRUSELAMUMAA

2100 m<sup>2</sup> SUURIM LUBATUD EHTUSALUNE PINDALA

max H=68,00 LUBATUD HOONESTUSE MAX ABS.KÕRGUS

4020 m<sup>2</sup> KRUNDI PINDALA

P 70 PARKIMISKOHTADE MIN. ARV KRUNDIL

0-15 LUBATUD KATUSEKALLE

kvaitteematerjalid LUBATUD VIIMISTUSMATERJALID

HOONETE TULEPUSIVUSKLAAS

TINGMÄRGID:

	PLANEERITAVA ALA PIIR
	KRUNDI PIIR (OLEMASOLEV)
	KRUNDI PIIR (PLANEERITAV)
	UUSHOONESTUSALA ( MAX. KORRUSELISUSEGA)3K h abs.= 68,00m
	UUSHOONESTUSALA ( MAX. KORRUSELISUSEGA)2K h abs. = 65,00 m
	LIKVIDEERTAV HOONESTUS
	VAREM PROJEKTEERITUD VÕRU TN.
	TRANSPORDI PÄÄS KRUNDILE
	LIIKLUSSUUNAD
	JALAKÄIJATE PÕHILISED LIKUMISTEED
	SÄILUV JA PLANEERITUD KÕRGHALJASTUS
	PARKIMISKOHAD
	LUBATUD PIIRE (h=1,6 m)
	SISSE- JA VÄLJASÕIDU KEELUALA
	SOOVITUSLIK JÄÄTMEAJA ASUKOHT
	MURUKATTEGA KAETUD POOLMAA-ALUNE PARKLA (katuse kõrgus kuni 58,00m)
	PLANEERITUD MURUALA

SIIM PÖLLUMAA

ARCHITEKTIBÜROO

Litsents nr. EE-9348 Kuperjanovi 16, Tartu, tel. 7384 062

koostaja: Kaido Kullamäe

Võru 134 ja 136, 136a kruntide ning lähiala

DETAILPLANEERING

SUVER OÜ

PÕHIKAART

3

TELLUJA

JOONIS

DIGITAALSE ALUSPLAANI KOOSTAS  
 OÜ WEW, t88 nr GEO-581-2005