


Kesk 6	POS 1	Lootuse 9
Ühik / 3531 m ² 700 m ² olemasolev (63.10 m) 2 1 lastealane olemasolev olemasolev (52.80-52.95) olemasolev (20°) TP-1 olemasolev (0,5 m) krohv katusekivi viilkatus	Ühik / 1032 m ² - - - - - - - - - -	Th** / 30 m ² olemasolev (8 m ²) olemasolev 1 alajaam*** olemasolev olemasolev olemasolev TP-1 olemasolev (plekk) olemasolev (plekk) olemasolev (viilkatus)

*Th tootishoonete maa 0030 - vastavalt Vabariigi Valitsuse 24. jaanuari 2005 määrusele nr 36
 "katastrilise sihtotstarvete liigid ja nende määramise alused"
 *Üh ühiskondlike hoonete maa 0050 - vastavalt Vabariigi Valitsuse 24. jaanuari 2005 määrusele nr 36
 "katastrilise sihtotstarvete liigid ja nende määramise alused"
 *** koostööline lasteasutus (12631) - vastavalt Majandus- ja kommunikatsiooniministri
 26. novembri 2002. a määrusele nr 10 "Ehitise kasutamise otstarvete loetelu"
 **** 6-35 kV alajaam ja jaoalused (22246) - vastavalt Majandus- ja kommunikatsiooniministri
 26. novembri 2002. a määrusele nr 10 "Ehitise kasutamise otstarvete loetelu"

TINGIMÄRGID:

- Planeeritava ala piir
- Olemasolevad krundipiirid
- Planeeritud krundipiirid
- Olemasolev säilitatav kahekorruline hoonestus
- Planeeritud kahekorruline uushoonestusala
- Ümberkaudsed elamud
- Betoonplaatkaetega ala
- Asfaltkaetega ala (sõidutee/kännitee)
- Pinnasteed
- Murukaetega ala
- Olemasolev säilitatav kõrghaljastus
- Likvideeritav objekt
- Sõidusuunad
- Jalakäijate liikumisteed
- Juurdepääs krundile (jalakäijad/autod)
- Planeeritud puittlippaad
- Planeeritud puittlippaad betoonpostidel
- Planeeritud keevivõrkaed
- Juurdepääsu servituudiala
- Prügikonteinerite asukoht

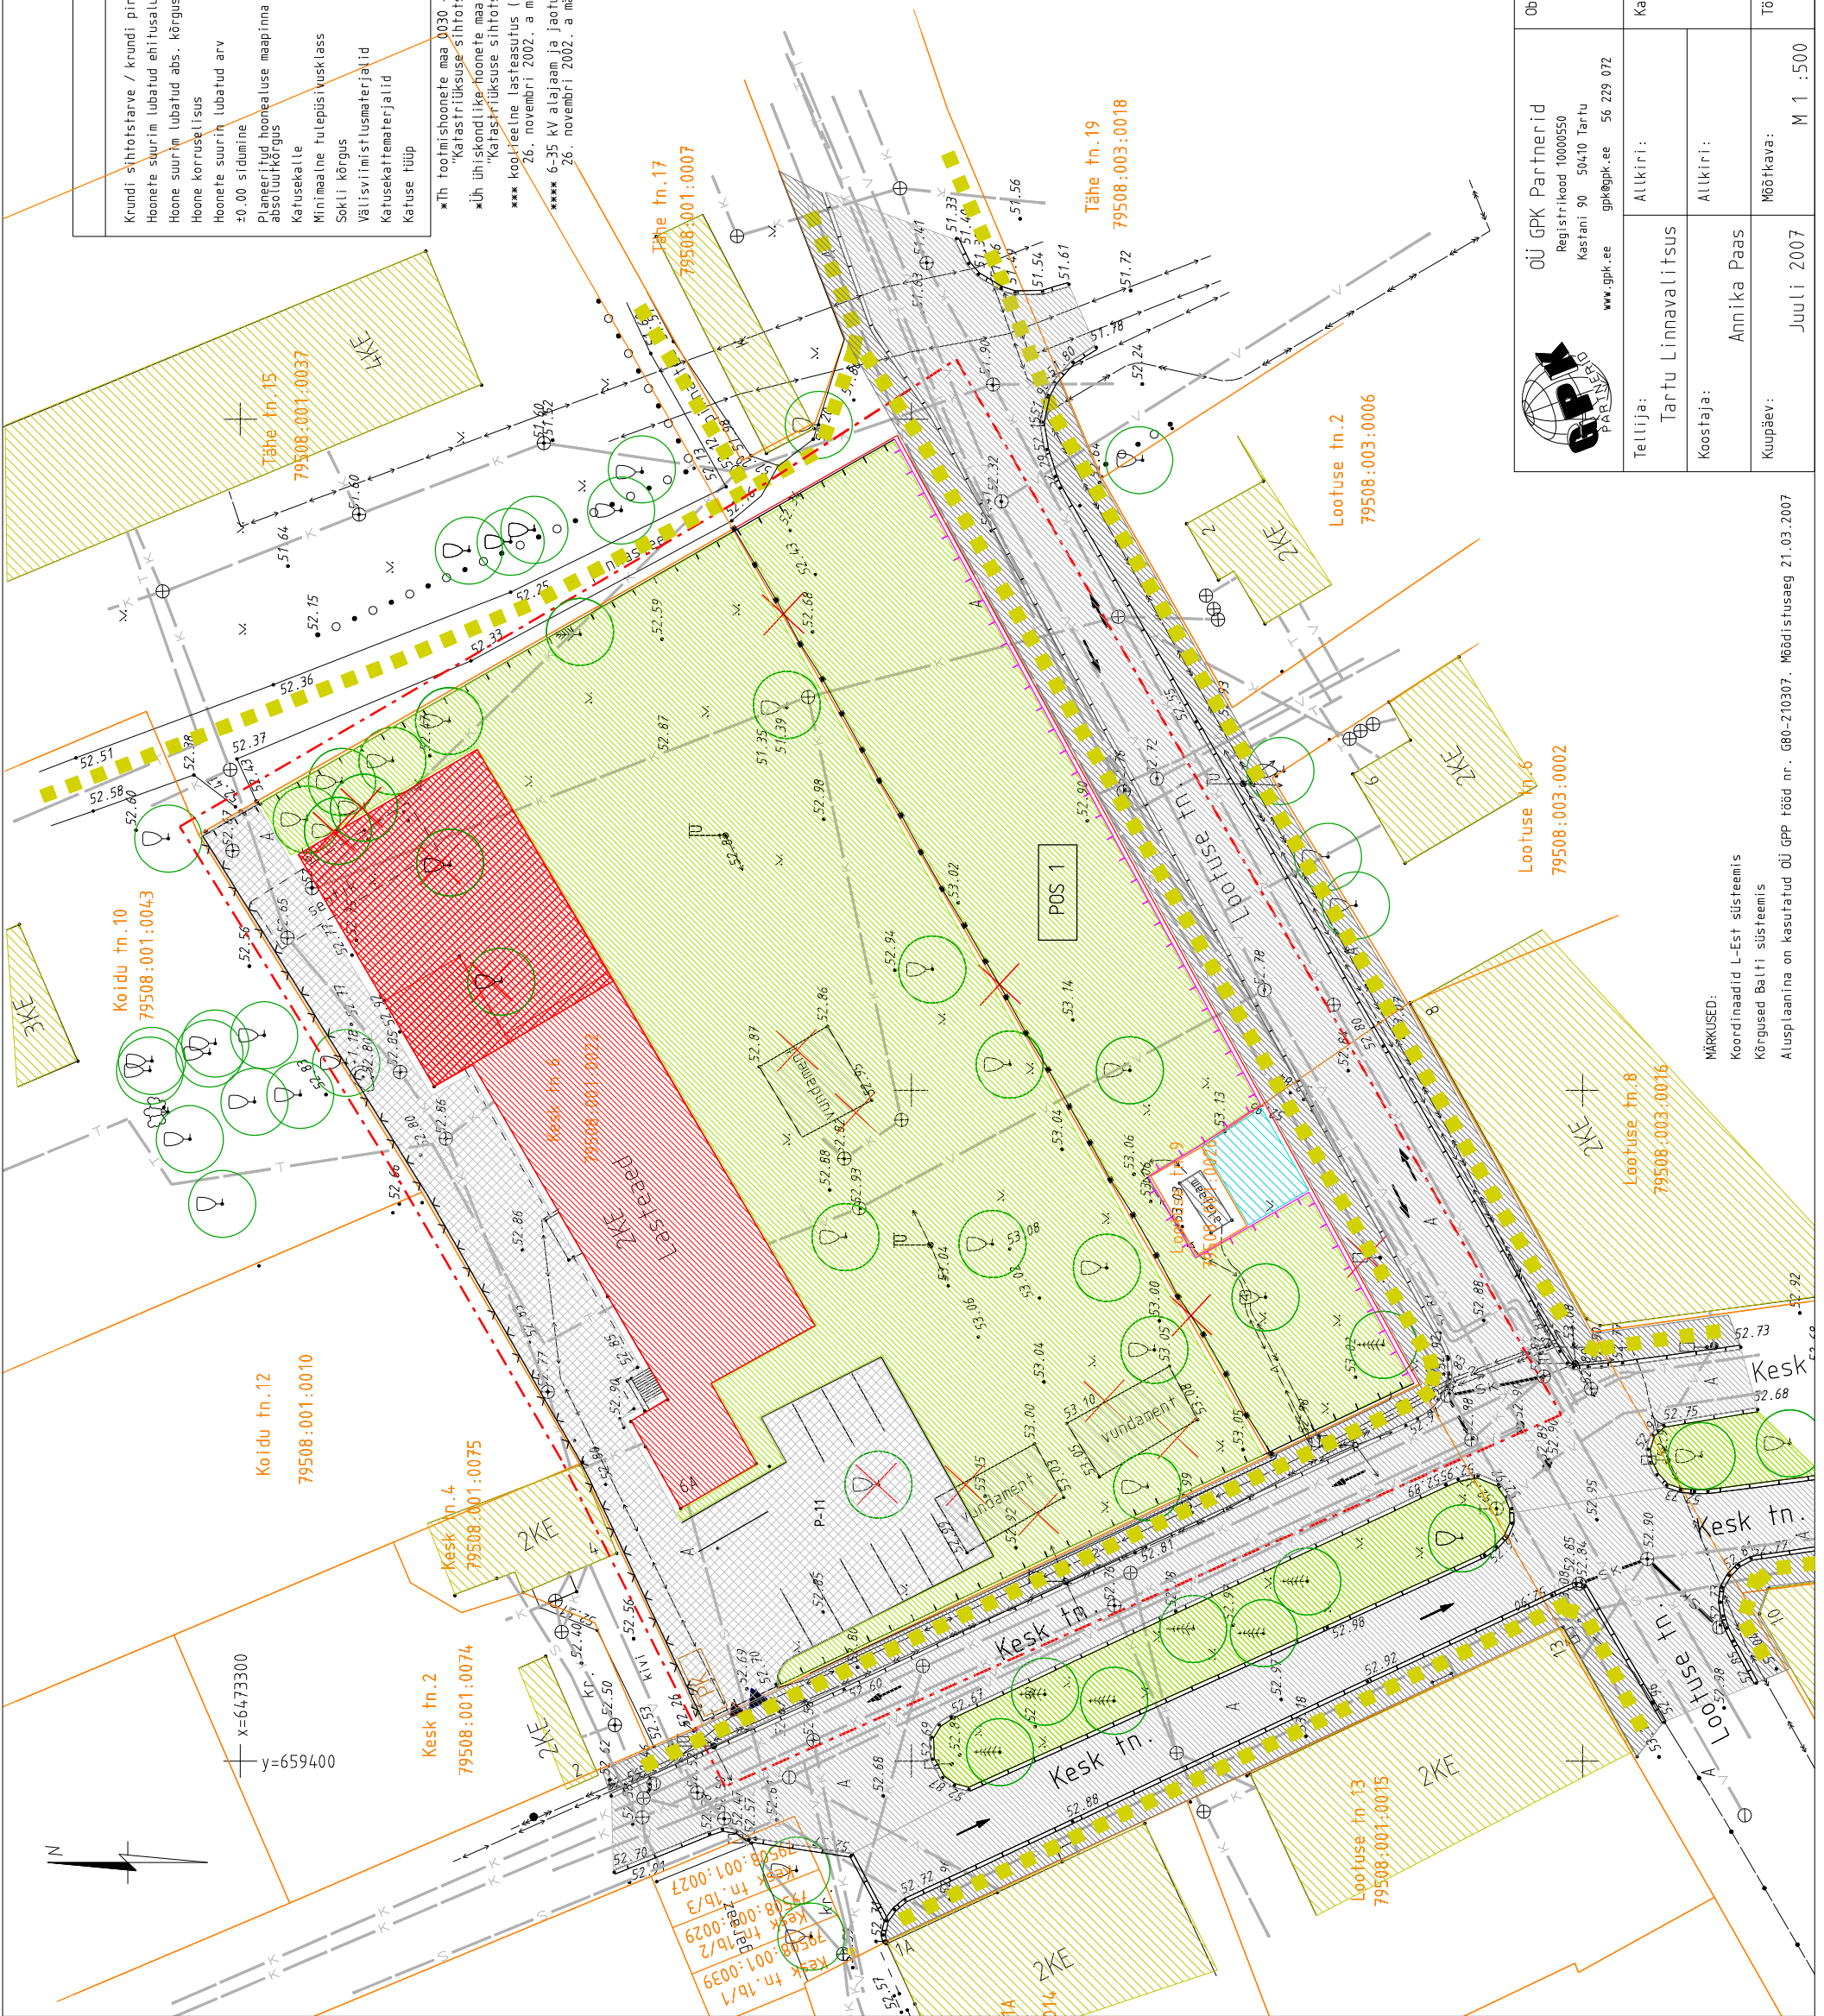

<p> OÜ GPK Partnerid Registrikood 10000550 Kastani 90 50410 Tartu www.gpk.ee gpk@gpk.ee 56 229 072 </p>	Objekt: Kesk 6 ja Lootuse 9 kruntide ning lähiala detailplaneering	
	Tellijä: Tartu Linnavalitsus	Altkiri:
Koostaja: Annika Paas	Altkiri:	Töö nr: D-012-07
Kuupäev: Juuli 2007	Mõõtkava: M 1 :500	Kaardi nr: Lehekülg:

MÄRKUSED:
 Koordinaadid L-Est süsteemis
 Kõrgused Balti süsteemis
 Alusplaanina on kasutatud OÜ GPK tööd nr. G80-210307. Mõõdistusaaeg 21.03.2007