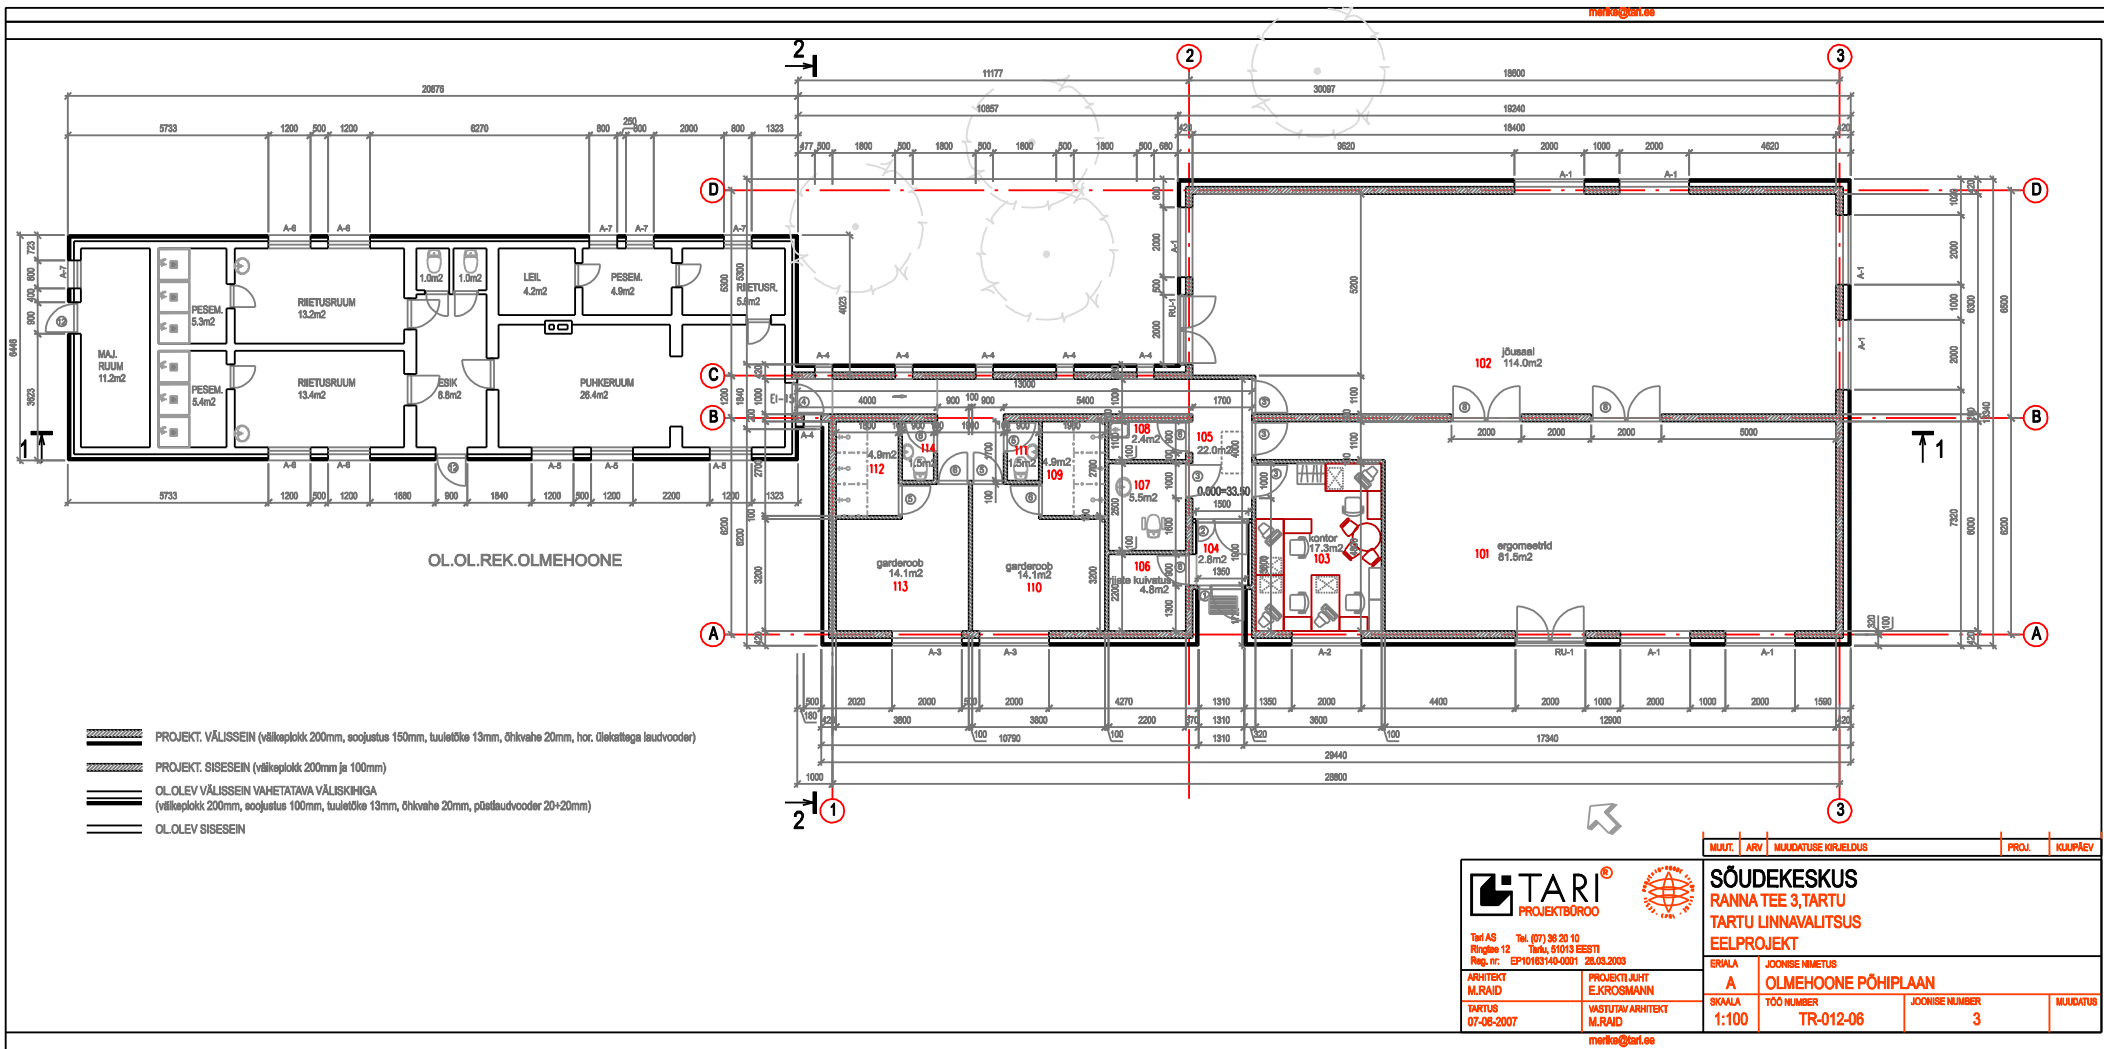

marika@tari.ee

TARI® PROJEKTBÜROO

Tari AS Tel. (07) 36 20 10
Ringtee 12 Tartu, 51013 EESTI
Reg. nr: EP10163140-0001 28.03.2003

ARHITEKT	PROJEKTI JUHT
M.RAID	E.KROSMANN
TARTUS 07-06-2007	VASTUTAV ARHITEKT M.RAID

marika@tari.ee

MUUT.	ARV	MUUDATUSE KIRJELDUS	PROJ.	KUUPÄEV

SÕUDEKESKUS
RANNA TEE 3,TARTU
TARTU LINNAVALITSUS
EELPROJEKT

ERIALA	JOONISE NIMETUS
A	OLMEHOONE PÕHIPLAAN

SKAALA	TÖÖ NUMBER	JOONISE NUMBER	MUUDATUS
1:100	TR-012-06	3	

...\Projekt\A\eelprojekt.dwg 21.09.2007 11:38:49