M.RAID	E.KROSMANN				
TARTUS 07-06-2007	VASTUTAV ARHITEKT M.RAID	SKAALA 1:100	TÖÖ NUMBER TR-012-06	JOONISE NUMBER 4	MUUDATUS

merike@tari.ee

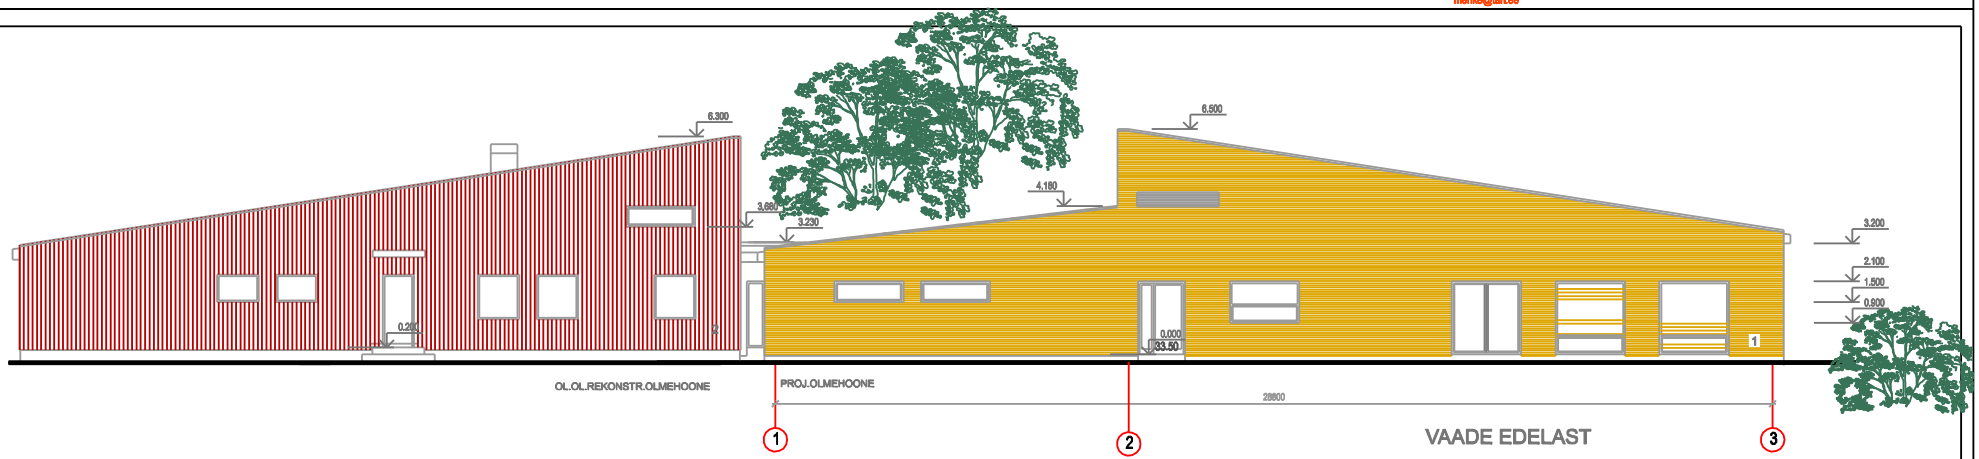

VAADE EDELAST

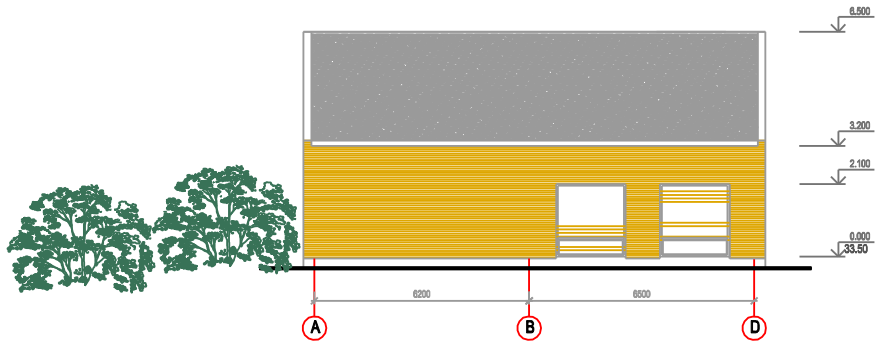

VAADE KAGUST

VÄLISVIIMISTLUS

sokkel -	betoonivärv, tumehall Grau 35 L45-CO-HO (caparol 3D)
välisseinad -	1 ülekattega hööveldamata horisontaallaudis toon Onyx 130 L73-C30-H70 (beezhikas) 2 püstlaudis 2x20x100mm, sisemine kiht 50mm vahedega (nn kaaslaudis) toon Bordeaux 40 L50-C25-H35 (rootsipunane)
katus -	bituumensindlid tumehallid (nt.Katepal rocky)
räästakastid ja muud puitosad -	värvida toon Mai 20 L78-C5-H102 (helehall)
välisuksed -	klaasitud metalluksed toon RAL7016 (sinakashall)
aknad -	plastraamidega toon RAL 7016 (sinakashall)
vihmaveerennid ja -torud -	kandilised, toon tumehall
välistrepid ja pandus -	karestatud betoon

MUUT.	ARV	MUUDATUSE KIRJELDUS	PROJ.	KUUPÄEV

TARI® PROJEKTBÜROO

Tari AS Tel. (07) 36 20 10
Ringtee 12 Tartu, 51013 EESTI
Reg. nr: EP10163140-0001 28.03.2003

SÕUDEKESKUS
RANNA TEE 3,TARTU
TARTU LINNAVALITSUS
EELPROJEKT

ARHITEKT M.RAID	PROJEKTI JUHT E.KROSMANN	ERIALA A	JOONISE NIMETUS OLMEHOONE VAATED EDELAST JA KAGUST		
TARTUS 07-06-2007	VASTUTAV ARHITEKT M.RAID	SKAALA 1:100	TÖÖ NUMBER TR-012-06	JOONISE NUMBER 1	MUUDATUS

merike@tari.ee

...\Projekt\A\eelprojekt.dwg 21.09.2007 11:46:17