


LIIKLUSKORRALDUS PEALE TUNNELI VÄLJAEHITAMIST

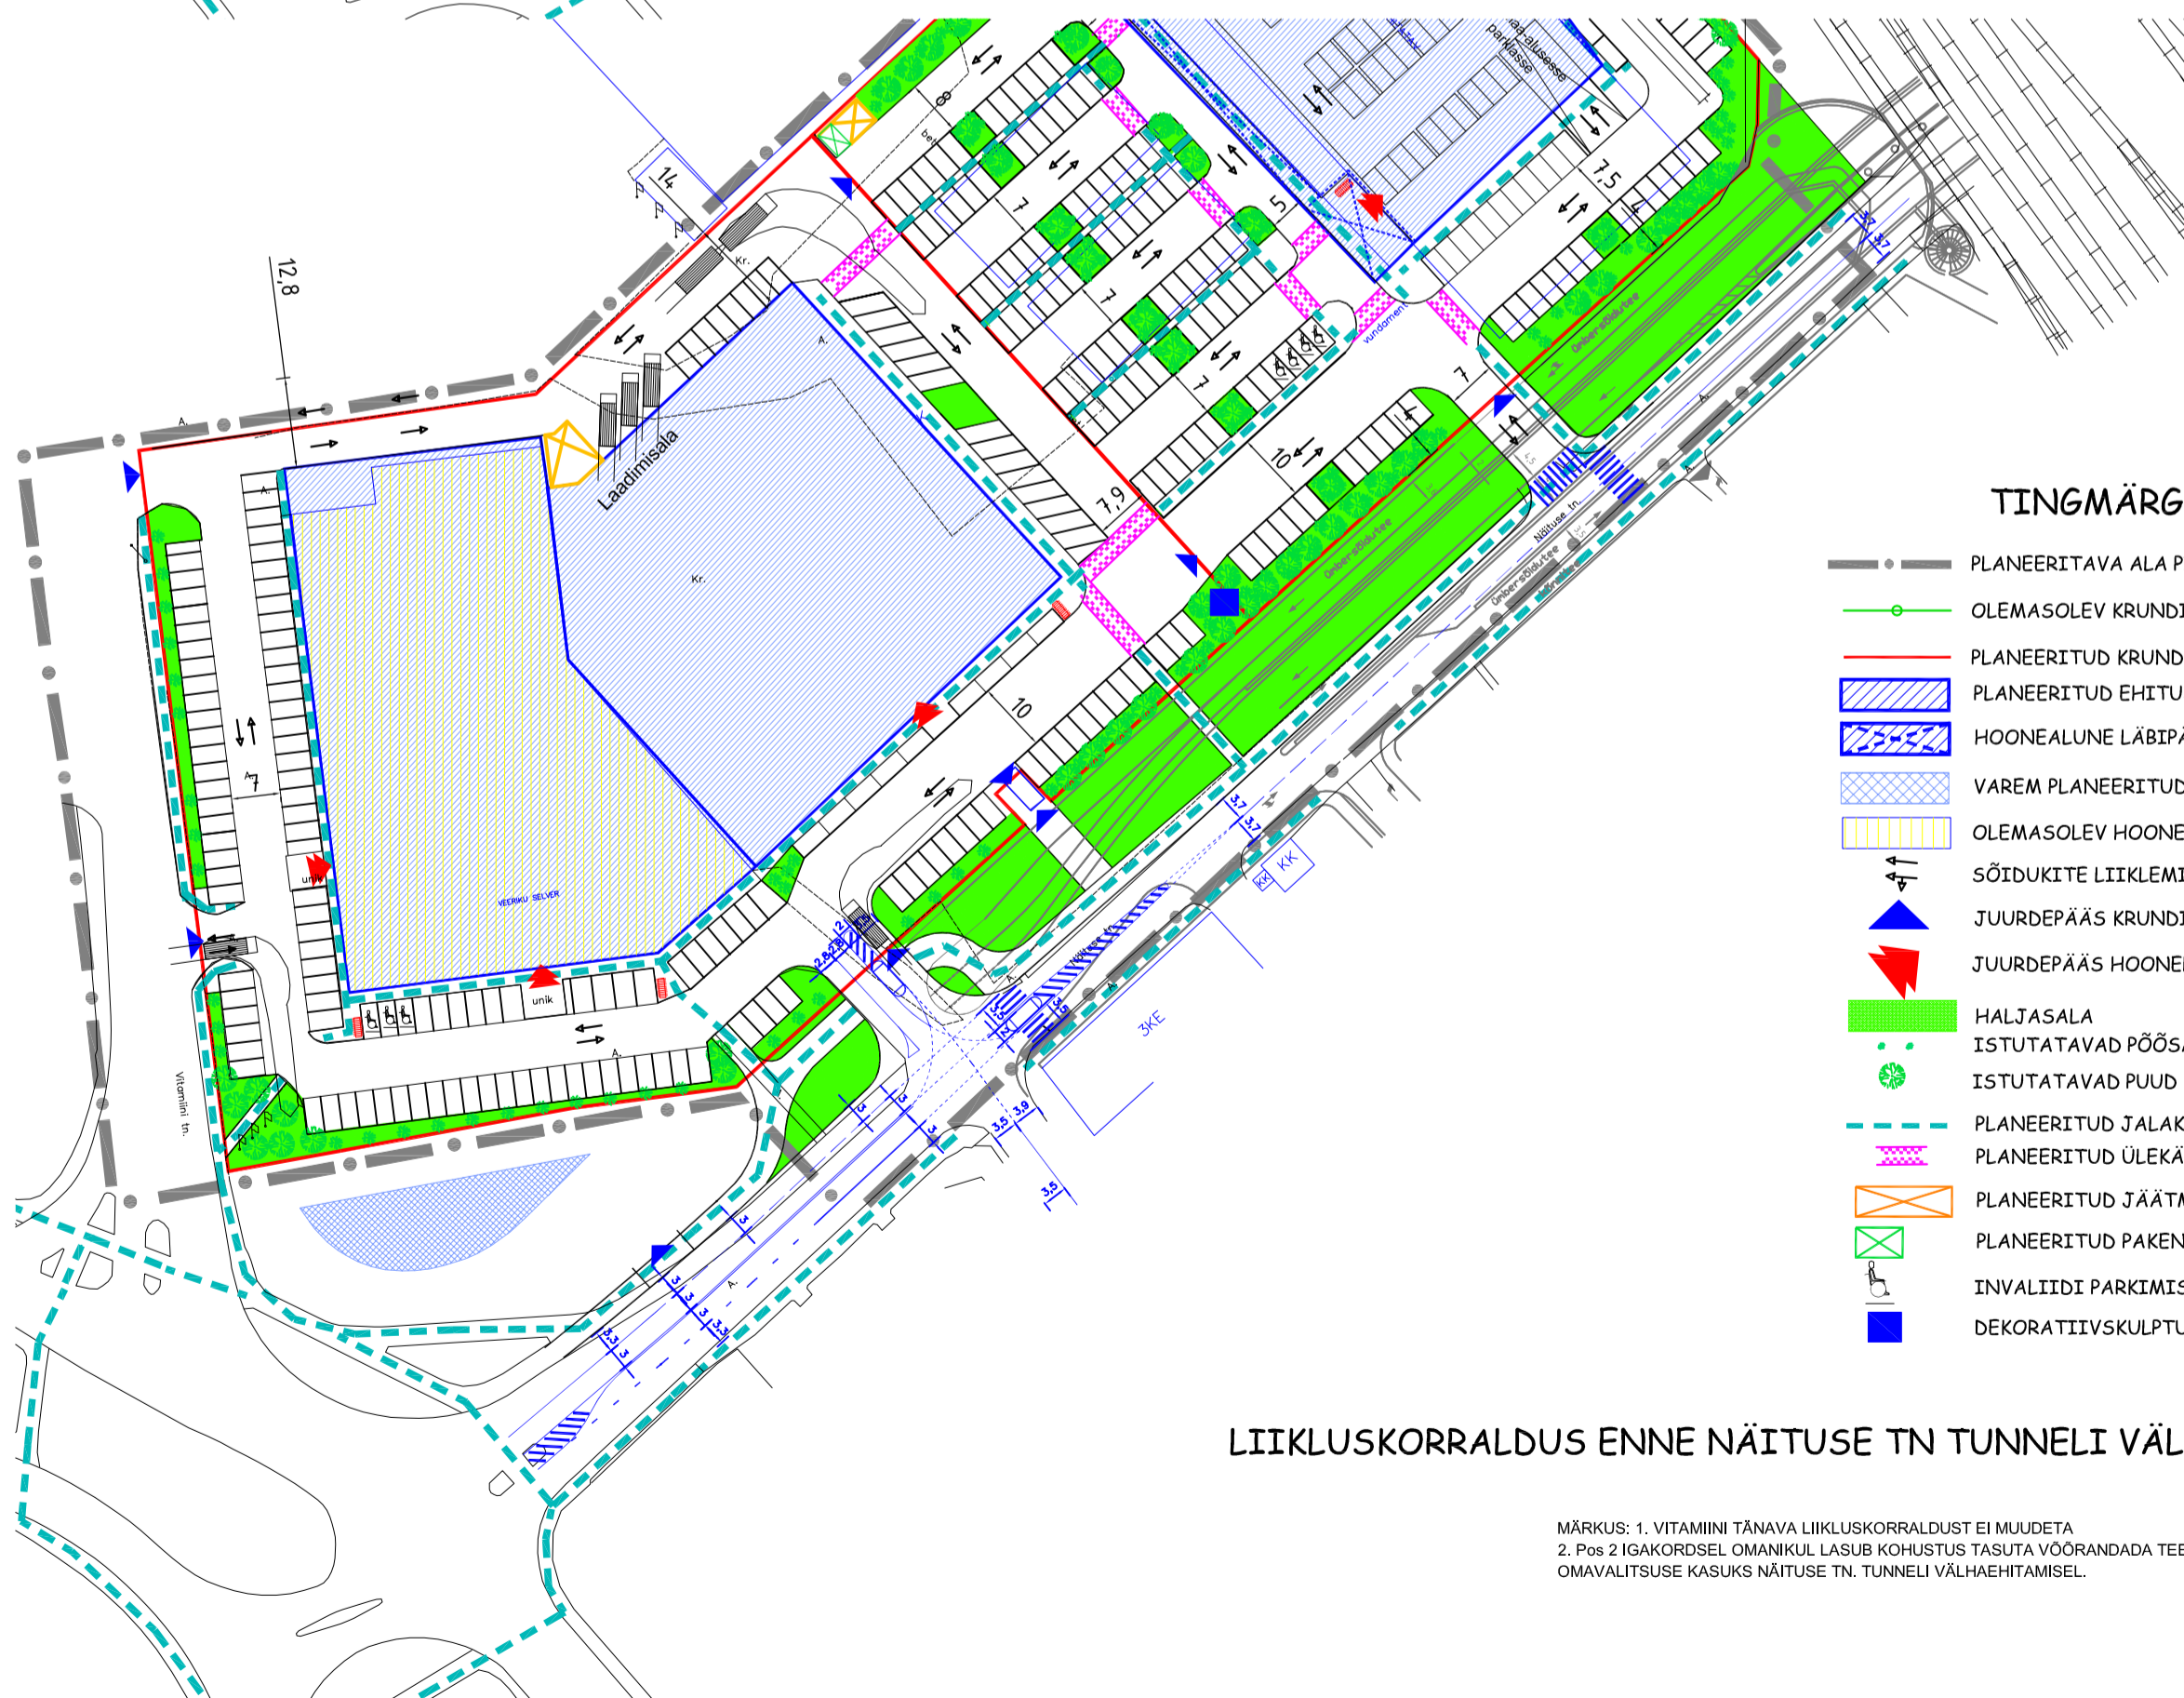

TINGMÄRGID

- PLANEERITAVA ALA PIIR
- OLEMASOLEV KRUNDIPIIR
- PLANEERITUD KRUNDIPIIR
- PLANEERITUD EHITUSALA
- HOONEALUNE LÄBIPÄÄS
- VAREM PLANEERITUD EHITUSALA
- OLEMASOLEV HOONEMAHT
- SÕIDUKITE LIIKLEMISUUNAD
- JUURDEPÄÄS KRUNDILE
- JUURDEPÄÄS HOONELE
- HALJASALA
- ISTUTATAVAD PÕÕSAD
- ISTUTATAVAD PUUD
- PLANEERITUD JALAKÄIJATE LIIKLEMINE
- PLANEERITUD ÜLEKÄIGUKOHA ASUKOHT
- PLANEERITUD JÄÄTMEMAJA ASUKOHT
- PLANEERITUD PAKENDIKONTEINER AVALIKUKS KASUTUSEKS
- INVALIIDI PARKIMISKOHT
- DEKORATIIVSKULPTUUR

LIIKLUSKORRALDUS ENNE NÄITUSE TN TUNNELI VÄLJAEHITAMIST

MÄRKUS: 1. VITAMIINI TÄNAVA LIIKLUSKORRALDUST EI MUUDETA
 2. Pos 2 IGAKORDESEL OMANIKUL LASUB KOHUSTUS TASUTA VÕORANDADA TEE MAA-ALA KOHALIKU OMAVALITSUSE KASUKS NÄITUSE TN. TUNNELI VÄLJAEHITAMISEL.

| | | | |
|--|------------------|---|-----------------------|
| FIE Peep Moorast OA 46 TARTU Tel. 7423239/58 373 248 NURMIKU TEE 16-14 TALLINN | | Dp Tellija TARTU LV LPMKO | |
| Peep Moorast p.moorast@gmail.com | | Töö nimetus VITAMIINI 1, NÄITUSE 33A JA 33B KRUNTIDE DETAILPLANEERING | |
| Kuupäev 4.1 | | Joonise nimetus Liikluskorraldus | |
| Leht 4.1 | Leht 7 | Mõõtkava M 1:1000 | Töö nr 7.07 |