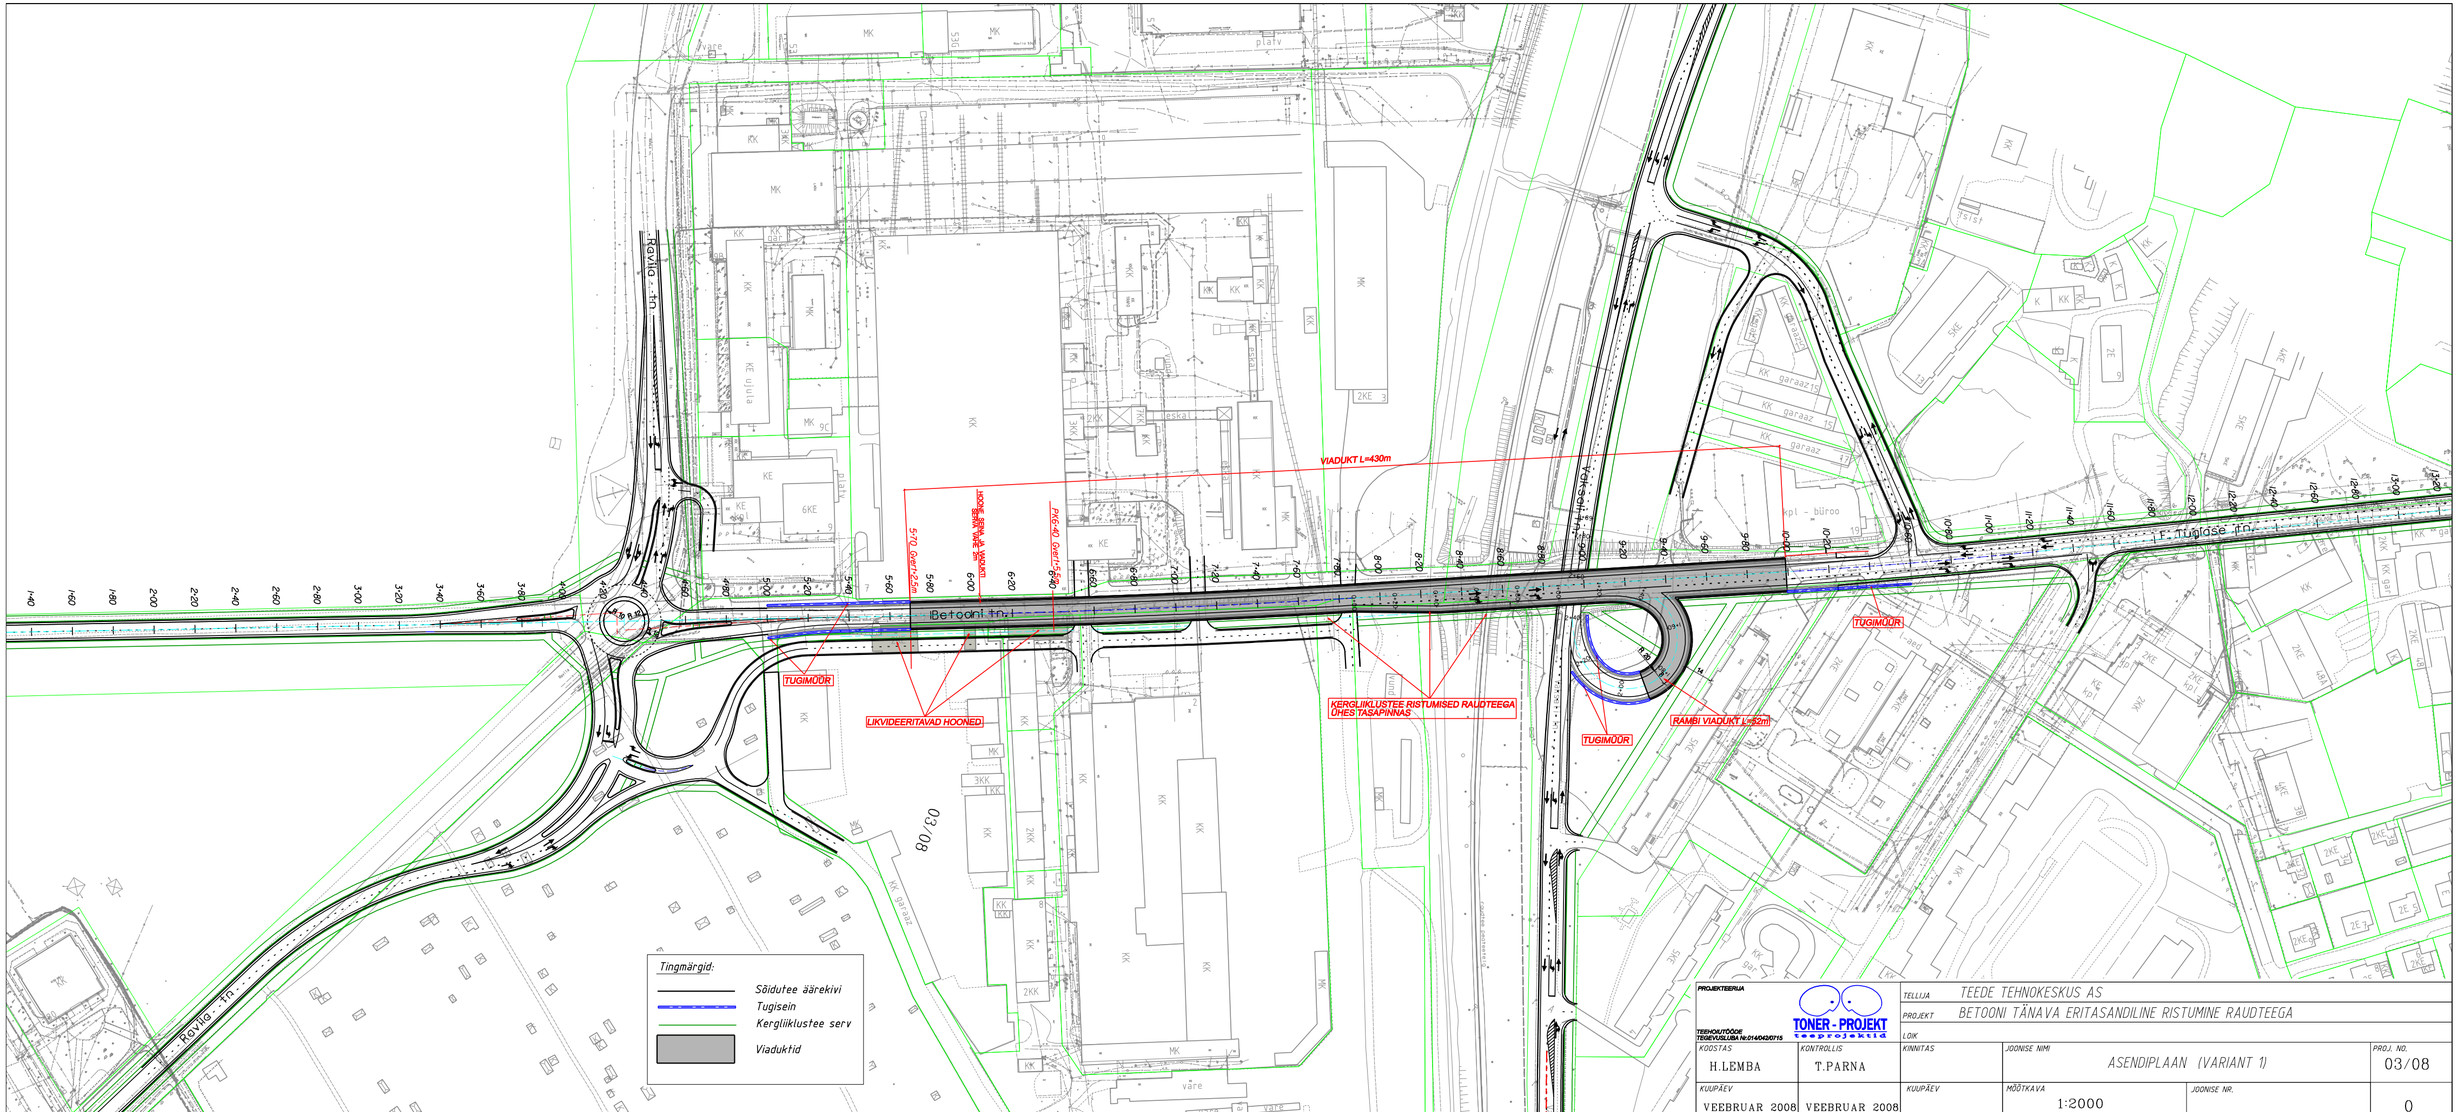

PROJEKTEERIJA TEEHOALITÖÖDE TEGEVUSLUBA Nr.014/043/0715	TONER - PROJEKT teeprojektid	TELLIJA	TEEDE TEHNOKESKUS AS		
		PROJEKT	BETOONI TÄNAVA ERITASANDILINE RISTUMINE RAUDTEEGA		
		LOIK			
KOOSTAS H.LEMBA	KONTROLLIS T.PARNA	KINNITAS	JOONISE NIMI ASENDIPLAAN (VARIANT 1)		PROJ. NO. 03/08
KUUPÄEV VEEBRUAR 2008	VEEBRUAR 2008	KUUPÄEV	MÕÕTKAVA 1:2000	JOONISE NR.	0