



Planeeringuala ja selle kontaktvõond verstasel kaardil (Maaamet)

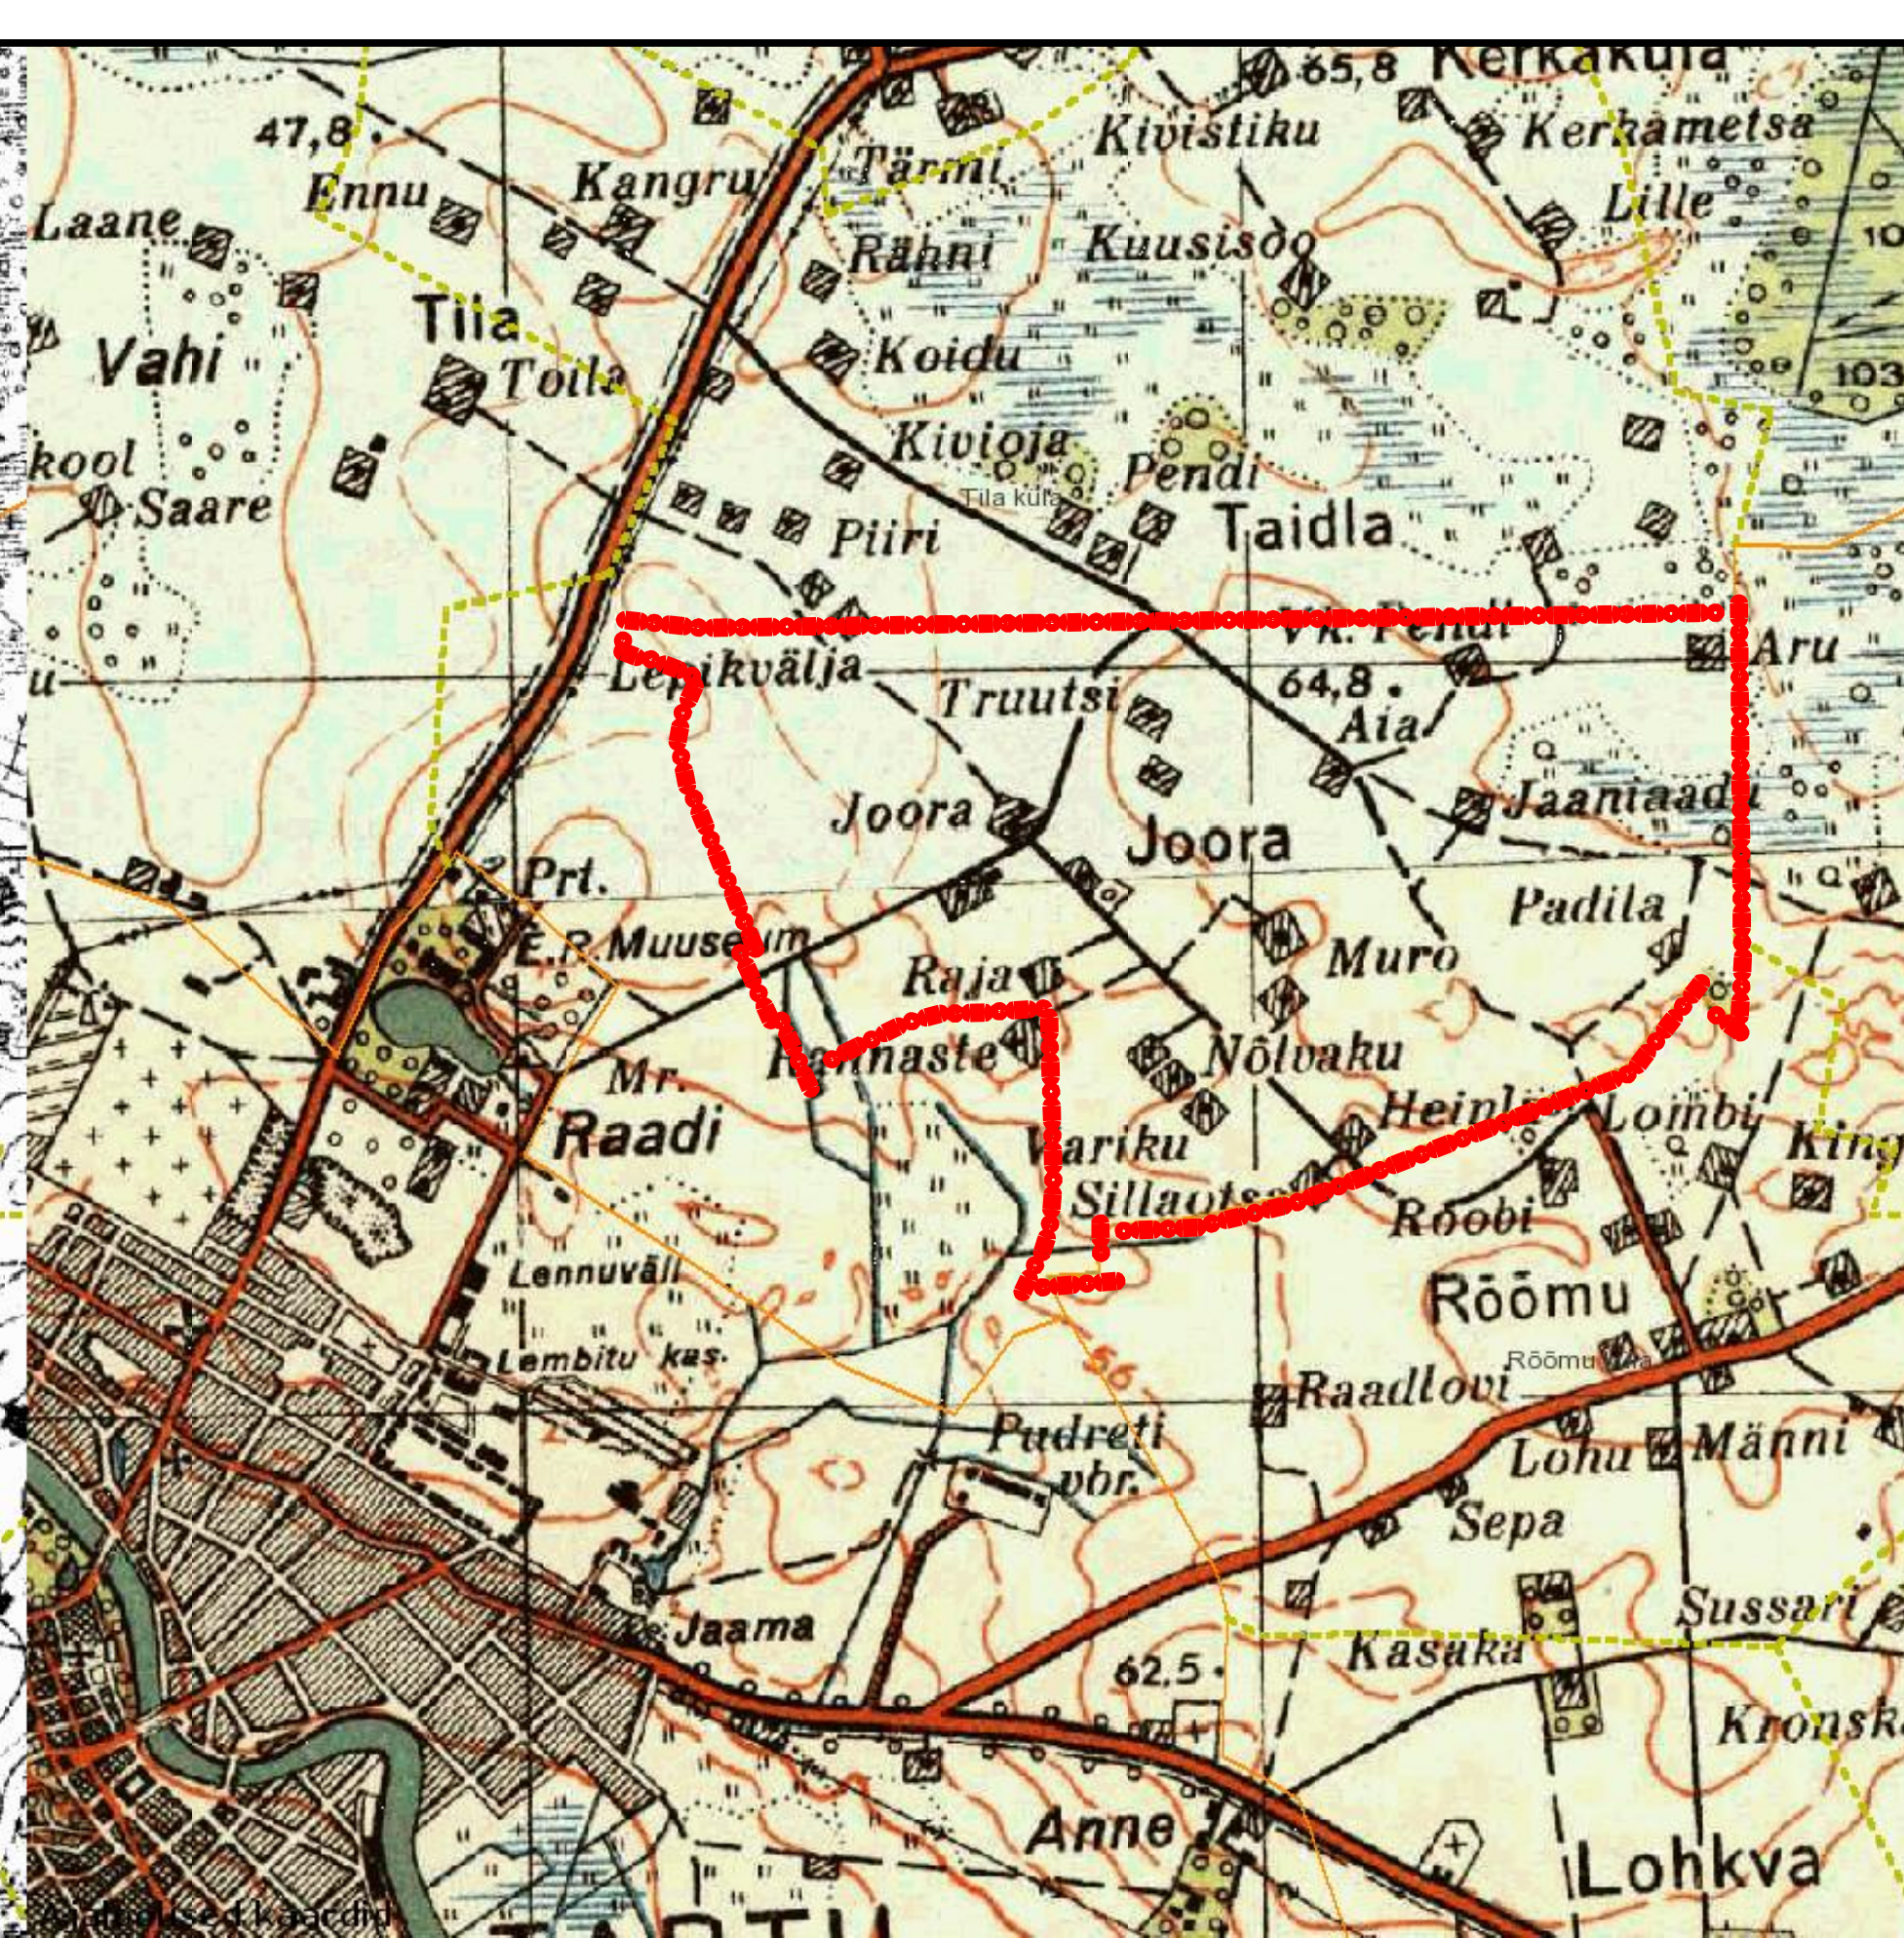

Planeeringuala ja selle kontaktvõond Eesti Vabariigi (1935-1939) kaardil (Maaamet)

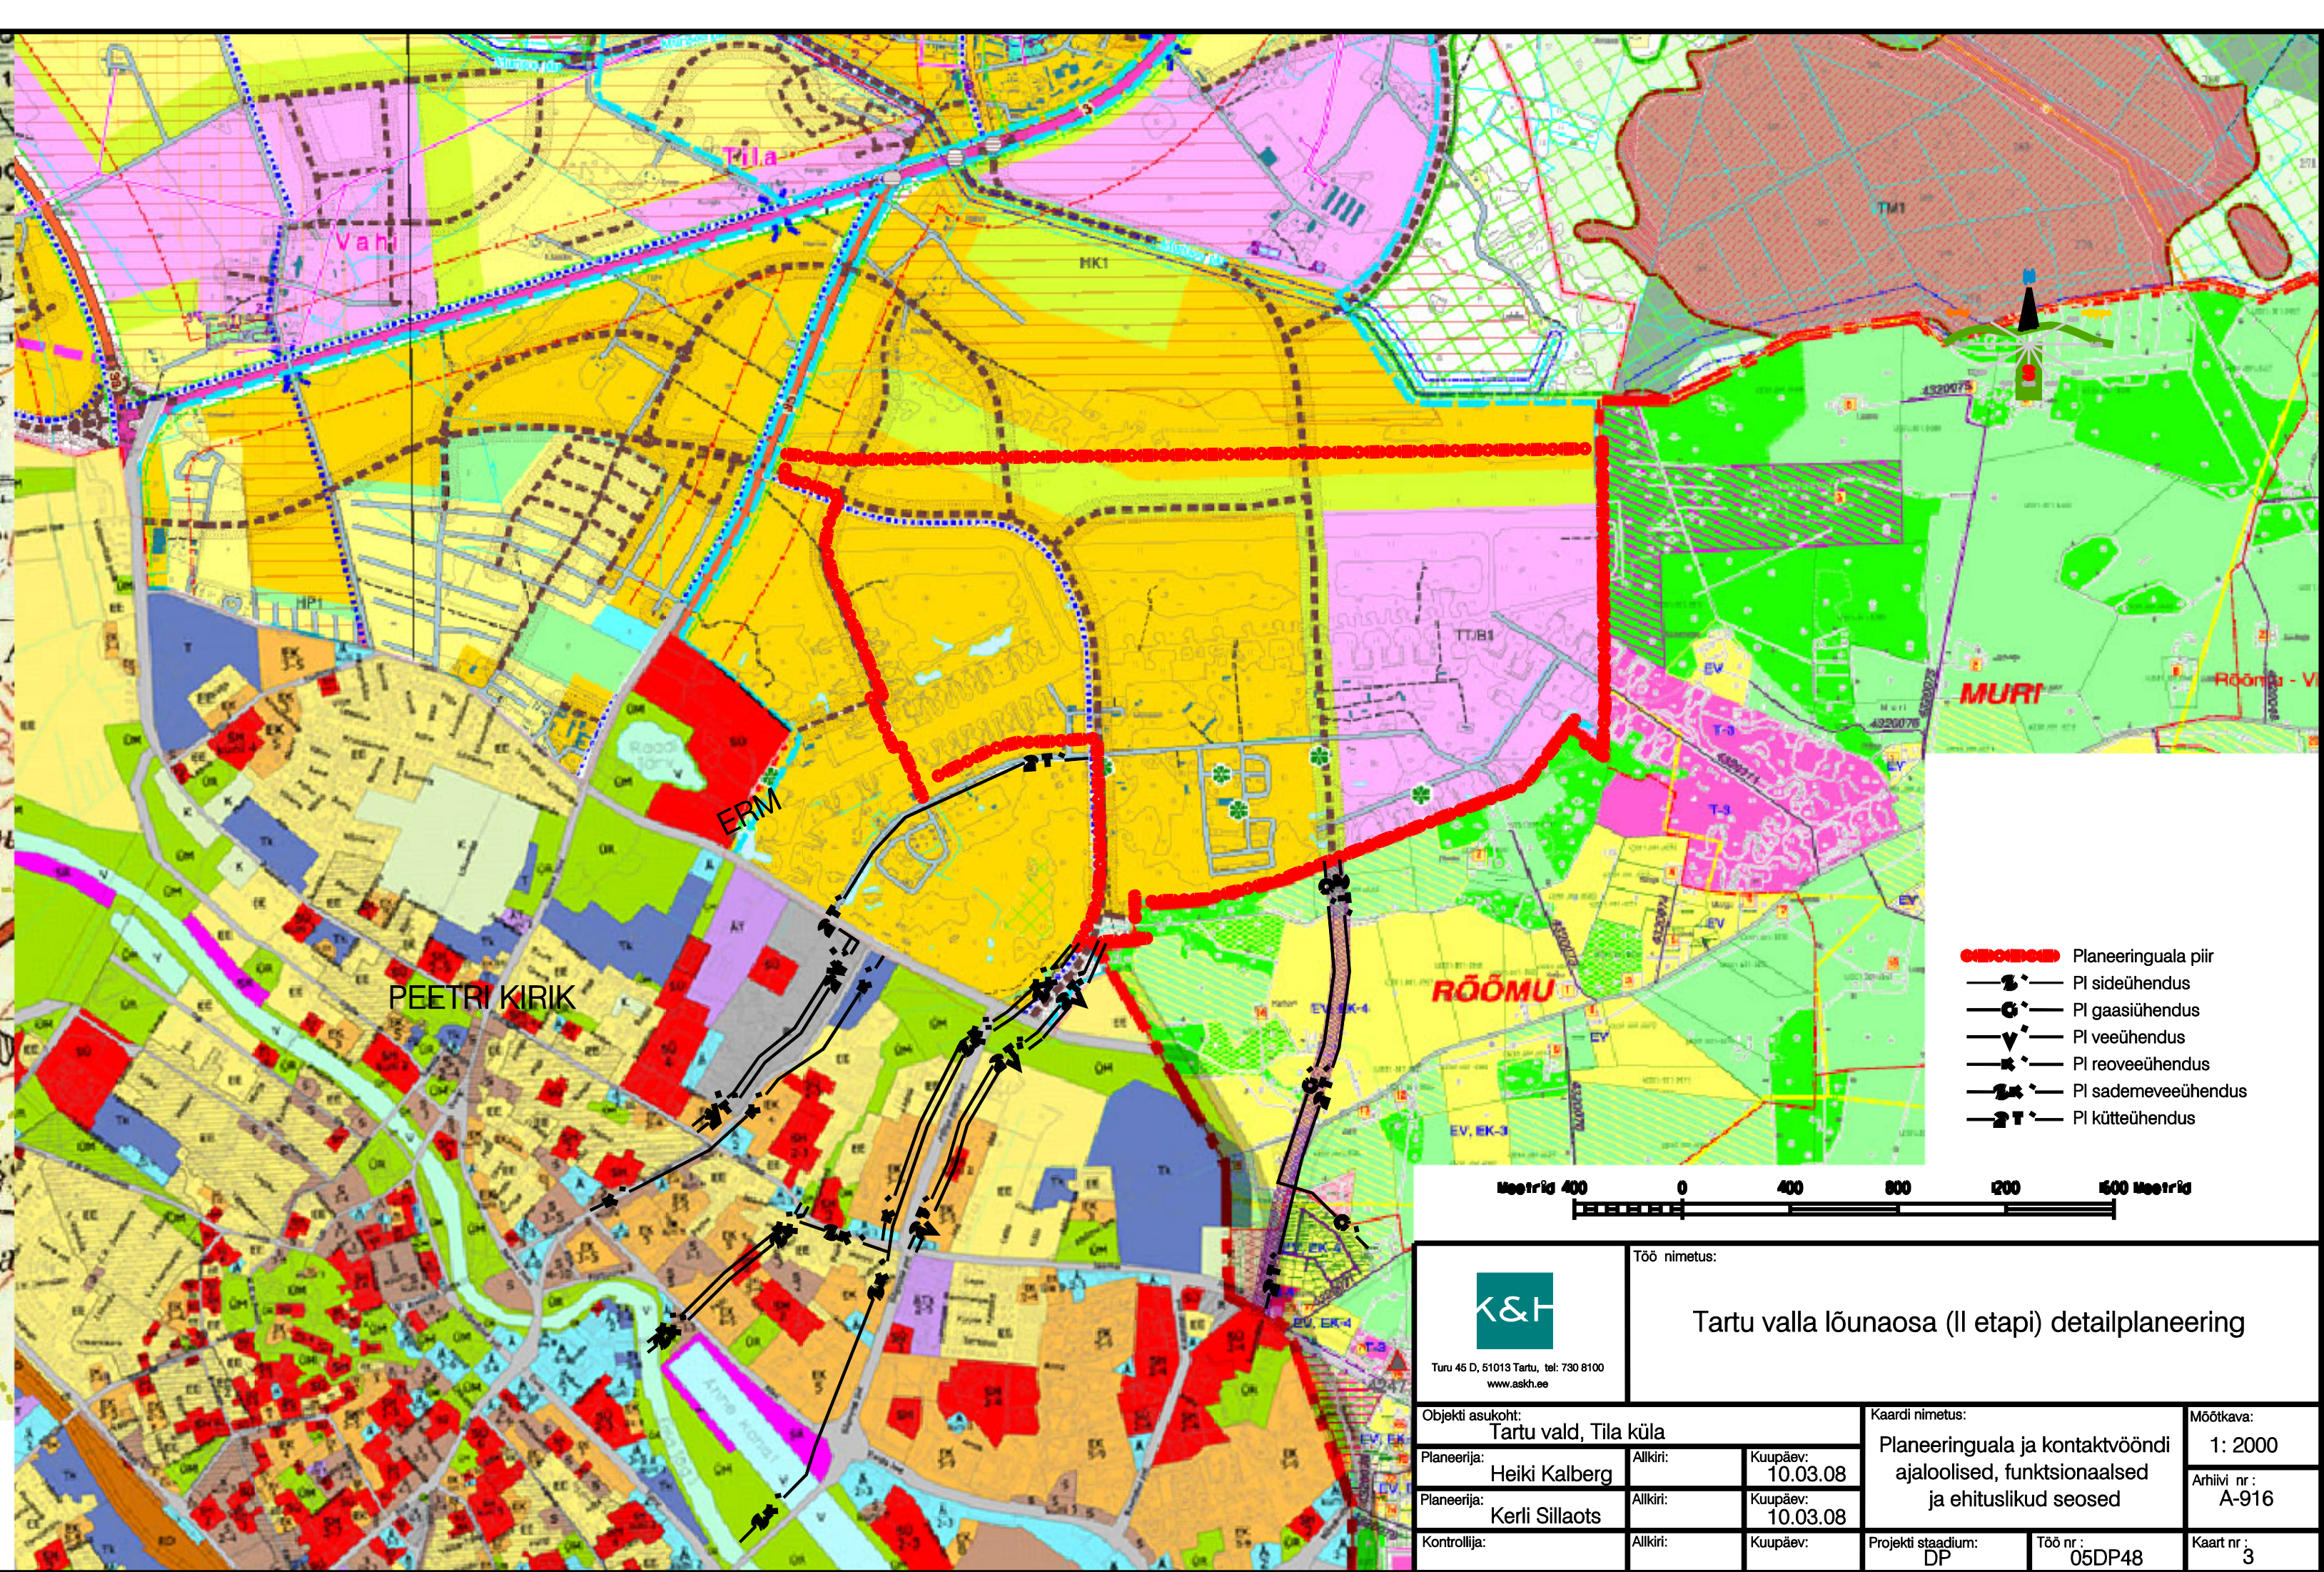

- Planeeringuala piir
- PI sideühendus
- PI gaasiühendus
- PI veeühendus
- PI rooveühendus
- PI sademeveeühendus
- PI kütteühendus



Töö nimetus:
Tartu valla lõunaosa (II etapi) detailplaneering

Objekti asukoht: Tartu vald, Tila küla	Kaardi nimetus: Planeeringuala ja kontaktvõondi ajaloolised, funktsionaalsed ja ehituslikud seosed	Mõõtkava: 1: 2000
Planeerija: Heiki Kalberg	Alkiri: Kuupäev: 10.03.08	Arhiiv nr.: A-916
Planeerija: Kerli Sillaots	Alkiri: Kuupäev: 10.03.08	
Kontrollija:	Alkiri: Kuupäev:	Projekt staadium: DP
		Töö nr.: 05DP48
		Kaart nr.: 3