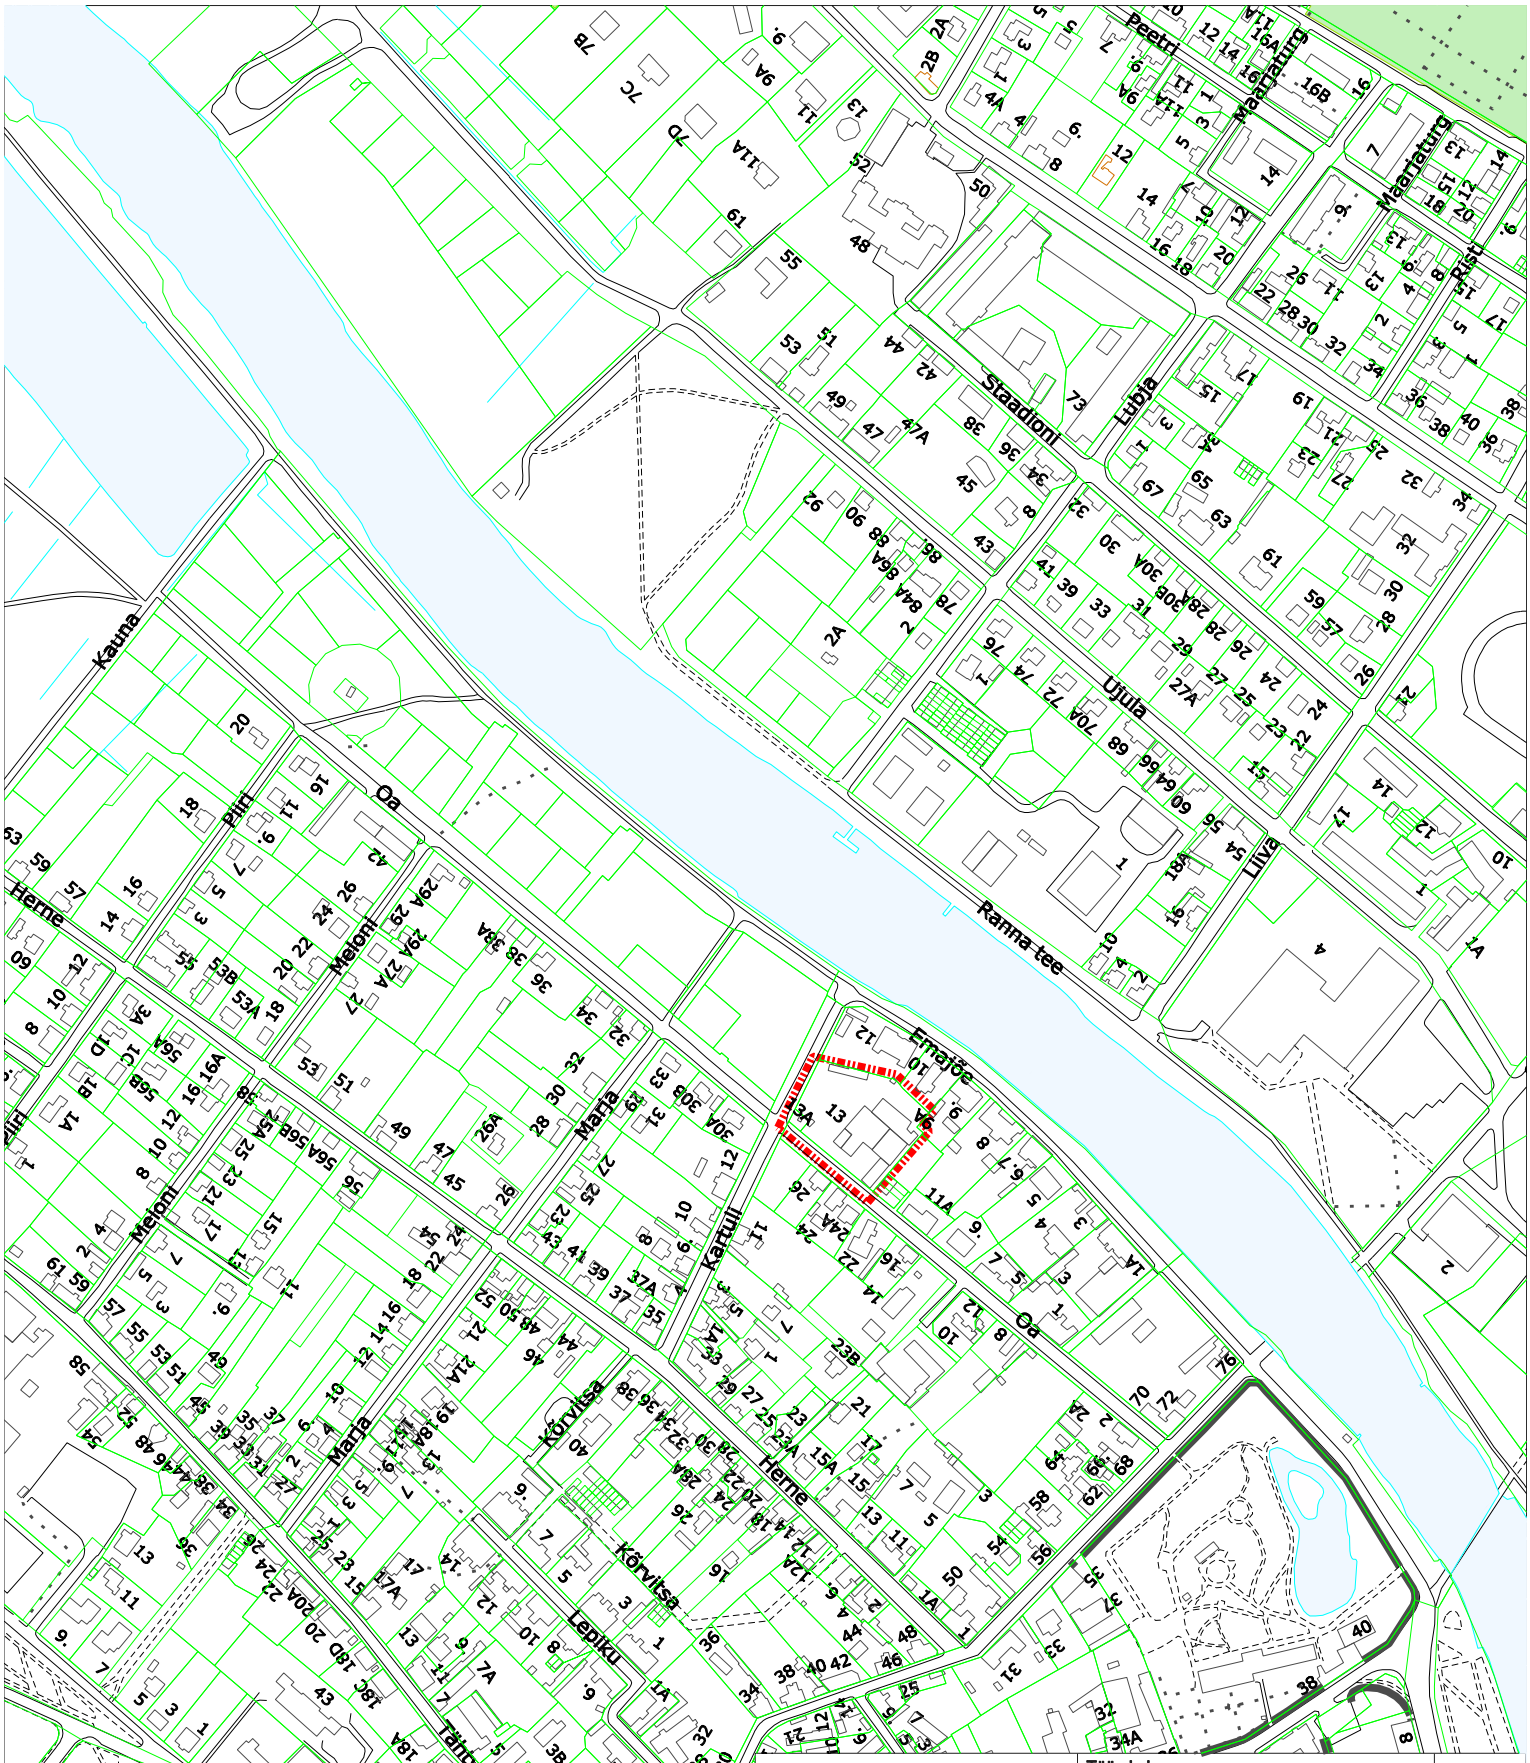

OÜ EHITUSNÕUNIK		Töö nimi: Tartu linnas OA 13 ja 13a KRUNDI DETAILPLANEERING	Töö nr: 10-06-33
Reg nr. 11139633 Kooli 1-50, 65606 Võru			
Tel. 506 2098, 5332 5215			
Koostajad:	Allkiri:	Objekti asukoht: Tartu linn	
Kaido Kullamaa		Tellija: Lipland OÜ Tiigi 6 Tartu	
Märt Ploomipuu		Koostamise kuupäev: 2006	
		Staadium: DP	Mõõt: 1:5000
Kaart: 1	Kaarte: 3	Situatsiooni skeem	