


# Kalevi 52 krundi detailplaneering

## OLEMASOLEV OLUKORD

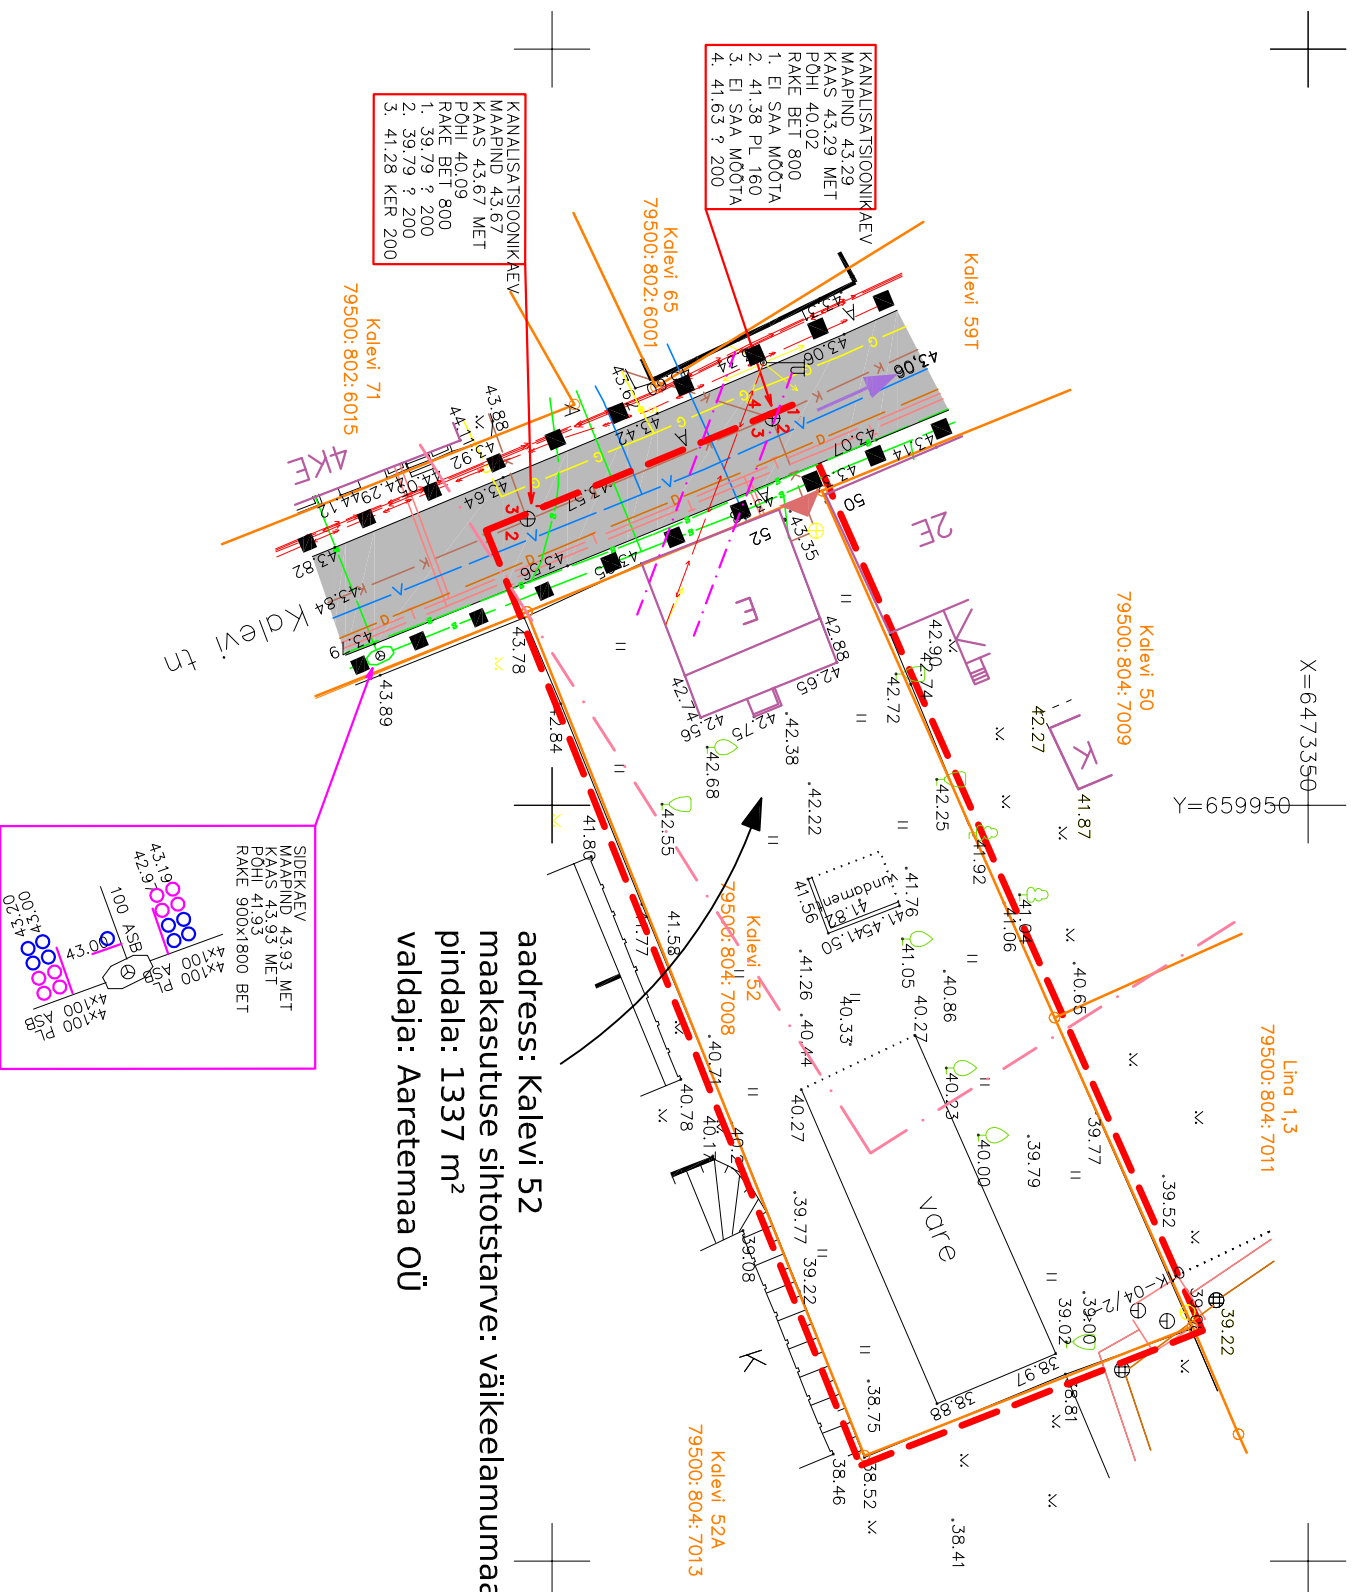


aadress: Kalevi 52  
maakasutuse sihtotstarve: väikealamumaa  
pindala: 1337 m<sup>2</sup>  
valdaja: Aaretemaa OÜ

### LEPPEMÄRGID:

- planeeringuala piir
- olemasolev kinnistu / krundi piir
- olemasolev hoone
- olemasolev asfalkattega sõidutee
- olemasolev transpordi liikumine tänavaalal
- jalakäijate põhiline liikumine
- olemasolevad lehtpuud
- olemasolev muruala
- olemasolev дренаážitorustik
- olemasolev veetorustik
- olemasolev sidekabel
- olemasolev soojatrass
- olemasolev gaasitrass
- olemasolev kanalatsioonitorustik
- olemasolev kõrgepingeliin
- olemasolev madalpingeliin
- olemasoleva elektri õhuliini kaitsevöönd mõlemale poole liini telge 2m
- Kalevi 63 kinnismälestise kaitsevöönd 50 m

### MÄRKUSED:

1. Kalevi 52 kinnistu geodeetilise alusplaani M.1:500 koostas AS K&H (litsents nr 174 MA) 01.2007. a., töö nr. 07G4824;
2. Detailplaneeringu joonise juurde kuulub detailplaneeringu seletuskiri;
3. Kaardi paremaks lugemiseks on planeeringuala piiri nihutatud krundi piirilt naaberkruntide territooriumile.

		OÜ TARTU ARHITEKTUURIBÜROO	
Huvitatud isik: Aaretemaa OÜ		Objekti asukoht: Tartu linn Kalevi 52	
Objekt: KALEVI 52 KRUNDI DETAILPLANEERING		Stadium: DP	
Joonis: OLEMASOLEV OLUKORD		Kaart nr. 2	
Peaarhitekt: Roman Smuškín		Skaala 1:500	
Planeerija: Janne Vaine		Töö nr. AB-22-07	
Projekti juht: Allan Ojarand		Kuupäev 03.2008	