


Krundi aadress	Pindala (m²)	Sihtotstarve	Hoonete suurim lubatud arv	Hoonete suurim lubatud ehitusalune pindala (m²)	Hoone suurim lubatud kõrgus (abs/suhteline, m)	Hoonete suurim lubatud korruselisus	Katusekalle (kraadides)	Välisviimistluse materjalid	Ehitise kasutamise otstarbed
Võru 162	1045	100% Ärimaa	1	335	57.0-65.5/3.0-8.5	2	0-15	Puit, kivi, klaas, betoon, metall (va profiilplekk jm imiteerivad materjalid)	Büroohoone (12201,12203), kaubandus- ja teenindushoone (12300) jaekaubandushoone(12311,12312)

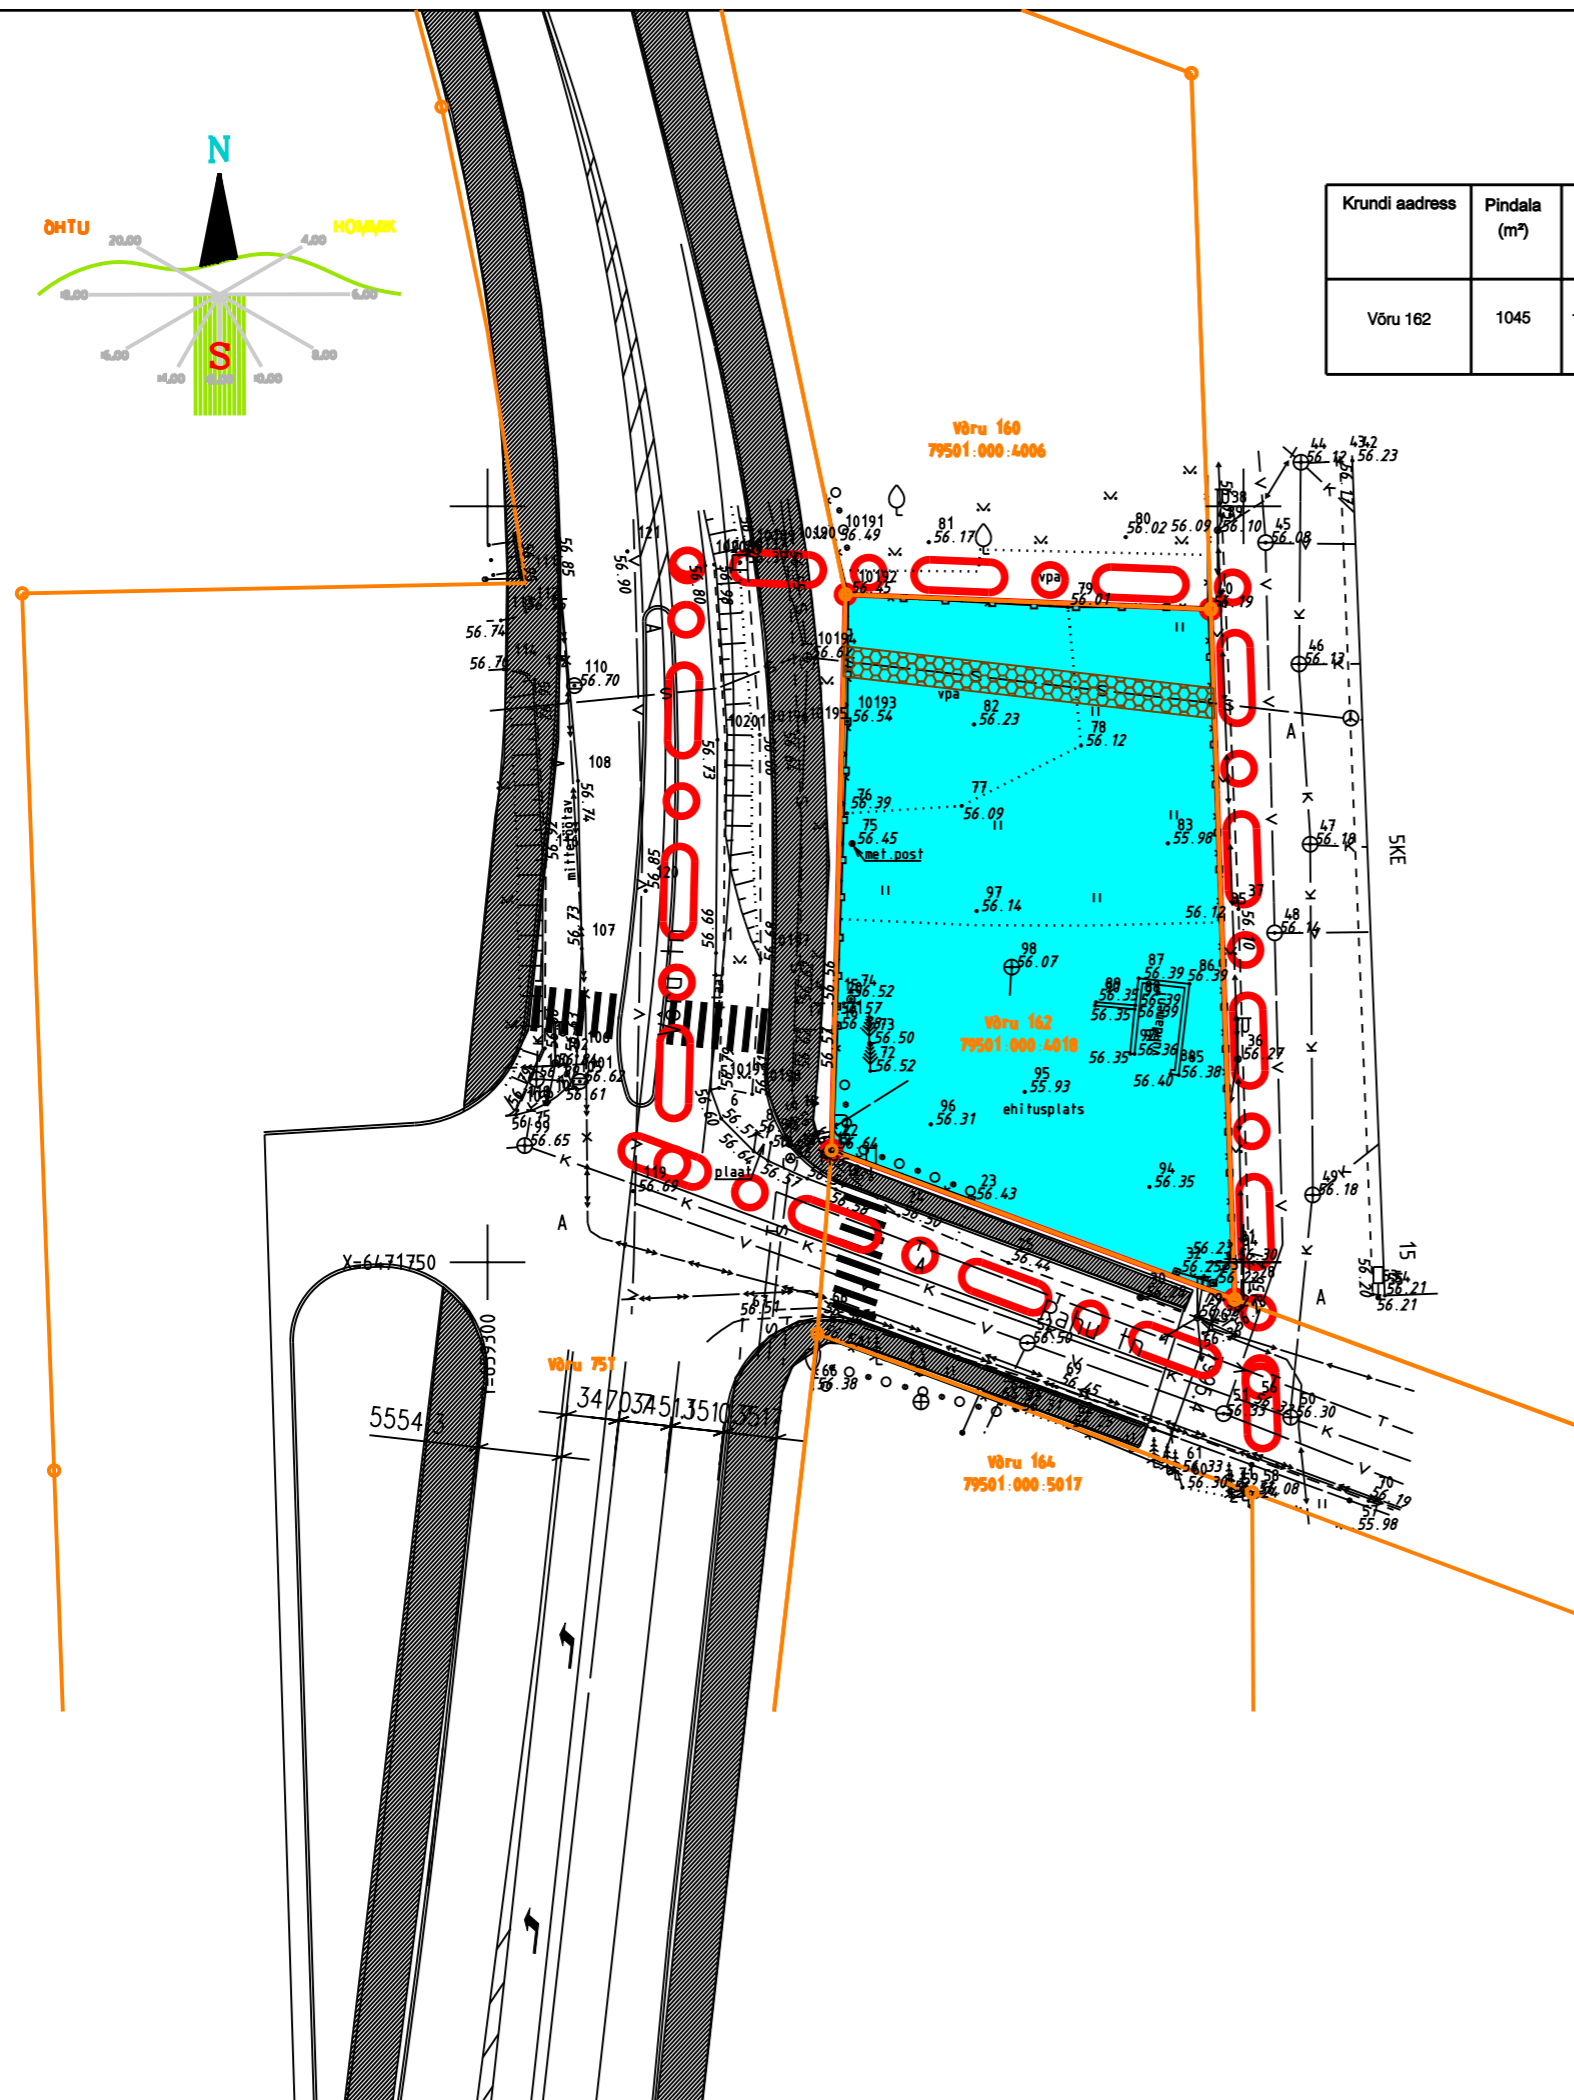

TINGMÄRGID:

- Planeeringuala piir
- Olemasolev krundipiir
- Planeeritud krundipiir
- 100% Ärimaa
- Planeeritud liiniservituut

 Turu 45 D, 51013 Tartu, tel: 730 8100 www.askh.ee	Töö nimetus:			Võru 162 krundi detailplaneering	
	Objekti asukoht: Tartu linn				
Planeerija: Terko Veensalu	Allkiri:	Kuupäev: 15.01.08	Planeeritud maakasutus ja kitsendused		Mõõtkava: 1: 500
Kontrollija:	Allkiri:	Kuupäev:			Arhiivi nr : A-1015
			Projekti staadium: DP	Töö nr : 06DP44	Kaardi nr : 5