
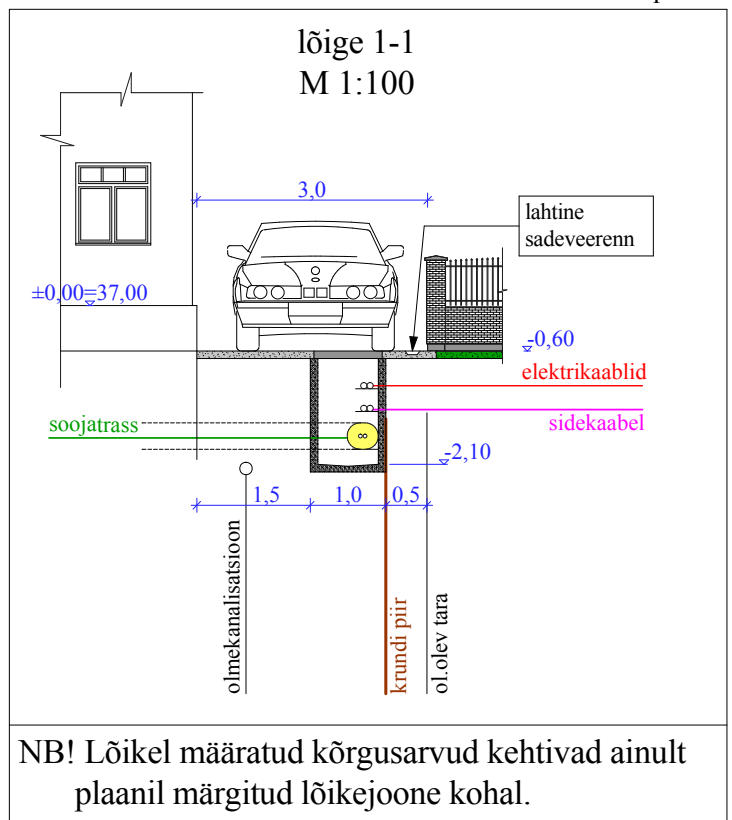


T I N G M Ä R G I D :

- planeeritava ala piir
- olemasolev kinnistu piir
- planeeritav kinnistu piir
- kohustuslik ehitusjoon
- planeeritav tulemüür
- ol.olev vesivarustus
- ol.olev olmekanalisatsioon
- ol.olev sidekanalisatsioon
- ol.olev soojatrass
- ol.olev kõrgepinge kaabel
- ol.olev madalpinge liin
- ol.olev tara
- lammutatav tara
- planeeritav tara lükandväravaga
- planeeritav vesivarustus
- planeeritav olmekanalisatsioon
- planeeritav sidekaabel
- planeeritav soojatrass
- planeeritav madalpinge maakaabel
- ol.olevad eluhooned
- ol.olevad kõrvalhooned
- lammutatavad hooned
- arheoloogiline kaitsevöönd
- planeeritav hoonestusala
- liiklussuunad
- parkla sadevete kogumisala
- planeeritav trassiservituut
- planeeritav juurdepääsuservituut
- planeeritav trasside kanal
- planeeritav lahtine sadeveerenn

- ol.olev kõrghaljastus
- ol.olev säilitatav kõrghaljastus
- likvideeritav kõrghaljastus
- ol.olev õhuliini mast ,tänavavalgustiga
- prügikonteineri asukoht krundil
- planeeritud madalpinge liitumiskilp
- planeeritud maapinna kõrgusmärk
- ol.oleva maapinna kõrgusmärk
- ol.olev juurdepääs krundile
- planeeritav juurdepääs krundile

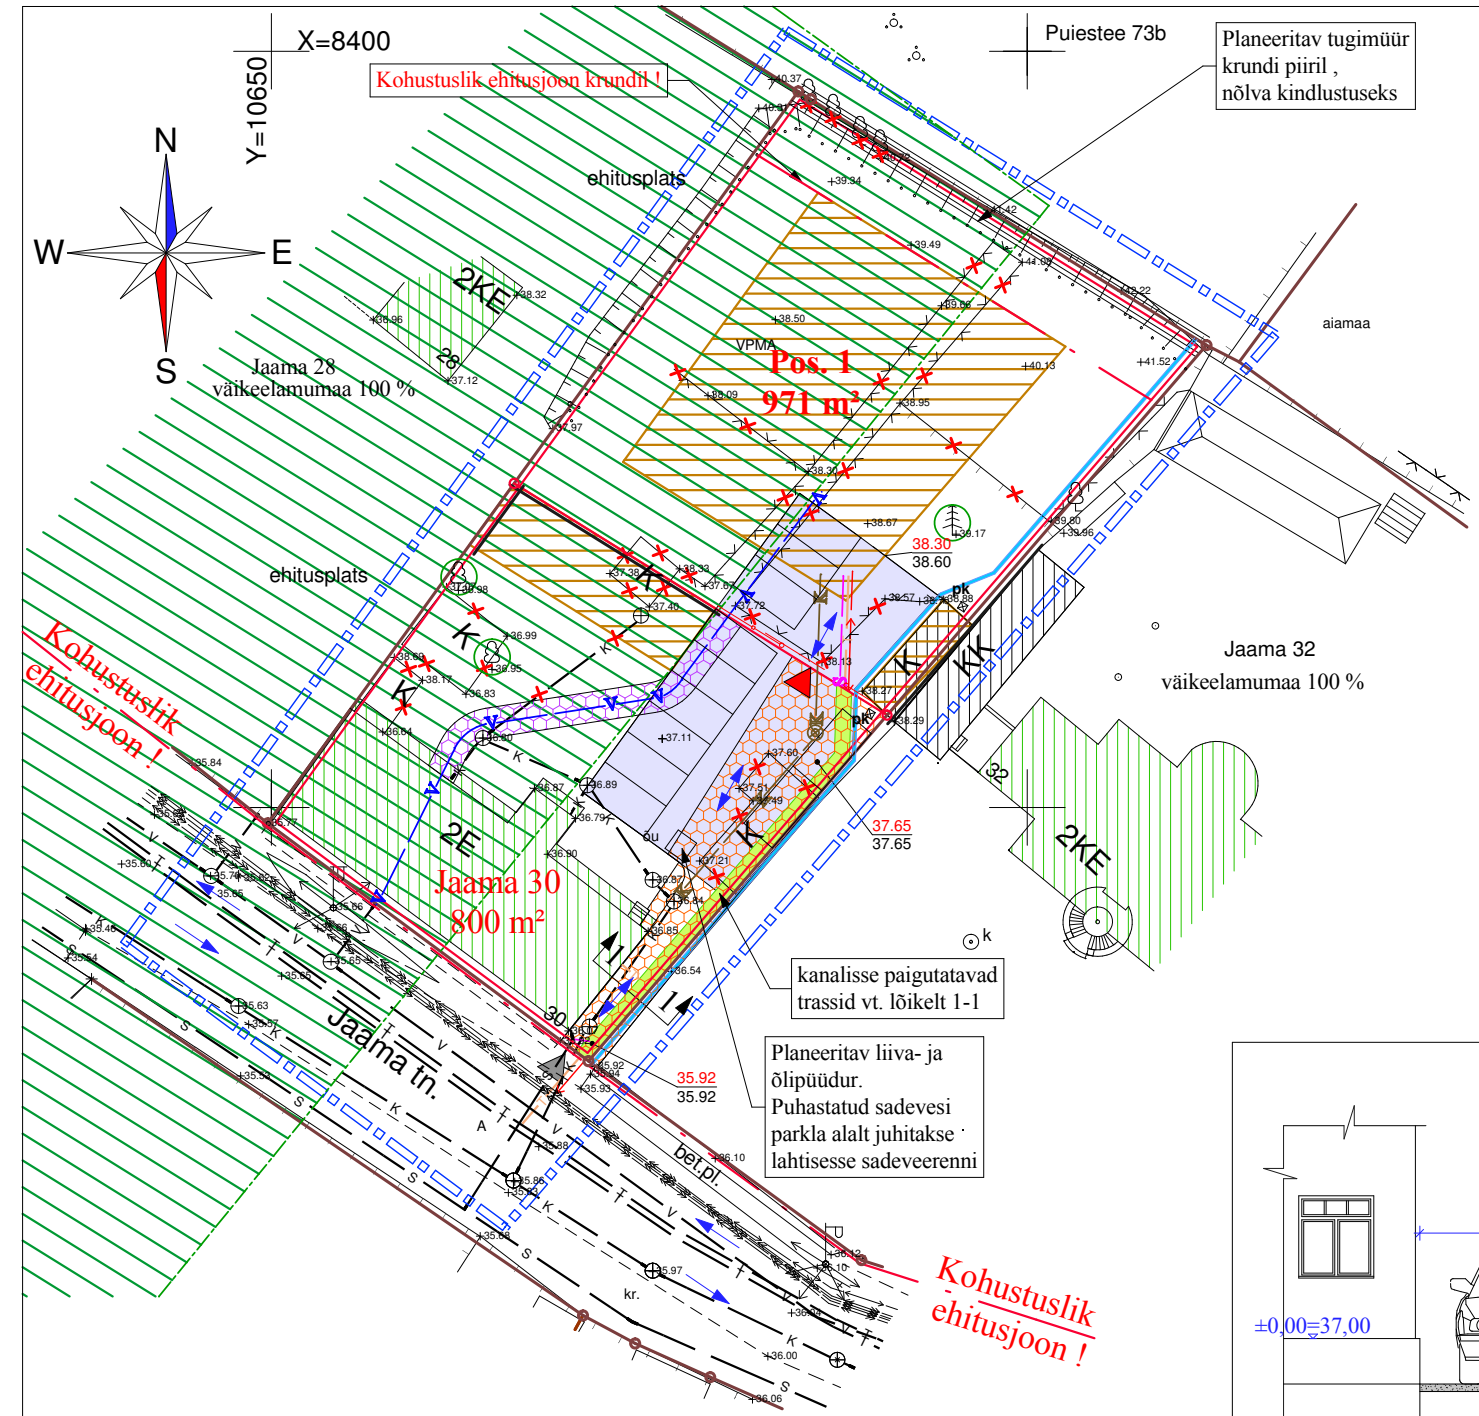

NB! Lõikel määratud kõrgusarvud kehtivad ainult plaanil märgitud lõikejoone kohal.

Tehnilised näitajad :

1. Planeeritava ala suurus on ca 1950 m².
2. Olemasoleva kinnistu suurus on 1771 m².
3. Geodeetilise alusplaani koostas OÜ WEW , seisuga 31.05.2004.a. Töö nr. GEO-123-2004 .
4. Koordinaadid Tartu linna kohalikus süsteemis. Kõrgused Balti süsteemis.

OÜ Arhitektuuribüroo 4A, RETTER nr. EP10322578-0001			
	Tellija : Priit Vask		DP
	Objekt : Tartu linn , Jaama 30 krundi detailplaneering		0418
	Arhitekt : V. Tšentropov EAL	Tehnovõrkude kaart	kuupäev
Arhitekt : M.Soosalu	10.2007.a.		joon. 6 1: 500