
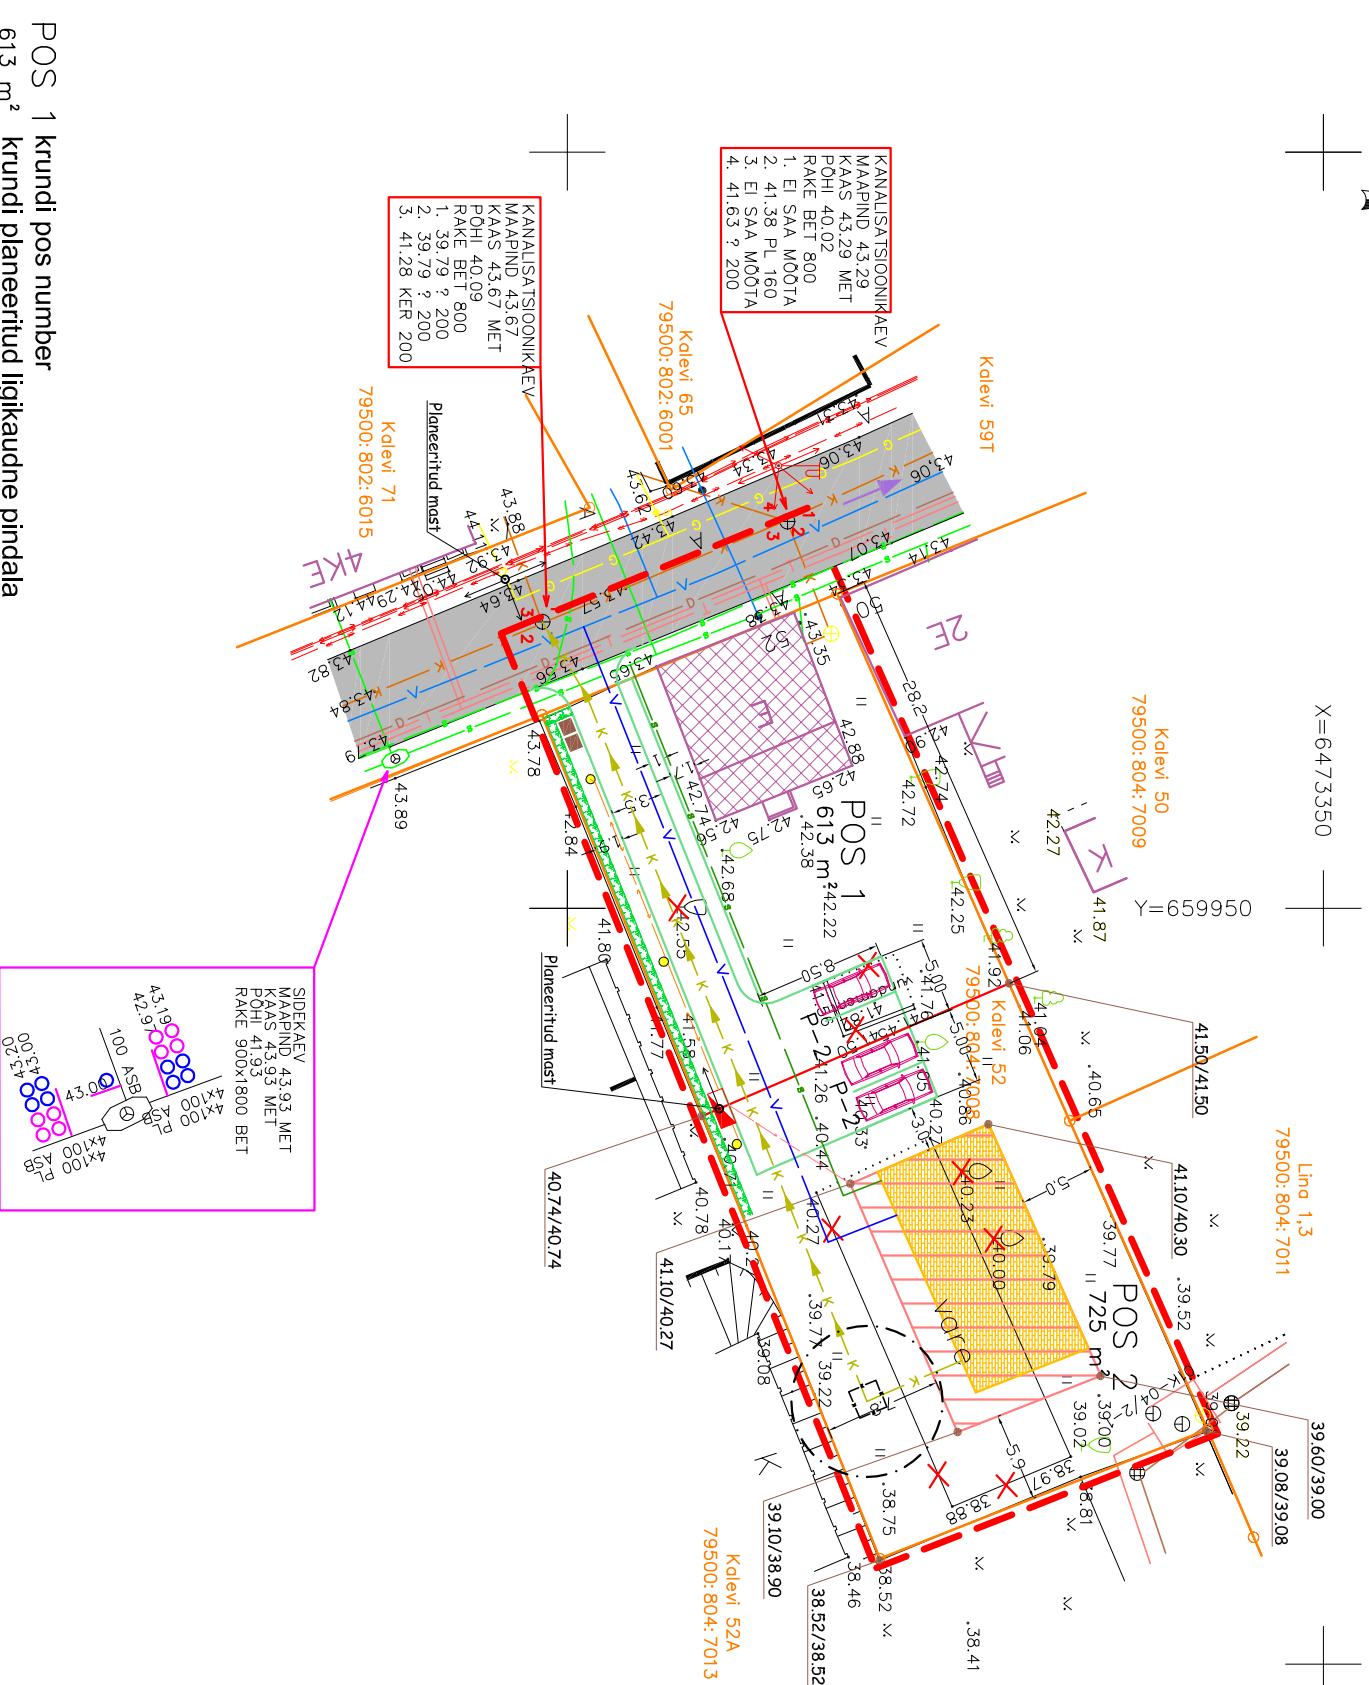


Kalevi 52 krundi detailplaneering

TEHNOVÕRKUDE PLANEERING

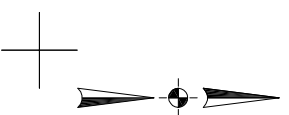

POS 1 krundi pos number
613 m² krundi planeeritud ligikaudne pindala

MÄRKUSED:

1. Kalevi 52 kinnistu geodeetilise alusplaani mõõtkavas 1:500 koostas AS K&H (litsents nr 174 MA) 01.2007. a., töö nr. 07G4824;
2. Detailplaneeringu joonise juurde kuulub detailplaneeringu selustuskiiri;
3. Kaardi paremaks lugemiseks on planeeringuala piiri nihutatud krundi piirilt naaberkruntide territooriumile.
4. Elektrivastuse lahendused täpsustatakse projekteerimise käigus.

LEPPEMÄRGID:

	planeeringuala piir
	olemasolev kinnistu / krundi piir
	planeeritud kinnistu / krundi piir
	olemasolev hoone
	olemasolev rekonstrueeritav hoone
	planeeritud hoone
	planeeritud hoonestusala
	olemasolev asfaltkattega sõidutee
	planeeritud hekk
	planeeritud teede piirjooned
	planeeritud parkimiskohad ja nende arv
	olemasolevad puud
	likvideeritav puu / objekt
	olemasolev drenaažitorustik
	olemasolev veetorustik
	planeeritud veetorustik
	olemasolev sidekaabel
	planeeritud sidekaabel
	olemasolev soojatrass
	olemasolev gaasitrass
	olemasolev kanalisatsioonitorustik
	planeeritud isevoolne kanalisatsioonitorustik
	planeeritud survekanalisatsioonitorustik
	planeeritud reovee pumpa
	planeeritud pumpla kuja 10 m
	olemasolev elektri õhuliin
	olemasolev kõrgepingekaabel
	olemasolev madalpingekaabel
	planeeritud madalpinge õhuliin
	planeeritud elektrikaabel
	planeeritud valgusite elektrikaabel
	planeeritud elektriliitumiskilp
	planeeritud suletav prügikonteiner
	planeeritud abs. kõrgus/olemasolev abs. kõrgus
	planeeritud välisvalgusti

OÜ TARTU ARHITEKTUURIBÜROO

Objekti asukoht:

Tartu linn
Kalevi 52

Huvitatud isik:

Aaretemaa OÜ

Objekt: KALEVI 52 KRUNDI DETAILPLANEERING

Stadium: DP

Joonis: TEHNOVÕRKUDE PLANEERING

Kaart nr. 6

Peaarhitekt:

Roman Smuškin

Skaala 1:500

Planeerija:

Janne Vaine

Töö nr. AB-22-07

Projekti juht:

Allan Ojarend

Kuupäev 04.2008