


KOOSKÖLASTATUD 295/2007
 OÜ Jaotusvõrk Tartu piirkond
 19.02.07 /alkiri/
 Tingimustel: Tööprojektid
 kooskõlastada täiendavalt.
 Enn Kitsnik
 juhtivspetsialist
 Tartu piirkond

ÜLE VAADATUD
 15.02.2007
 Tööjonised kooskõlastada
 täiendavalt
 VALDUR LINTS /alkiri/
 Elion Ettevõtte AS
 sideliiniinsener

AS-i Tartu Veevõrk poolt
 ÜLE VAADATUD
 29.04.2008. a nr 109
 /Peeter Pindma alkiri/

EG Võrguteenus
 KOOSKÖLASTATUD
 Nr. 543; 15.02.2007.
 Nimi: A. Mulla /alkiri/

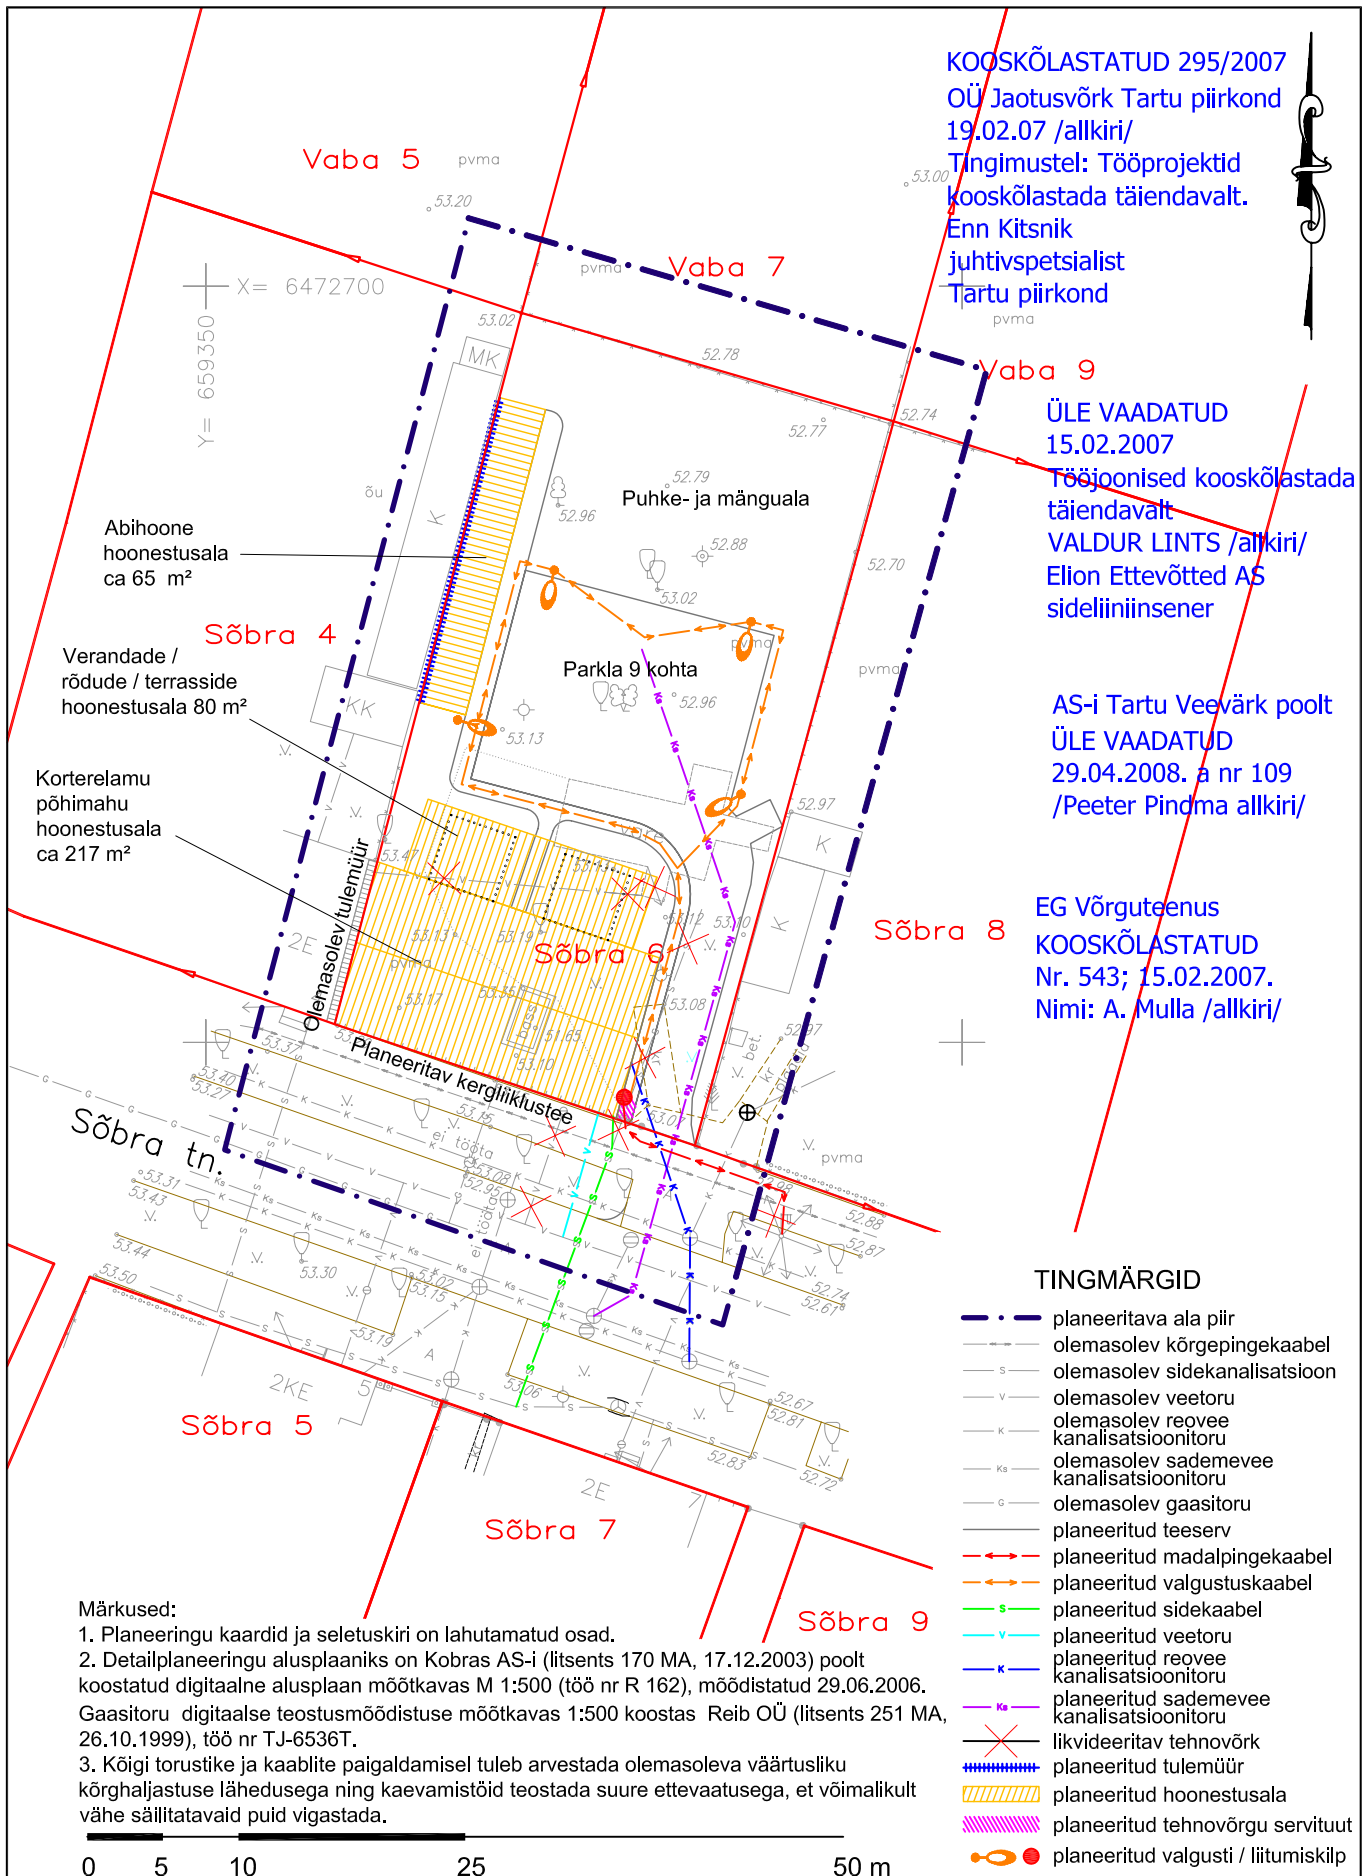

TINGMÄRGID

- planeeritava ala piir
- olemasolev kõrgepingekaabel
- olemasolev sidekanalisatsioon
- olemasolev veetoru
- olemasolev reovee kanalisatsioonitoru
- olemasolev sademevee kanalisatsioonitoru
- olemasolev gaasitoru
- planeeritud teeserv
- planeeritud madalpingekaabel
- planeeritud valgustuskaabel
- planeeritud sidekaabel
- planeeritud veetoru
- planeeritud reovee kanalisatsioonitoru
- planeeritud sademevee kanalisatsioonitoru
- likvideeritav tehnovõrk
- planeeritud tulemüür
- planeeritud hoonestusala
- planeeritud tehnovõrgu servituut
- planeeritud valgusti / liitumiskilp

Märkused:

1. Planeeringu kaardid ja seletuskiri on lahutamatud osad.
2. Detailplaneeringu alusplaaniks on Kobras AS-i (litsents 170 MA, 17.12.2003) poolt koostatud digitaalne alusplaan mõõtkavas M 1:500 (töö nr R 162), mõõdistatud 29.06.2006. Gaasitoru digitaalse teostusmõõdistuse mõõtkavas 1:500 koostas Reib OÜ (litsents 251 MA, 26.10.1999), töö nr TJ-6536T.
3. Kõigi torustike ja kaablite paigaldamisel tuleb arvestada olemasoleva väärtusliku kõrghaljastuse lähedusega ning kaevamistöid teostada suure ettevaatusega, et võimalikult vähe säilitatavaid puid vigastada.

0 5 10 25 50 m

<p>Kobras AS Teguri 37b www.kobras.ee tel. 7300 310 Tartu 50107 kobras@kobras.ee</p>	Töö tellija		OÜ GRAND KINNISVARA			
	Töö nimetus		SÕBRA 6 KRUNDI DETAILPLANEERING			
Planeerija Mihkel Lember	Juhataja Urmas Uri urmas@kobras.ee	Kaardi nimetus				TEHNOVÕRKUDE PLANEERING
Kontrollis Piret Kullamaa	Kuupäev 21.02.2008	Kaart 6	Kaarte 6	Mõõtkava 1:500	Töö nr R 162	Lk 19