

Pos 1
6374 m²
Ä
5100 m²
2/10
2

1 Positsiooni number
2 Krundi pindala
3 Krundi kasutamise sihtotstarve
4 Hoone suurim lubatud ehitusalune pindala
5 Hoone suurim lubatud korruselisus/kõrgus
6 Hoonete suurim lubatud arv krundil

Pos 1
6038 m²
Ä
3173 m²
2/10
2

Pos 2
336 m²
L
-
-


TEHNOVÕRKUDE TINGMÄRGID

- Planeeritud välisvalgustuskaabel
- Planeeritud madalpingekaabel
- Planeeritud reoveekanalisatsioon
- Planeeritud sademeveekanalisatsioon
- Planeeritud veetoru
- Planeeritud telekommunikatsiooniliin
- Planeeritud gaasitoru
- Planeeritud õli-liivapüüdur


TINGMÄRGID

- Planeeringuala piirjoon
- Olemasolev krundipiir
- Planeeritud krundipiir
- Planeeritud kohustuslik ehitusjoon
- Planeeritud sõidutee äärejoon
- Planeeritud kõnnitee äärejoon
- Planeeritud piirdeaed
- Planeeritud tugimüür
- Planeeritud tuletõkkesein
- Planeeritud mootorsõiduki parkimiskoht/ parkimiskohtade arv
- Planeeritud jalgratta parkimiskoht/ parkimiskohtade arv
- Transpordi liikumissuunad
- Planeeritud jäätmekogumiskoht
- Planeeritud säilitatav kõrghaljastus
- Planeeritud põõsarida
- Planeeritud kõrghaljastus
- Planeeritud liikveeritav objekt
- Planeeritud ärihoonete hoonestusala
- Olemasolev tuletõrjehüdrant
- Sissepääs hoonesse

LÕIGE A-A 1:100

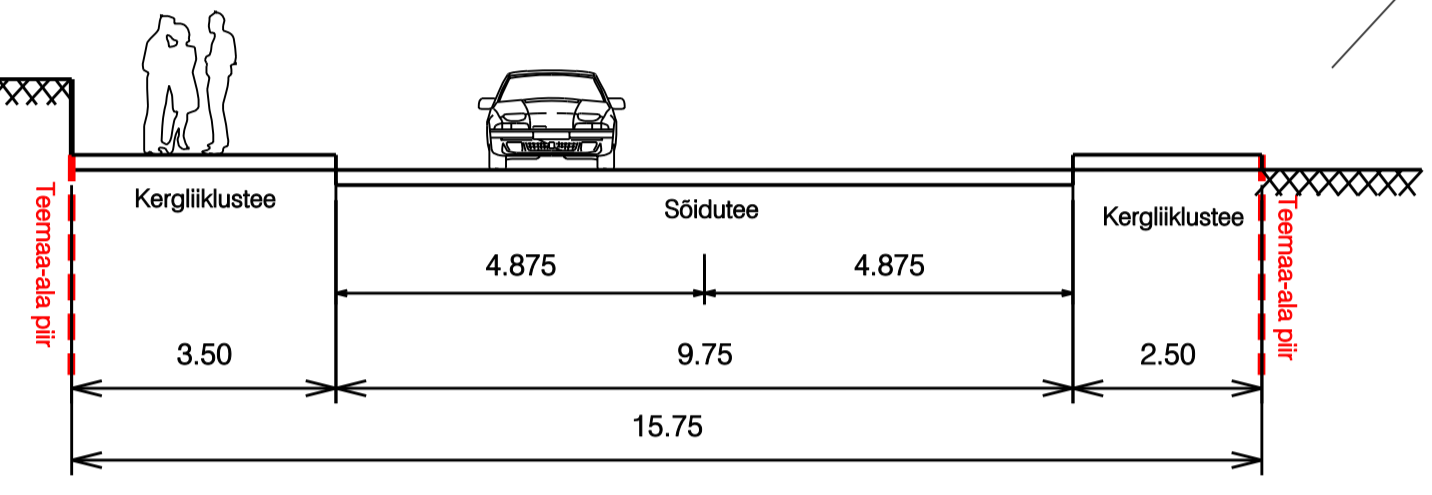

LÕIGE B-B 1:100

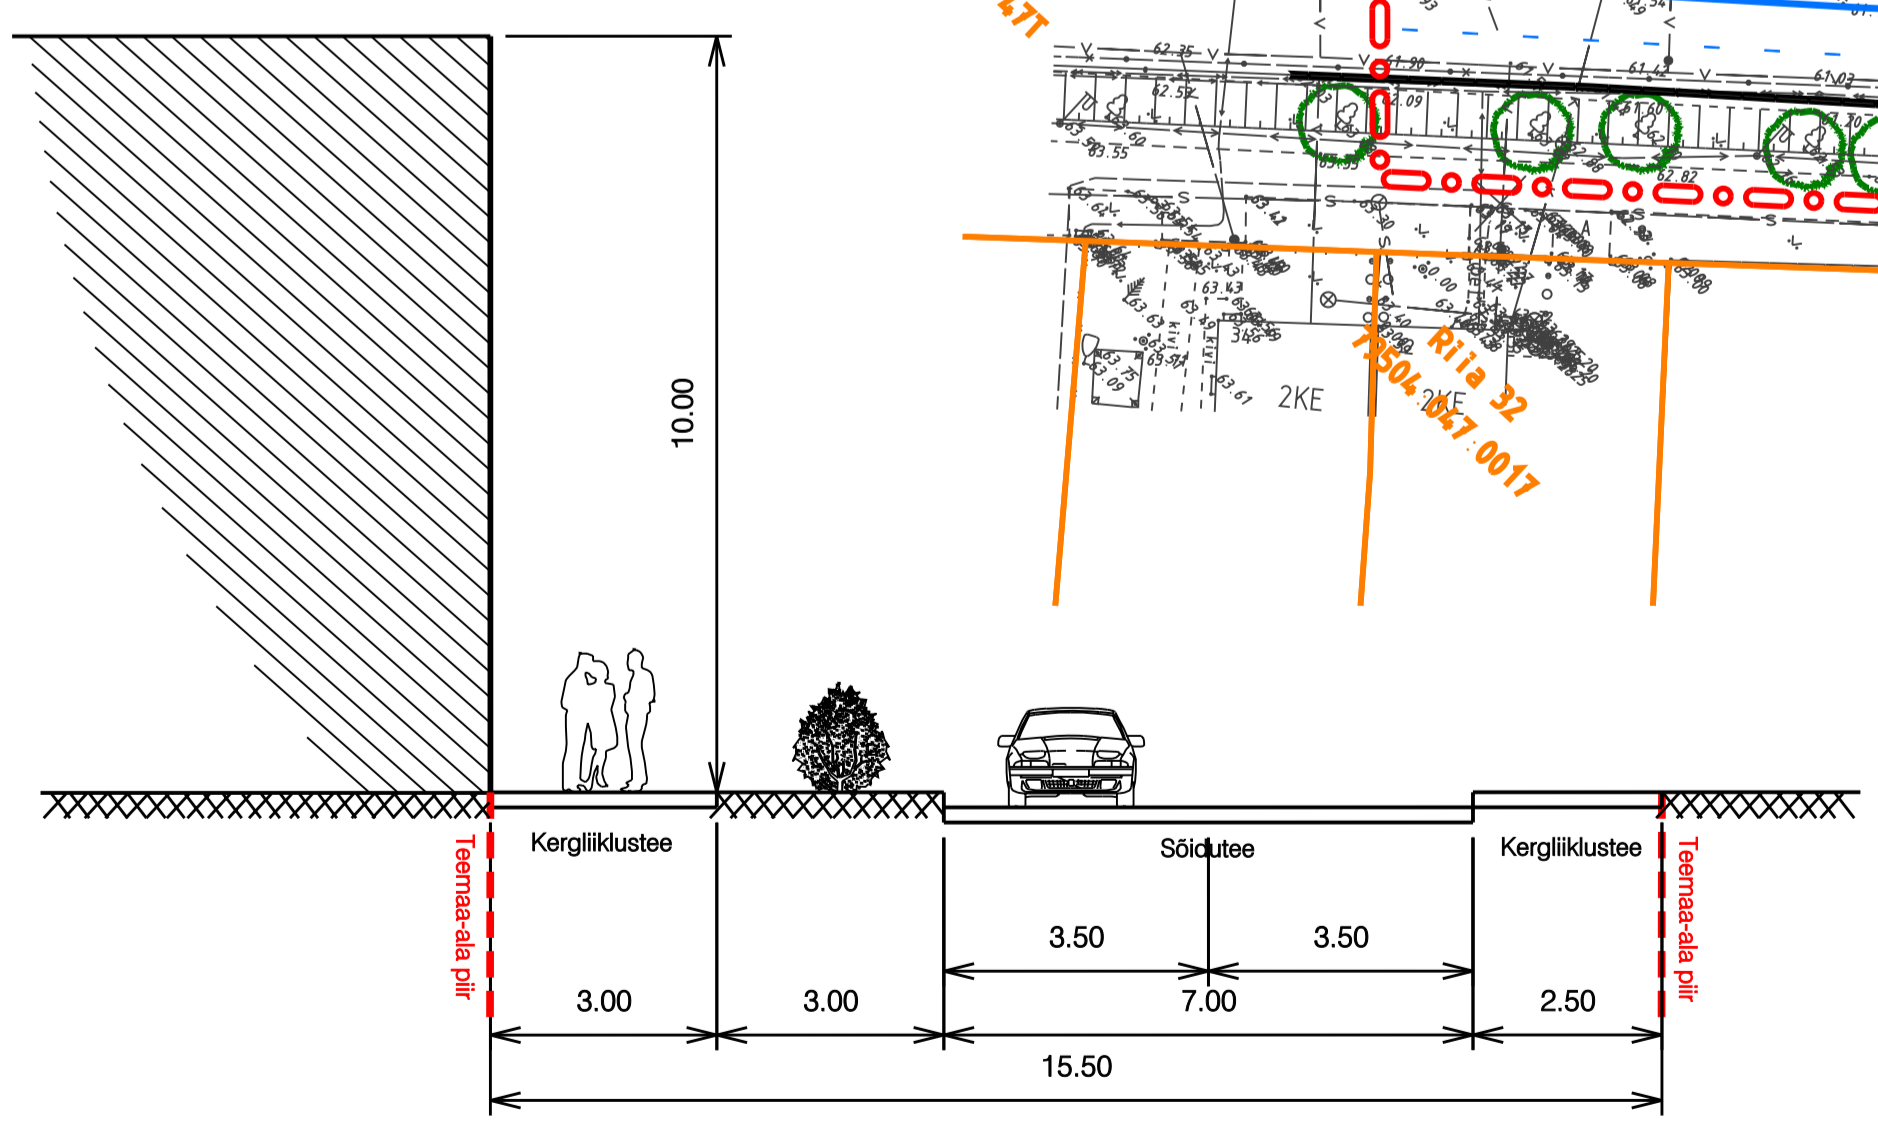

		Töö nimetus: Lembitu tänava 2 ja 2a krundide detailplaneering	
Objekti asukoht: Tartu linn	Planeerija: Terko Veensalu	Alkiri: 21.05.08	Kauplev: Kauplev:
Kaardi nimetus: Tehnovõrkude kaart	Mööskava: 1:500	Arhivi nr.: A-1618	Kaarti nr.: 6
Projekti staadium: DP	Töö nr.: 1618DP07		