


ÜLALTVAADE - TÄHE TÄNAVA JA PARGI TÄNAVA NURK - VAADE LOODEST

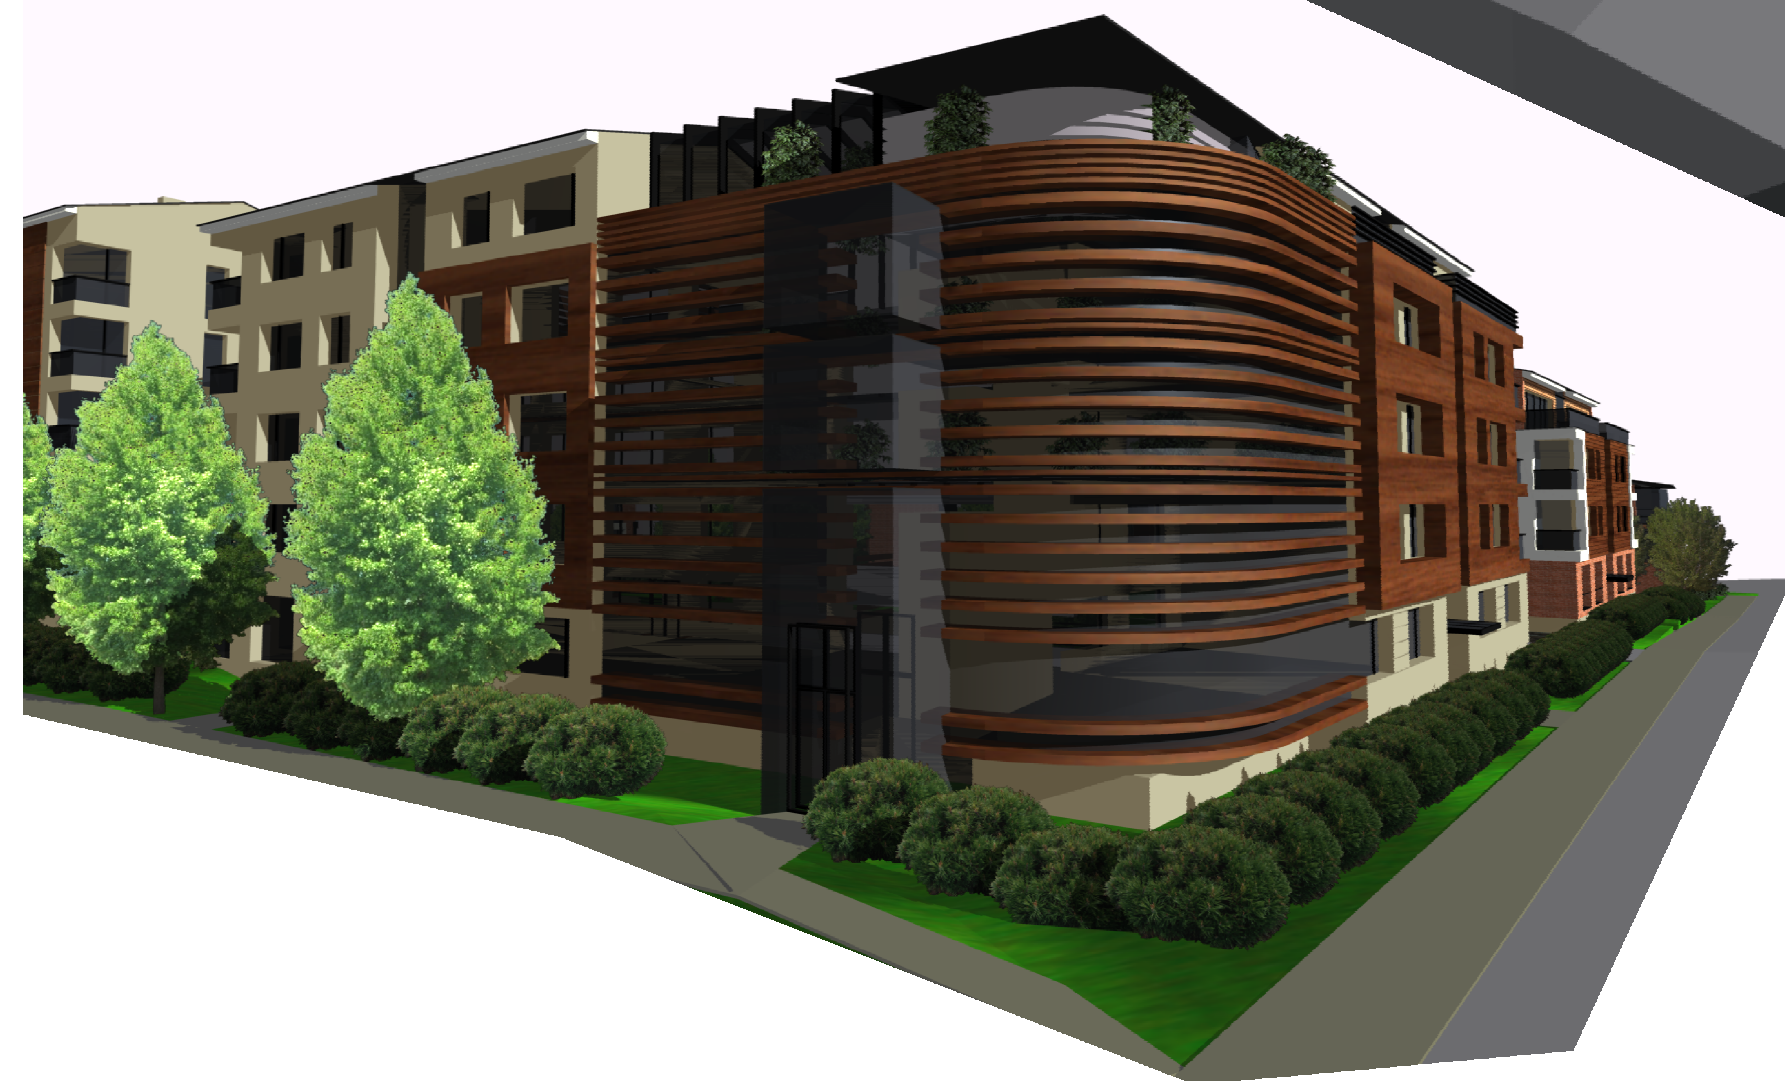

TÄHE 10, PARGI 15, PÄEVA 1,  
TARTU KARLOVA

PERSPEKTIIV VAADED  
HOONESTUSE ESKIISKAVAND

ARHITEKTUUR, SISEKIJUNDUS, KONSTRUKTSIOONID  
**PÖLDME ARHITEKTUUR OÜ**  
OÜ PÖLDME REG. NR. 10223273 TALLINN 11317 PÄRNU MNT. 154  
TEL./FAX 0 6500 768, TEL. 06 558 420, 05 034 630  
E-mail [pyldme@pyldme.ee](mailto:pyldme@pyldme.ee)