












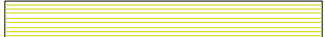


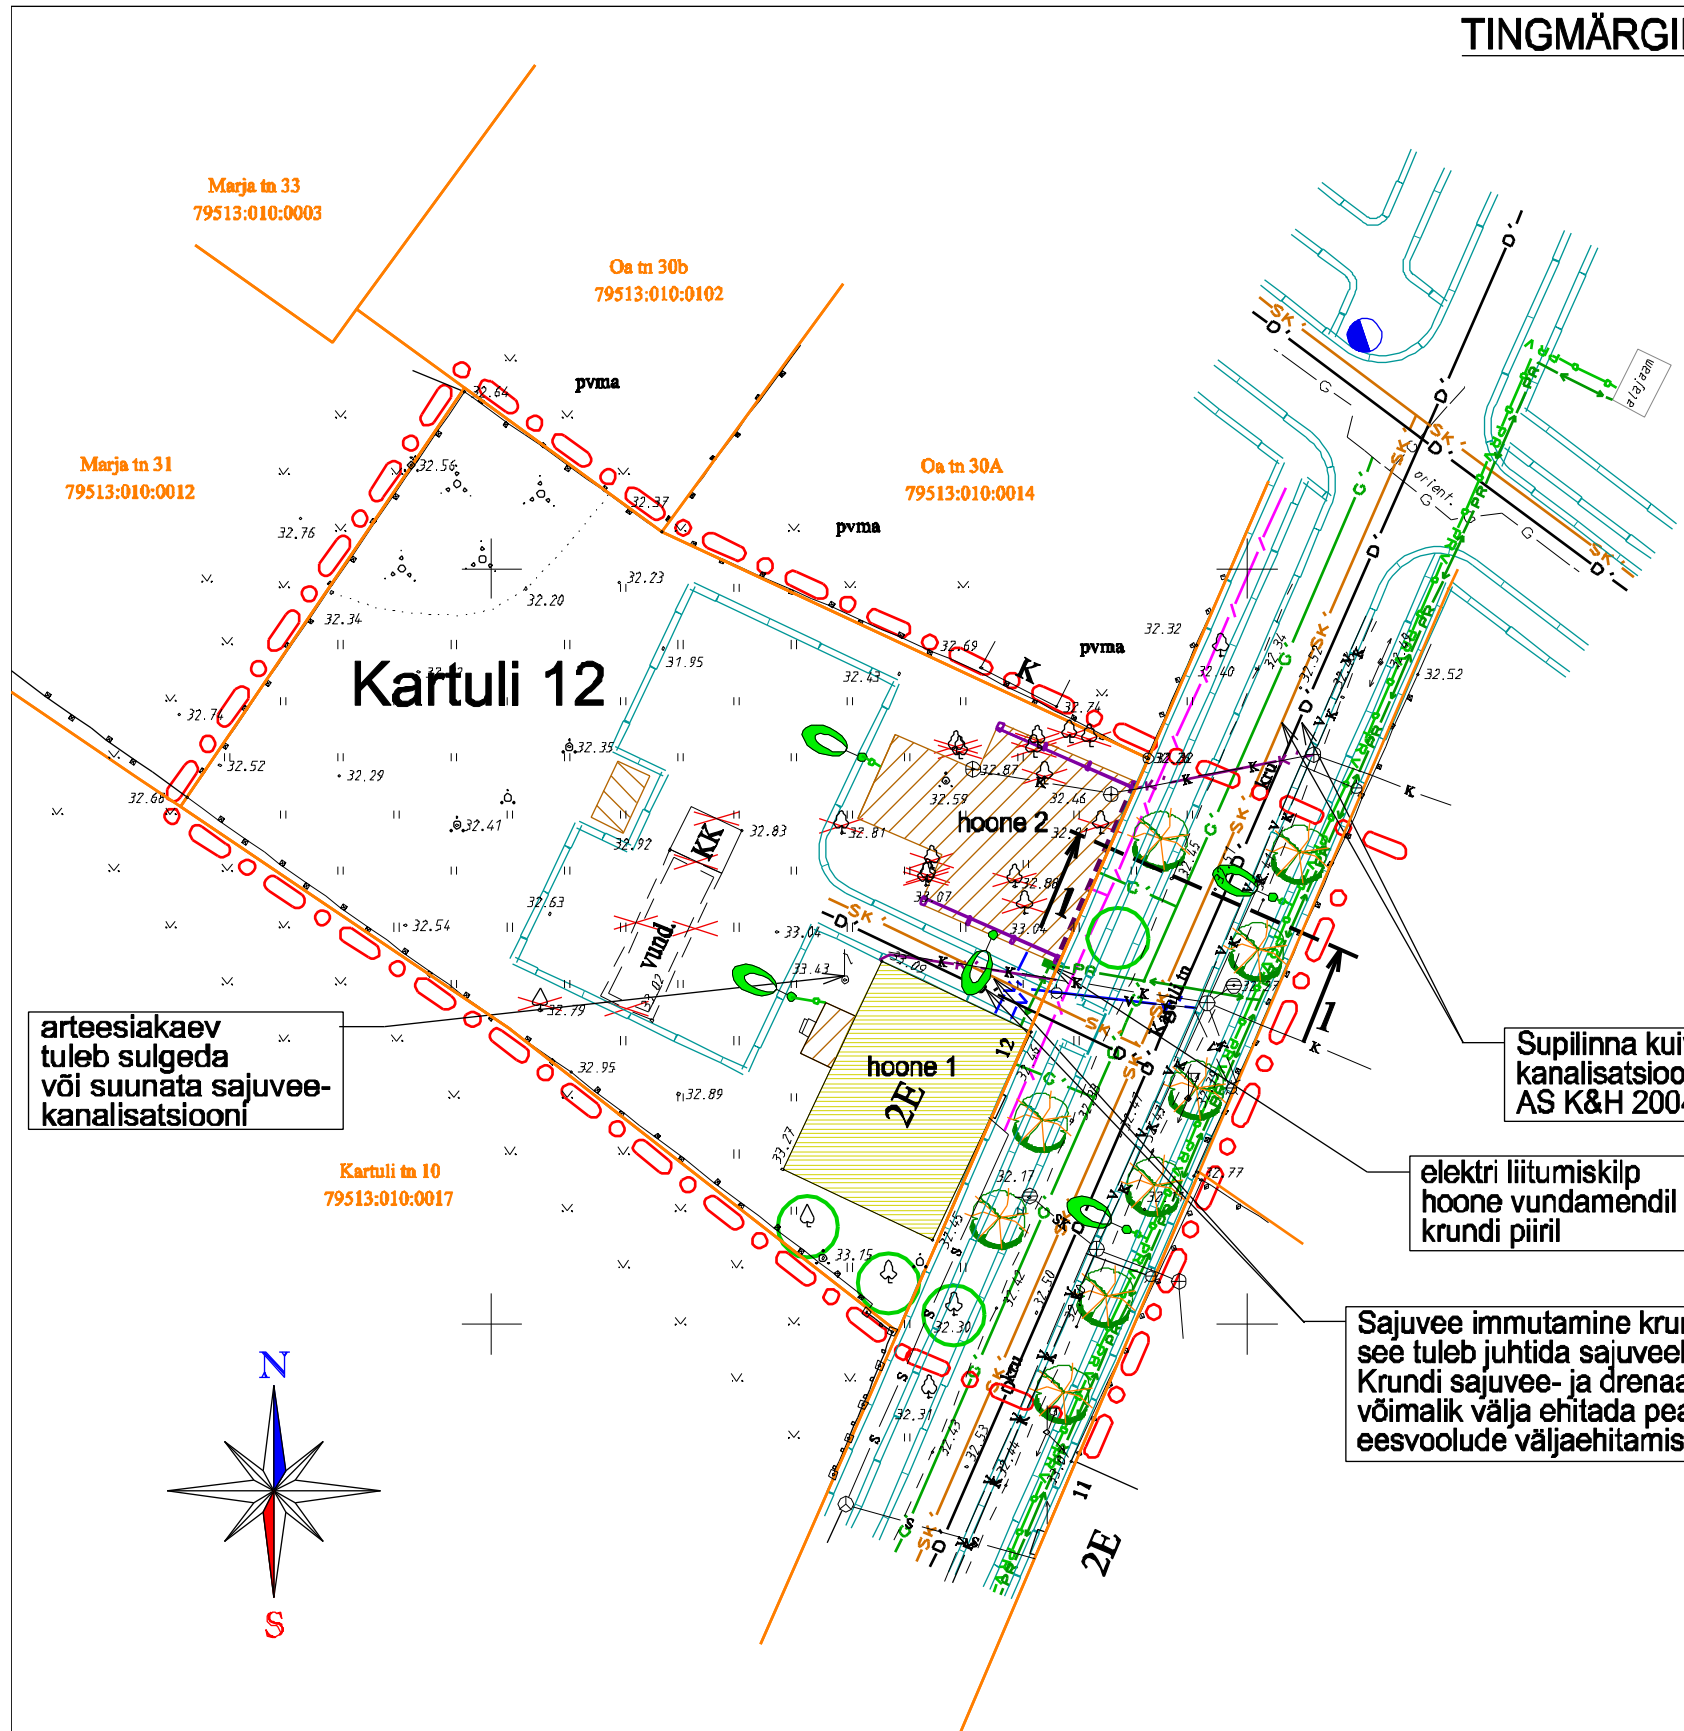


# TINGMÄRGID:

-  planeeringuala piir
-  olemasolev, säiluv krundipiir
-  olemasolev, restaureeritav hoone
-  planeeritud hoonestusala / kohustuslik ehitusjoon
-  tulemüüri või tuleseksiooni nõuetele vastav seiniosa
-  likvideeritav vare, puu
-  olemasolev, säiluv kõrghaljastus / kavandatud kõrghaljastus
-  teede piirjooned / madaldatud äärekivi
-  olemasolevad tehnorajatised
-  planeeritud madalpinge elektrikaabel
-  planeeritud madalpinge välisvalgustuse õhukaabel
-  planeeritud veetoru / kanalisatsioonitoru
-  planeeritud telekommunikatsioon
-  planeeritud gaasitoru / planeeritud дренаaz
-  planeeritud sajuveekanalisatsioon
-  planeeritud valgusti / olemasolev hüdrant



arteesiakaev tuleb sulgeda või suunata sajuveekanalisatsiooni


Kartuli tn 10  
79513:010:0017

Suplinna kuivendamise ja sademevee kanalisatsioonisüsteemid AS K&H 2004, töö nr 04VK09.

elektri liitumiskilp hoone vundamendil krundi piiril

Sajuvee immutamine krundil ei ole lubatud, see tuleb juhtida sajuveekanalisatsiooni. Krundi sajuvee- ja дренаazitorustik on võimalik välja ehitada peale vastavate eesvoolude väljaehitamist.


Kartuli tänava ristprofiil 1:200 lõige 1-1

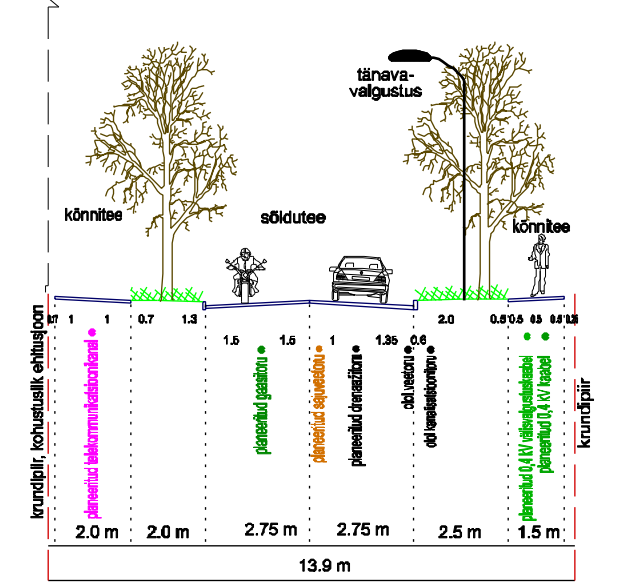

**Märkused:**

1. detailplaneeringu kaartide juurde kuulub detailplaneeringu seletuskiri;
2. digitaalse alusplaani mõõtkavas 1:500 mõõdistas OÜ Landkraft 2007. a I poolaastal.



 <b>Artes Terrae OÜ</b> Puiestee 78 Tartu 51008 www.artes.ee	Planeerija: <b>Tanel Breede</b>	Töö nimetus: <b>Kartuli 12 krundi                  DETAILPLANEERING</b>	
	Objekti asukoht: Kaardi nimetus: <b>Tehnovõrkude planeering</b>	Tartu linn	Töö nr: <b>30DP07</b>
		Mõõt: <b>1:500</b>	Kaardi nr: <b>6</b>