



VAADE PÕHJAST

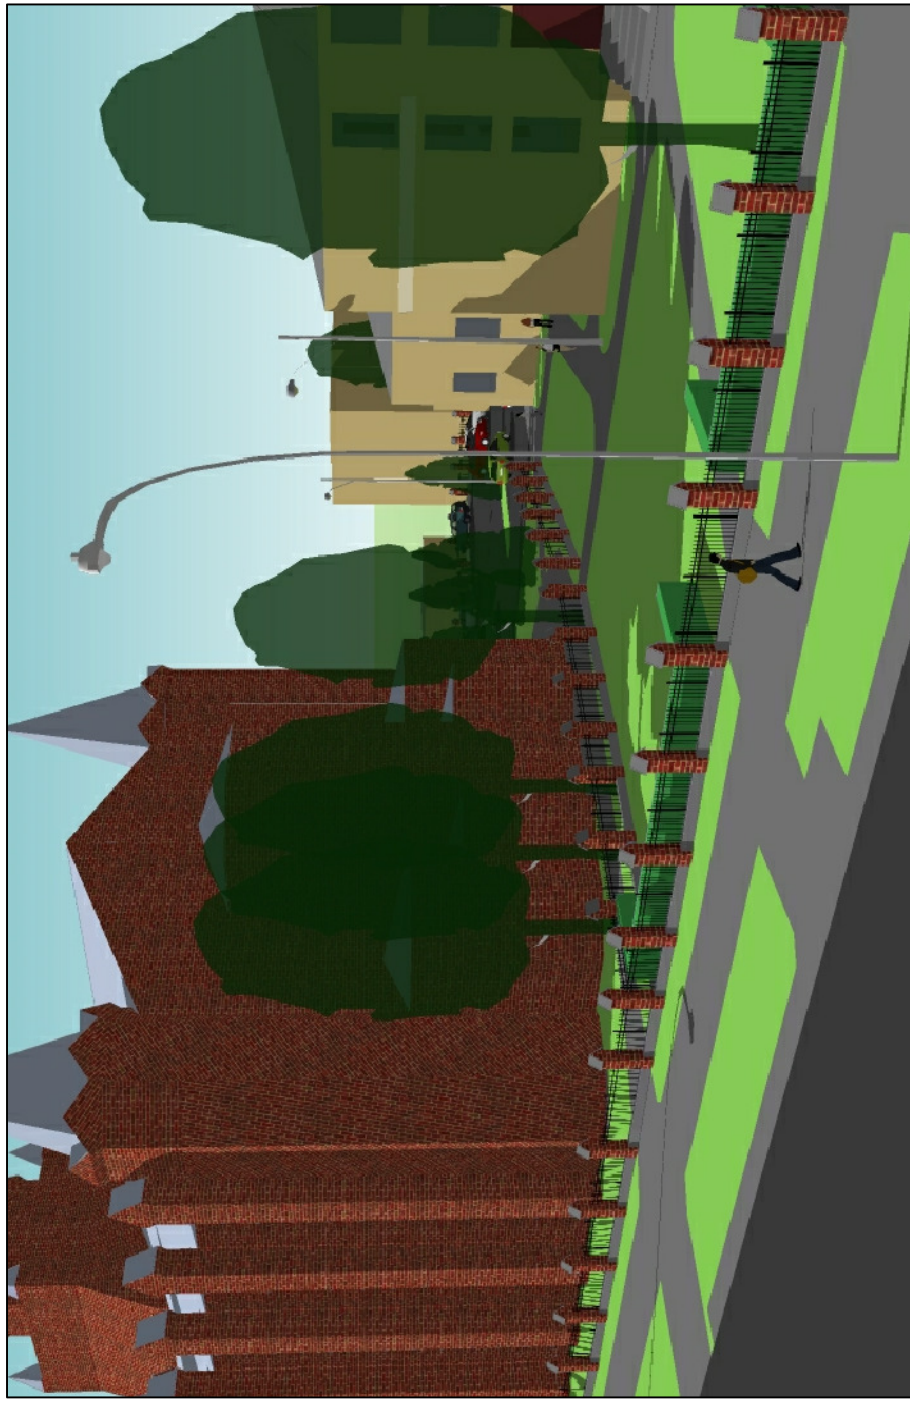

VAADE KIRDEST

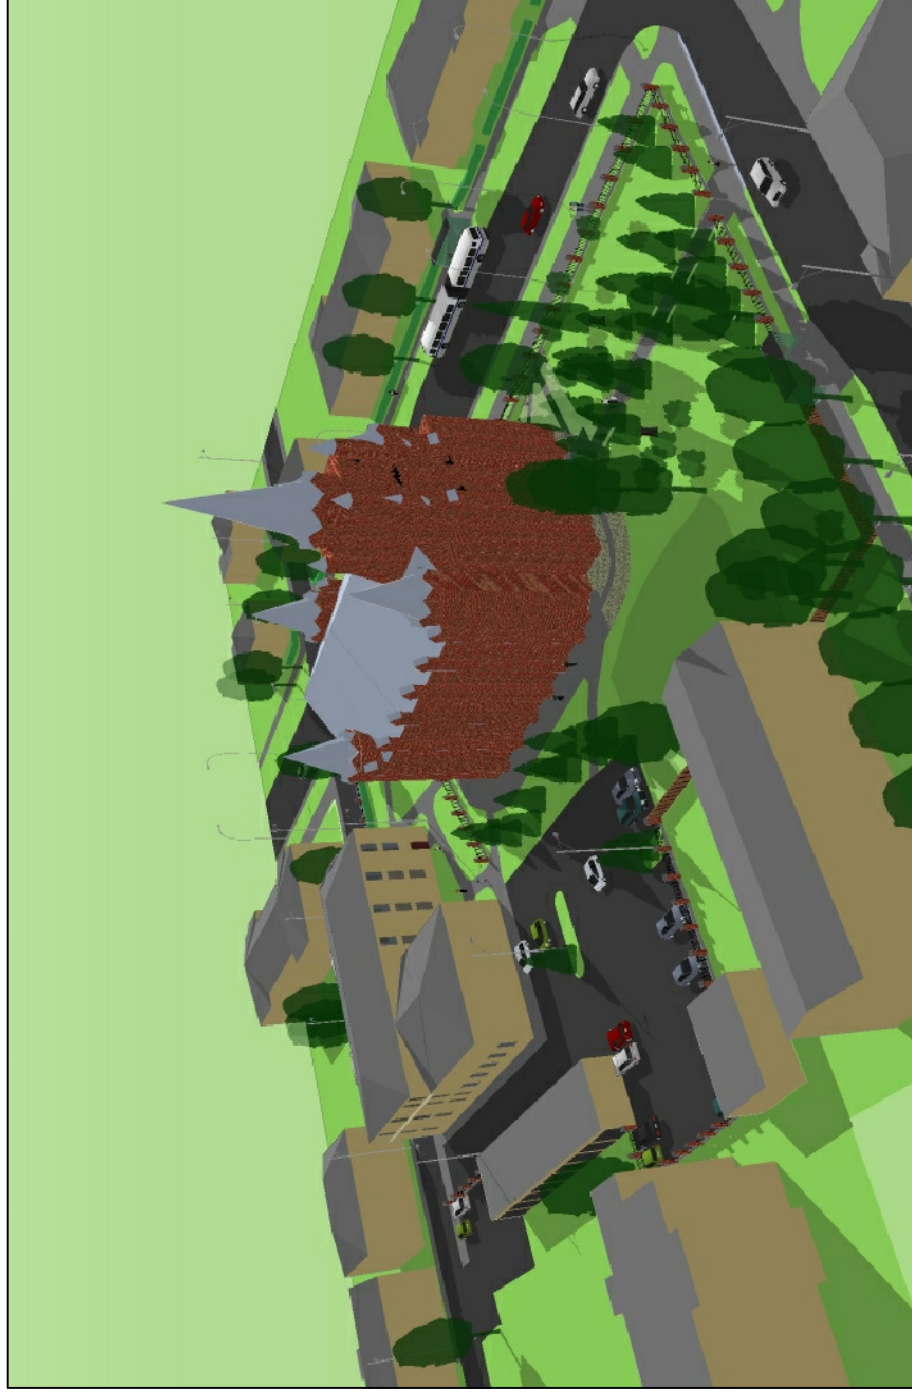

VAADE EDELAST



VAADE LÄÄNEST

<b>EESTI</b> <b>veeprojekt</b> MAASTIKUARHITEKTID Pikk 12, 51009 Tartu. Tel. 7 409 361 Faks 7 409 367 Juhataja	Detailplaneeringust huvitatud isik <b>Kiriku Varahaldus OÜ Tartu büroo</b>	
	Töö nimetus <b>NARVA MNT 104 KRUNDI JA LÄHIALA          DETAILPLANEERING</b>	
Projekti juht <b>Rutt Sööt</b> Maastikuarhitekti-planeerija <b>Birgit Viotti</b>	Kaardi nimetus <b>Illustreeriv joonis</b>	
Kuupäev 15.01.2008	Töö nr 32-06	Leht 7
		Leht 7