


RISE 7 ÜHISELAMU

OPPEHOONE

RISE 5 ÜHISELAMU

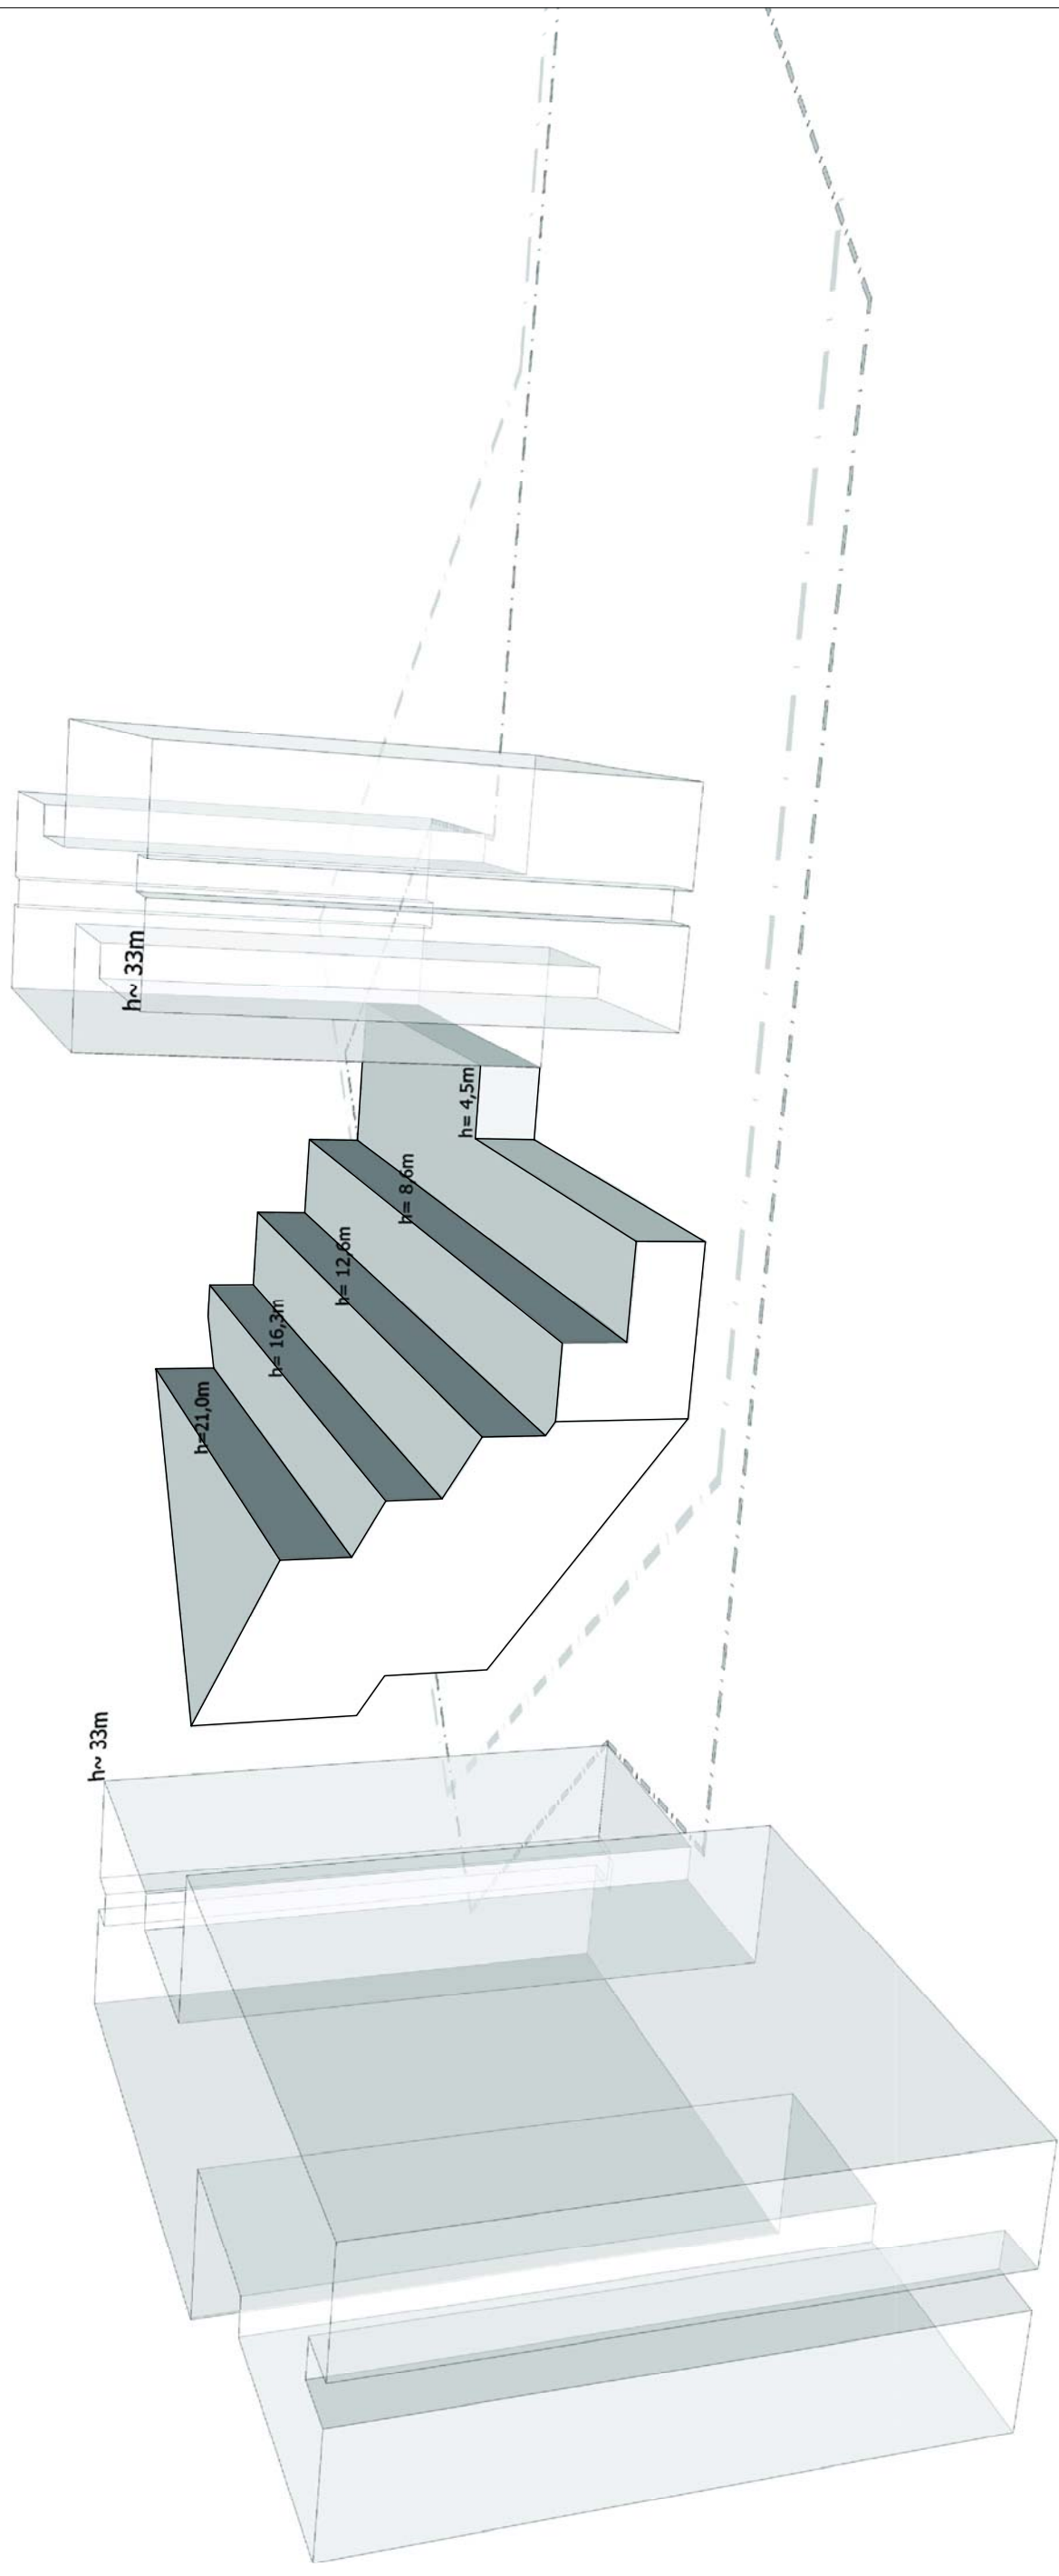

Tellijä: TARTU TERVISHOUI KÕRGOOL

Objekt: UUS OPPEHOONE NOORUSE 5

Staadium: ESKIISPROJEKT

Joonis: MAHULINE SKEEM

Arhitektid: Indrek Peil, Siiri Vallner

Kuupäev: 21.11.2008

Sten-Mark Mändmaa

Mõõtkaava

-

Joonise nr.

-

Kuupäev

21.11.2008

kavakava oü reg nr 10907126 EP10907126-0001

Kopli 25-502 Tallinn tel 6311336