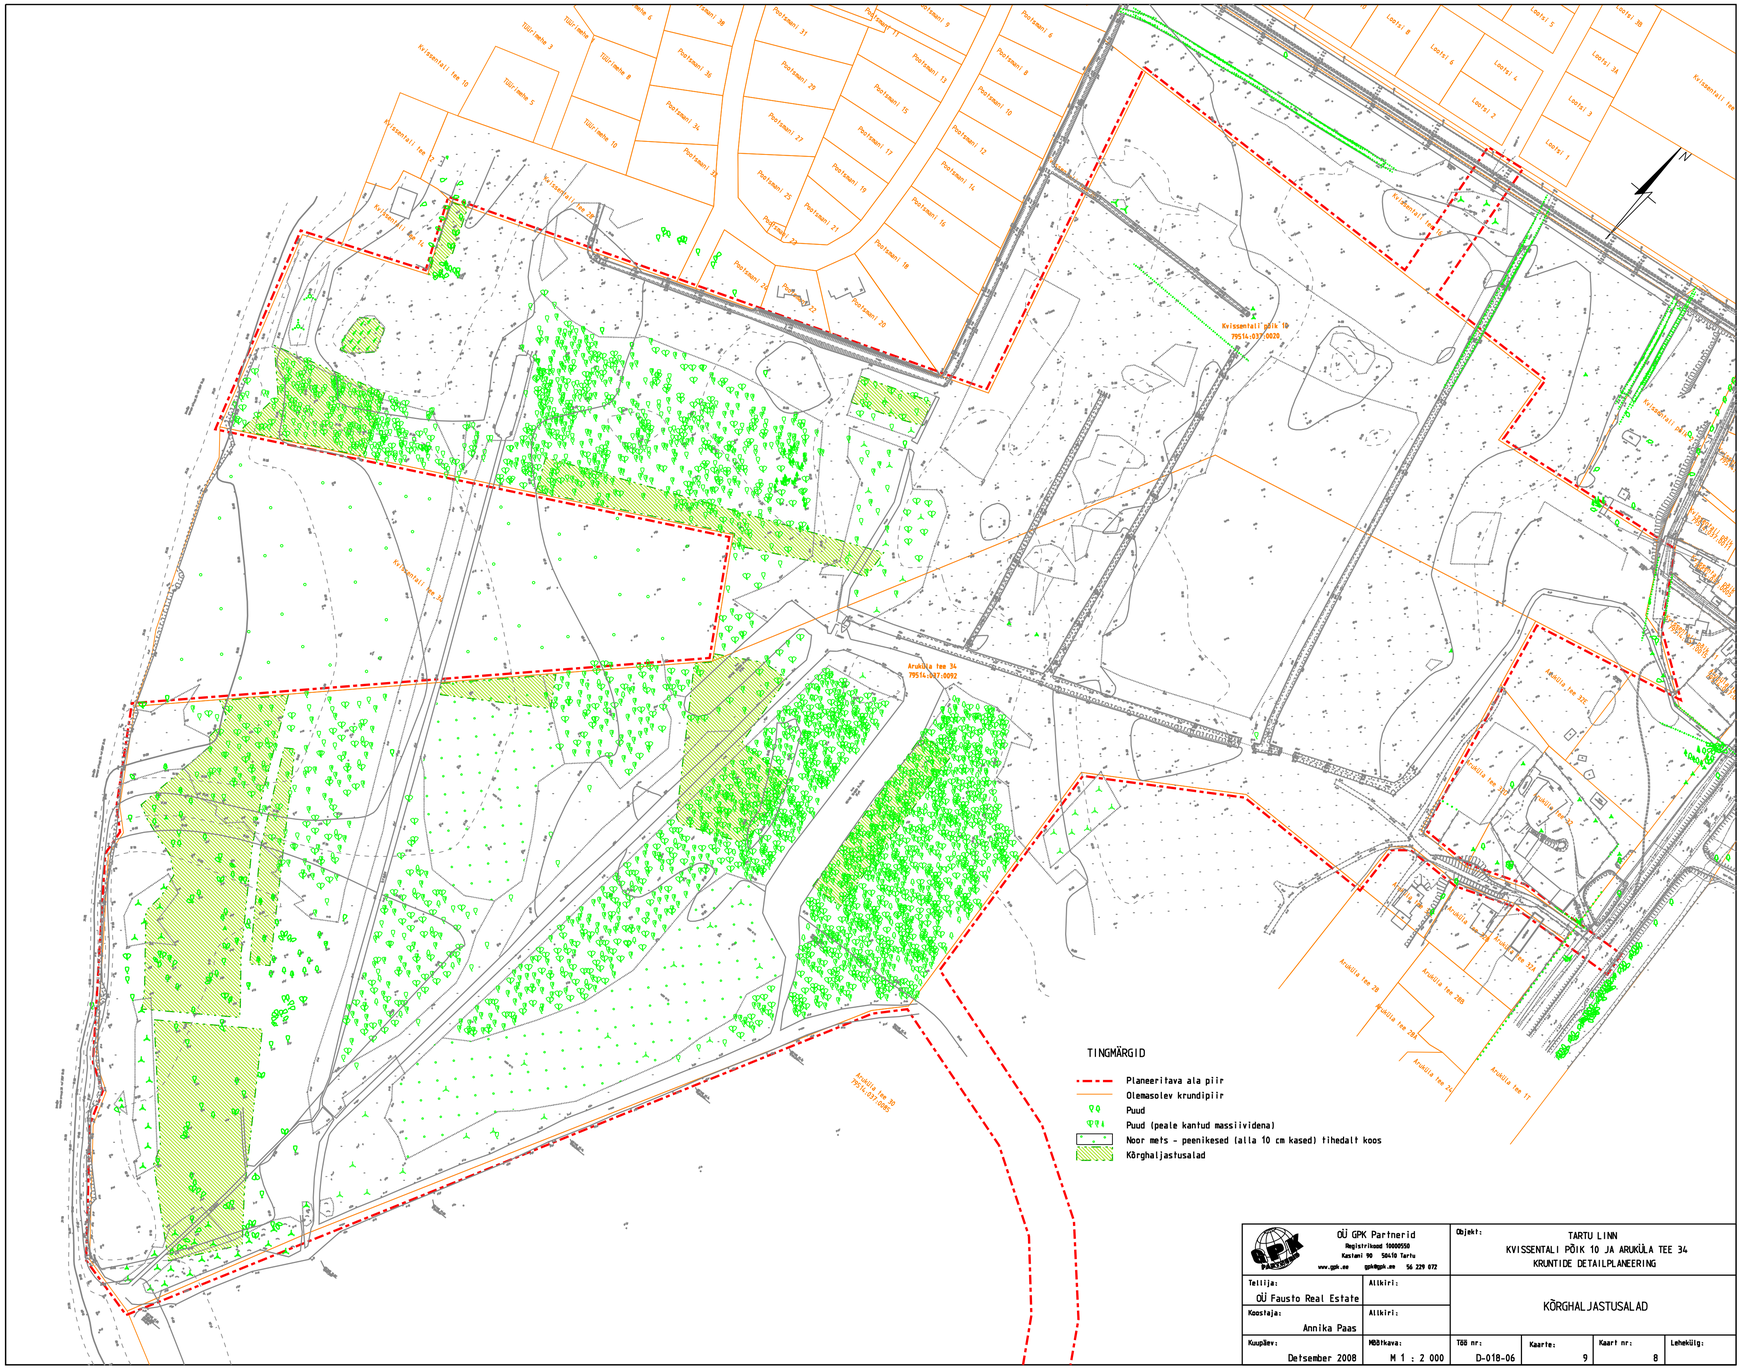


| | | | | | |
|---|---|---|---|---|---|
| OÜ GPK Partnerid<br>Registrikood 10000550<br>Kastani 90 50410 Tartu<br>www.gpk.ee gpk@gpk.ee 56 229 072 | | Objekt: TARTU LINN<br>KVISSENTALI PÕIK 10 JA ARUKÜLA TEE 34<br>KRUNTIDE DETAILPLANEERING | | | |
| Tellija: OÜ Fausto Real Estate | Allkiri: | KÕRGHALJASTUSALAD | | | |
| Koostaja: Annika Paas | Allkiri: | | | | |
| Kuupäev: Detsember 2008 | Mõõtkava: M 1 : 2 000 | TÖÖ nr: D-018-06 | Kaarte: 9 | Kaart nr: 8 | Leheküljl: |