Jakobi 25, Tähtvere 2 krundi detailplaneering

TEHNOVÕRKUDE PLANEERING

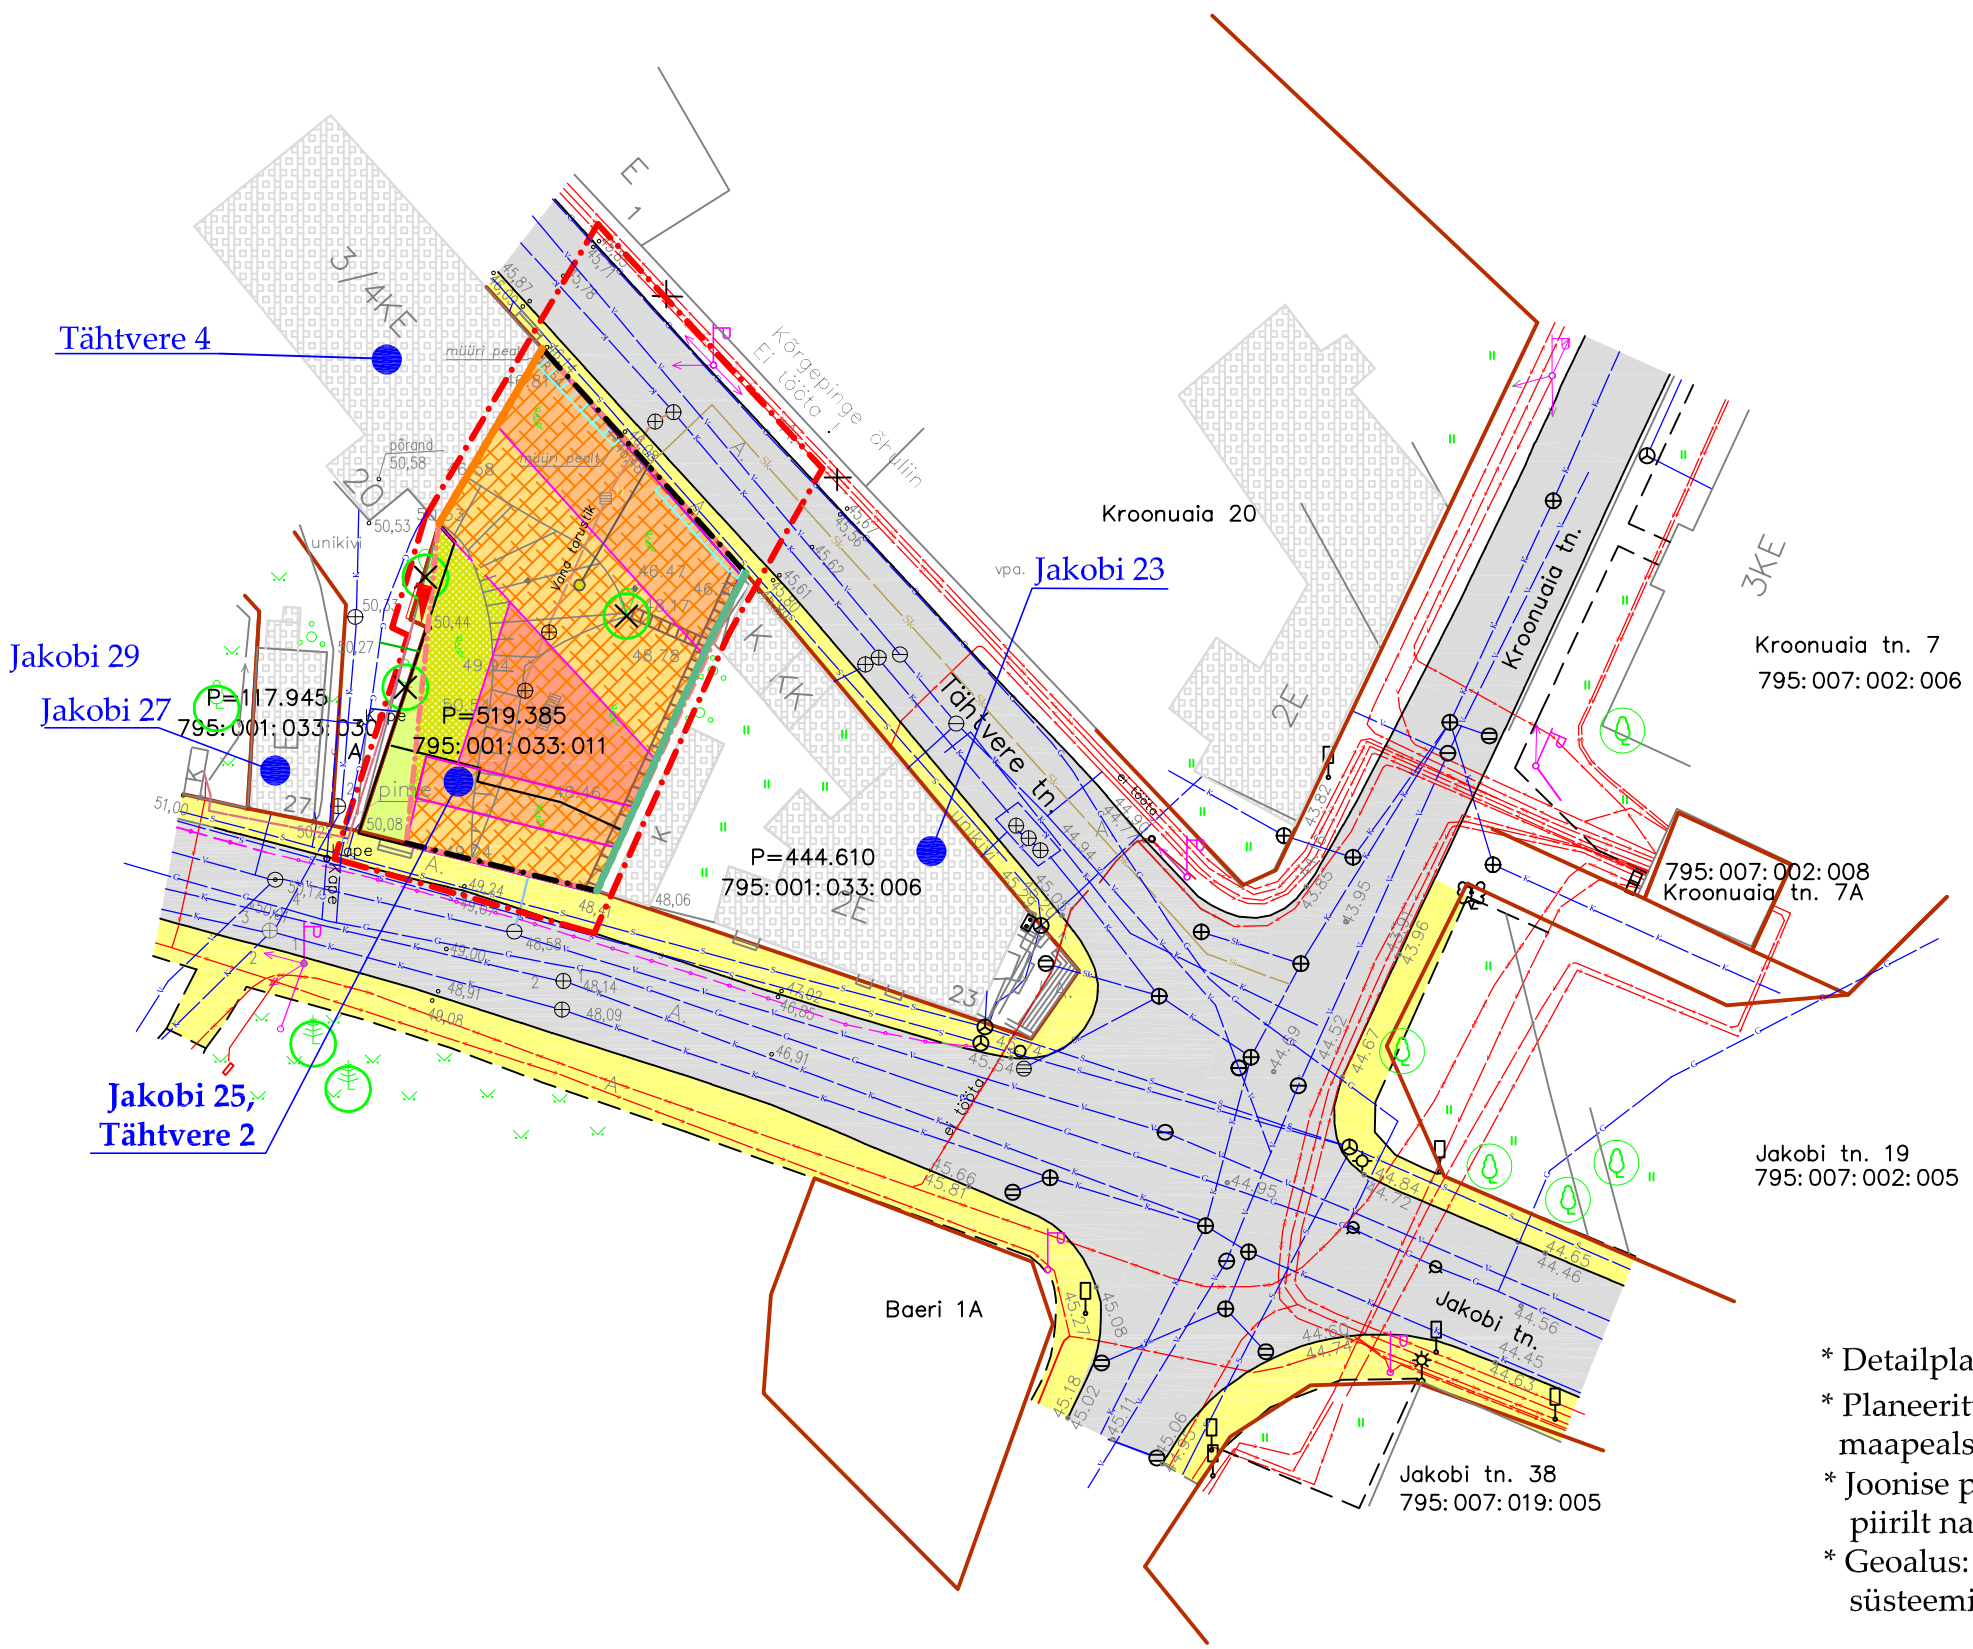

TINGMÄRGID:

- Detailplaneeringuala piir
- Olemasoleva kinnistu/krundi piir
- Olemasolev hoonestus
- Säiluv kõrghaljastus
- Säiluvad põõsad
- Säiluv madalhaljastus
- Säiluv kivimüüritis
- Likvideeritav kivimüüritis
- Olemasolev tulemüür
- Planeeritud tulemüür
- Säiluv asfaltkattega sõidutee
- Säiluv asfaltkattega kõnnitee
- Planeeritud krundisisene õueala
- Planeeritud krundisisene haljasmaa
- Planeeritud hoonestusala piir
- Planeeritud võimalik ehitusala
- Planeeritud võimalik hoone
- Parkimiskorruse kontuur
- Planeeritud kohustuslik ehitusjoon
- Planeeritud soovituslik hoone katuse liigendus
- Likvideeritav objekt
- Olemasolev kanalisatsioon
- Olemasolev gaasitrass
- Olemasolev veetrass
- Olemasolev sademevee kanalisatsioon
- Olemasolev siderajatis
- Olemasolev tänavavalgusti
- Olemasolev elektrikaabel
- Olemasolev, asendatud veetorustik
- Olemasolev, asendatud kanalisatsioonitorustik
- Planeeritud sademevee kanalisatsioon
- Planeeritud maagaas
- Planeeritud madalpingekaabel
- Õlipüüdur ja selle ühendus sademeveekanalisatsiooni
- Planeeritud liitumiskapp

KOOSKÕLASTUSED:

AS Tartu Veevärk
28.12.2007 nr 965
vt II köide

OÜ JaotusvõrkTartu piirkond
17.12.2007 nr 9640/2007
vt II köide

AS EG Võrguteenus
17.12.2007 nr 602
vt II köide

AS Elion Ettevõtted
vt II köide

MÄRKUSED:

* Detailplaneeringu joonise juurde kuulub detailplaneeringu seletuskiri.
* Planeeritud hoonestusala on graafiliselt fikseeritud planeeritava hoone maapealset mahtu arvestades.
* Joonise paremaks lugemiseks on planeeringuala piiri nihutatud krundi piirilt naaberkinnistute territooriumile.
* Geoalus: OÜ WeW, töö nr GEO-119-2004, kaardistatud Tartu linna kohalikus süsteemis, kõrgused Balti süsteemis.

OÜ TARTU ARHITEKTUURIBÜROO			Objekti asukoht: Tartu linn Jakobi 25, Tähtvere 2	
Tellija:	Tartu linn			
Objekt:	Jakobi 25, Tähtvere 2 krundi detailplaneering		Staadium:	DP
Joonis:	TEHNOVÕRKUDE PLANEERING		Kaardi nr:	6
Peaarhitekt	Roman Smuškin		Skaala:	1: 500
Projekti autor	M. Toots, J. Vaine		Töö nr:	AB 40 / 05
Projektijuht	Allan Ojarand		Kuupäev:	11.2008