


TINGMÄRGID

	PLANEERITAVA MAA-ALA PIIR
	PLANEERIJÄRGNE KRUNDI PIIR
	OL.OLEV KRUNDI PIIR
	EHITUSALA/TULEMÜÜR
	OL.OLEV HOONESTUS
	TRASSI SERVITUUDID

Krundi aadress	Planeeringu järgne maakasutus	Planeeringu järgne krundi pindala
Karikakra 3	100% EE	784 M2
Sangla 50	100% EE	431 M2

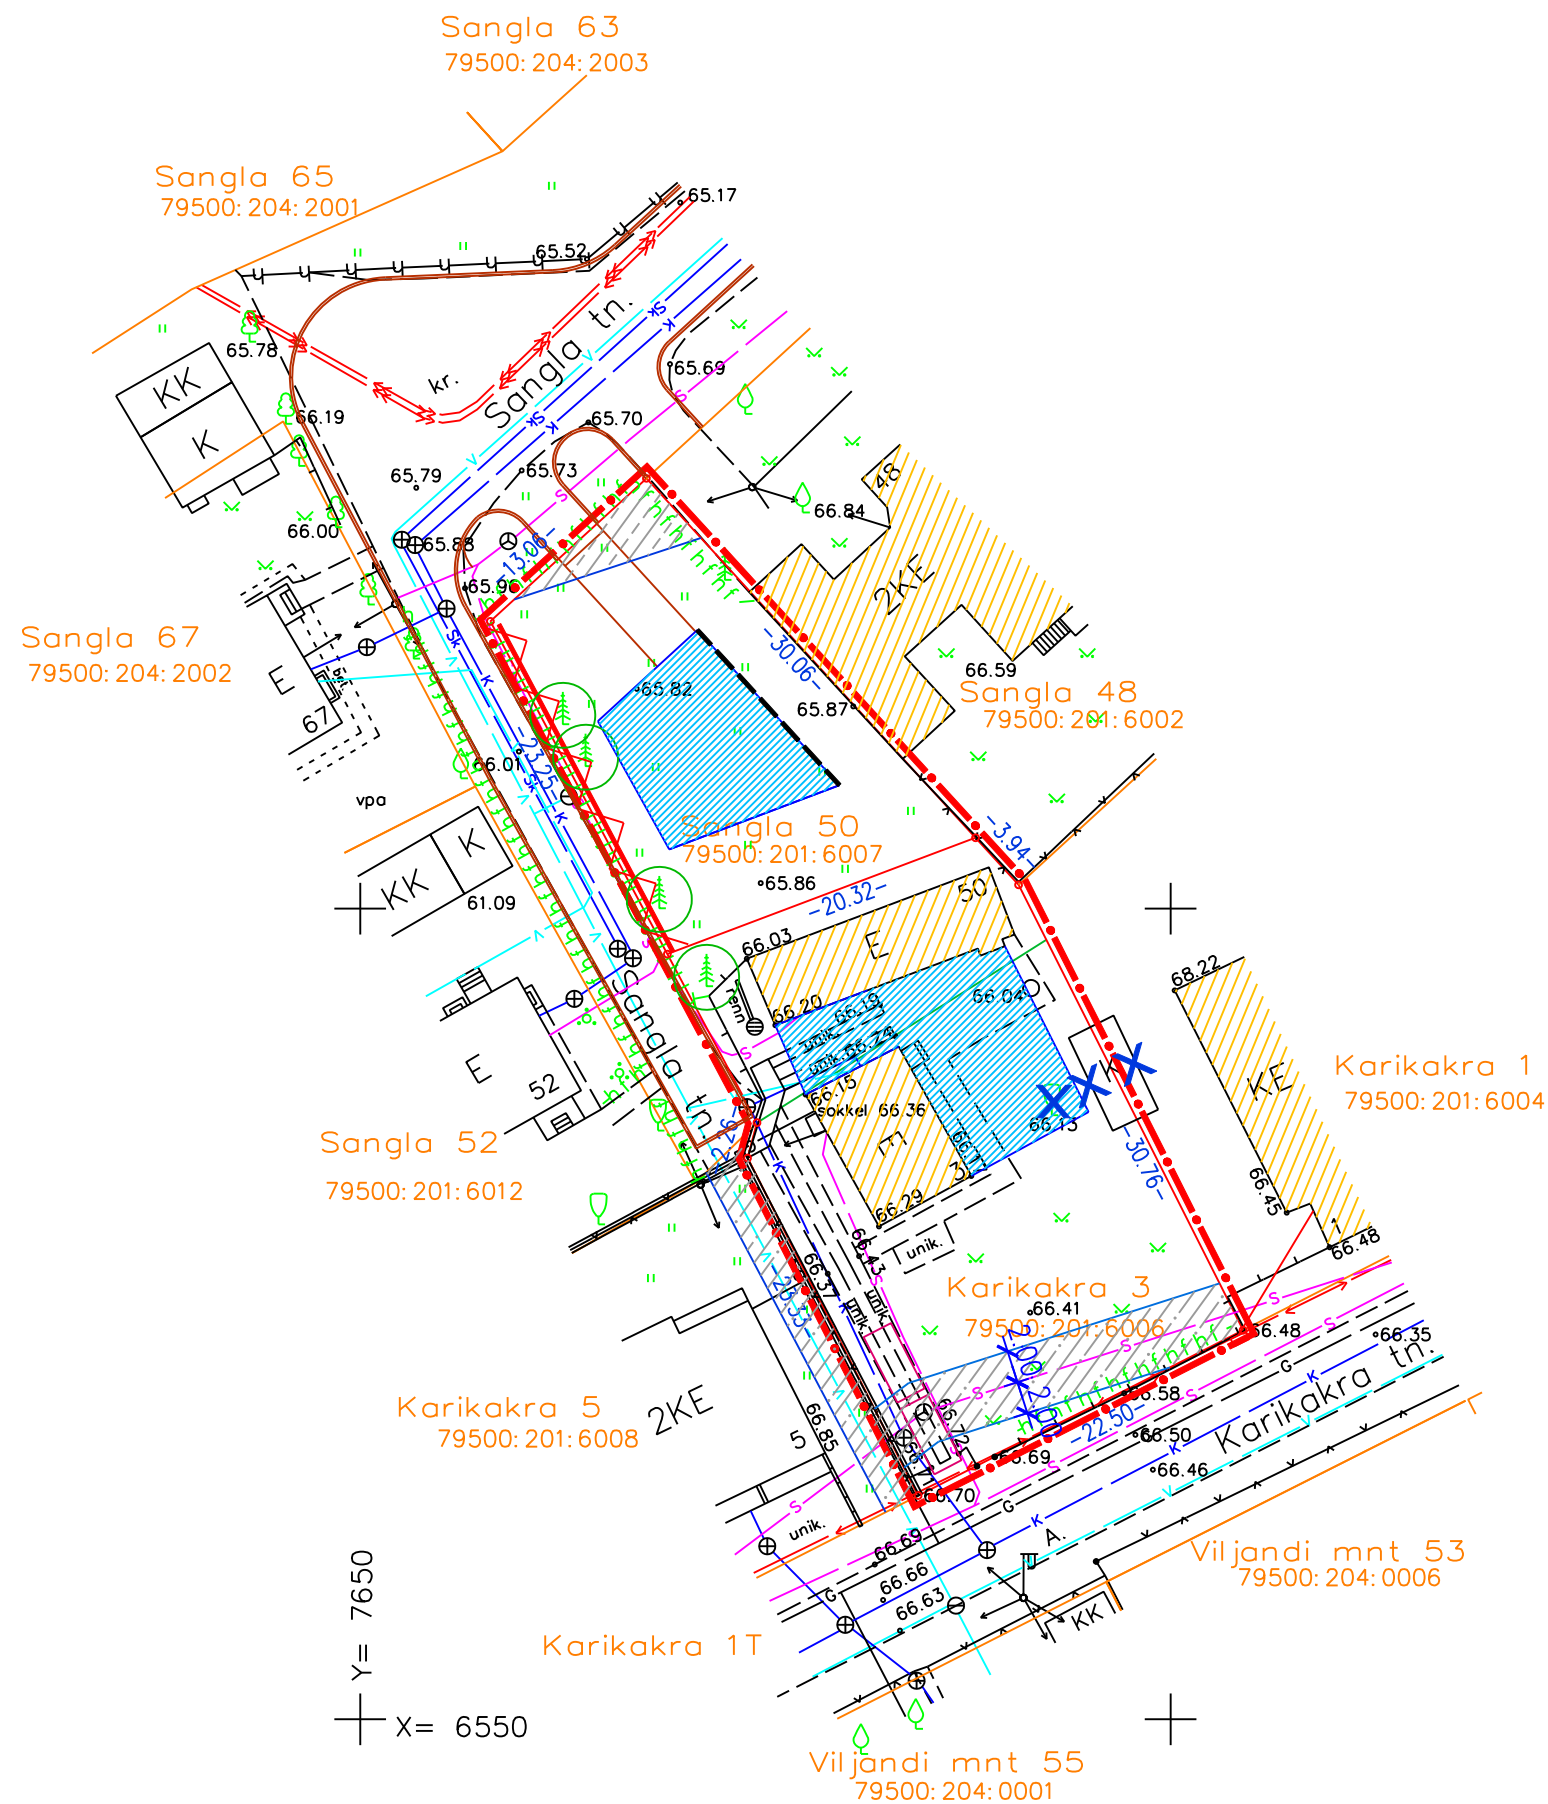

TOO NR. LA-14/06	OBJEKTI NIMETUS Krundi Sangla t.50 detailplaneering	TELLIJAJ Ralf Otter		
PROJEKTEERIJAJ FIRMA: Retter EP10152834-0001 J.Tõnissoni 7-1 Tartu, 50409 Tel.: 7420224, 5076213 LIIVIMAA ARHITEKTID OÜ	OBJEKTI ASUKOHT Tartu linn Veeriku linnaosa Sangla t. 50	JONISE NIMETUS PLANEERITUD MAAKASUTUS JA KITSENDUSED		
		MÕOTKAVA M 1:500	CUUPÄEV	20.12.2007
JUHATAJAJ V.LILL	PROJEKTEERIS V.LILL	ERIALAJ DP	STADIUM DETAILPLANEERING	JONISE NR. DP-4