


### TINGMÄRGID

- planeeritava ala piir
- kinnistu piir
- kinnistu address
- kinnistu tunnus
- kinnistu sihtotstarve
- lubatud hoonestusala/kavandatud hoone
- kavandatud hoone
- olemasolev hoone
- olemasolev varikatus
- olemasolev haljasala/ümberistutatavad mägimännid
- olemasolev kõrgepingekaabel
- olemasolevad kanalisatsiooni trassid
- olemasolevad veetrassid
- olemasolevad kaugkütte trassid
- olemasolevad sadeveekanalisatsiooni trassid
- olemasolevad madalpingekaablid ja valgusmastid
- olemasolevad sidekaablid
- olemasolev kollektor
- elektri kaabli servituudi vajadus 1+1m
- sademetevee kollektori servituudi vajadus 2+2m
- tänavavalgustuse servituut laiusega 0.3-1.3m
- planeeritud kanalisatsiooni trass
- planeeritud veetorustik
- planeeritud 0,4kV kaabel torus
- planeeritud veetorustiku kaitsevöönd 2+2m
- planeeritud kanalisatsiooni kaitsevöönd 2+2m
- planeeritud 0,4kV kaabli kaitsevöönd 1+1m
- planeeritud jaotuskilp
- planeeritud liitumiskilp
- planeeritud maapealne parkimine kohtade arvuga
- planeeritud kõrghaljastus
- juurdepääs krundile/planeeritud hoonesse

X= 6473550  
Y= 661150

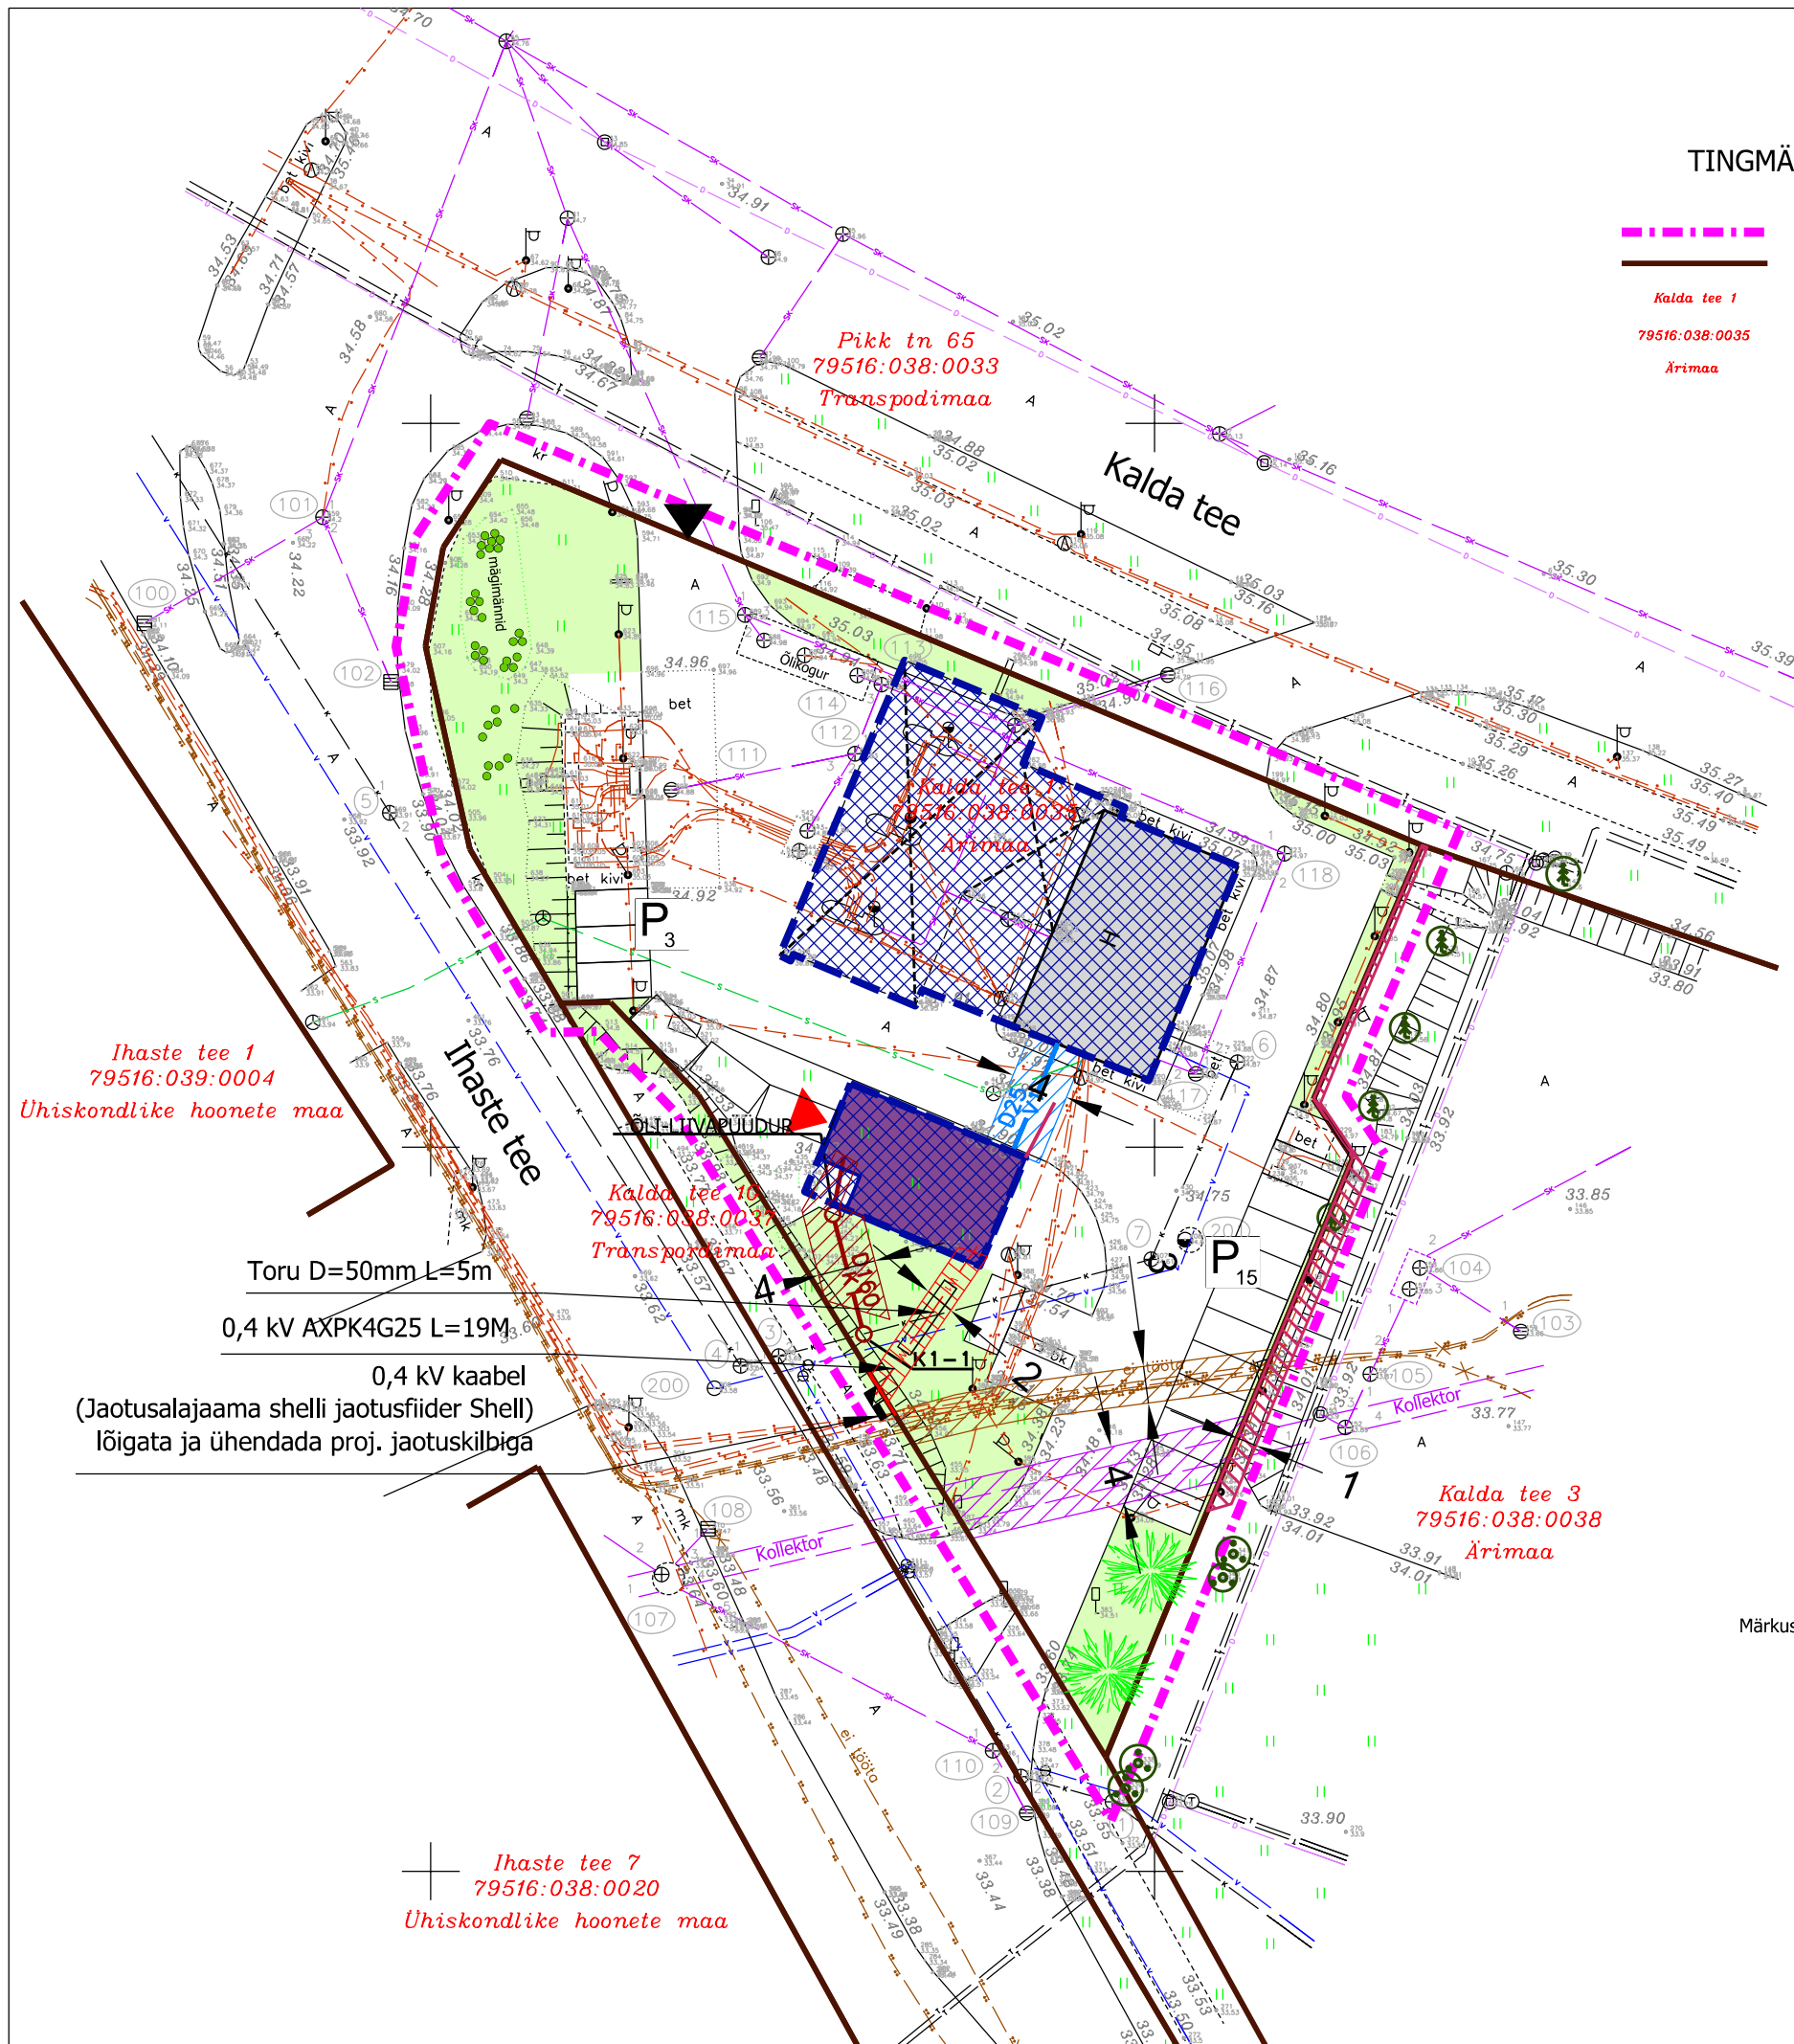

Ihaste tee 1  
79516:039:0004  
Ühiskondlike hoonete maa

Toru D=50mm L=5m  
0,4 kV AXP4G25 L=19M  
0,4 kV kaabel  
(Jaotusalajaama shelli jaotusfiider Shell)  
lõigata ja ühendada proj. jaotuskilbiga

Ihaste tee 7  
79516:038:0020  
Ühiskondlike hoonete maa

Märkus: Koordinaadid L-Est süsteemis, kõrgused Balti süsteemis. Kalda tee ja Ihaste tee ristis teostati ehitustöösid moodustamise hetkel, tänavavalgustuspostide ja kaablite asukoht võib muutuda. Mõõdistamise aeg: mai 2008.a. Geoluse koostas Hectare OU. Töö väljastamise aeg: 13.juuni 2008.a. Joonise paremaks lugemiseks on planeeritava ala piir nihutatud naaberkiinnistute territooriumile.

<b>KALDA TEE 1 KINNISTU DETAILPLANEERING</b>				Töö nr: DP-2008/018
				Stadium: DP
Tegevjuht:	Tiina Vilberg	Joonis:	Joonise nr: 4	
Planeeringute osakonna juhataja:	Piret Kiiss	<b>TEHNOVÕRKUDE KAART</b>		Leht: 1
Planeeringute arhitekt:	Inge-Ly Ansip			Mõõtkava: 1:500
DP arhitekti assistent:	Rait Tamm			Kuupäev: 13.03.2009
<b>NOVEL</b> ARHITEKTUURIBÜROO		Arhitektuurbüroo Novel reg.kood 11253230		Tel. +372 66 81 120 e-mail: piret@novel.ee
				Kiisa tn. 8 11313 Tallinn