



Vabaduse pst 5
79507:003:0002

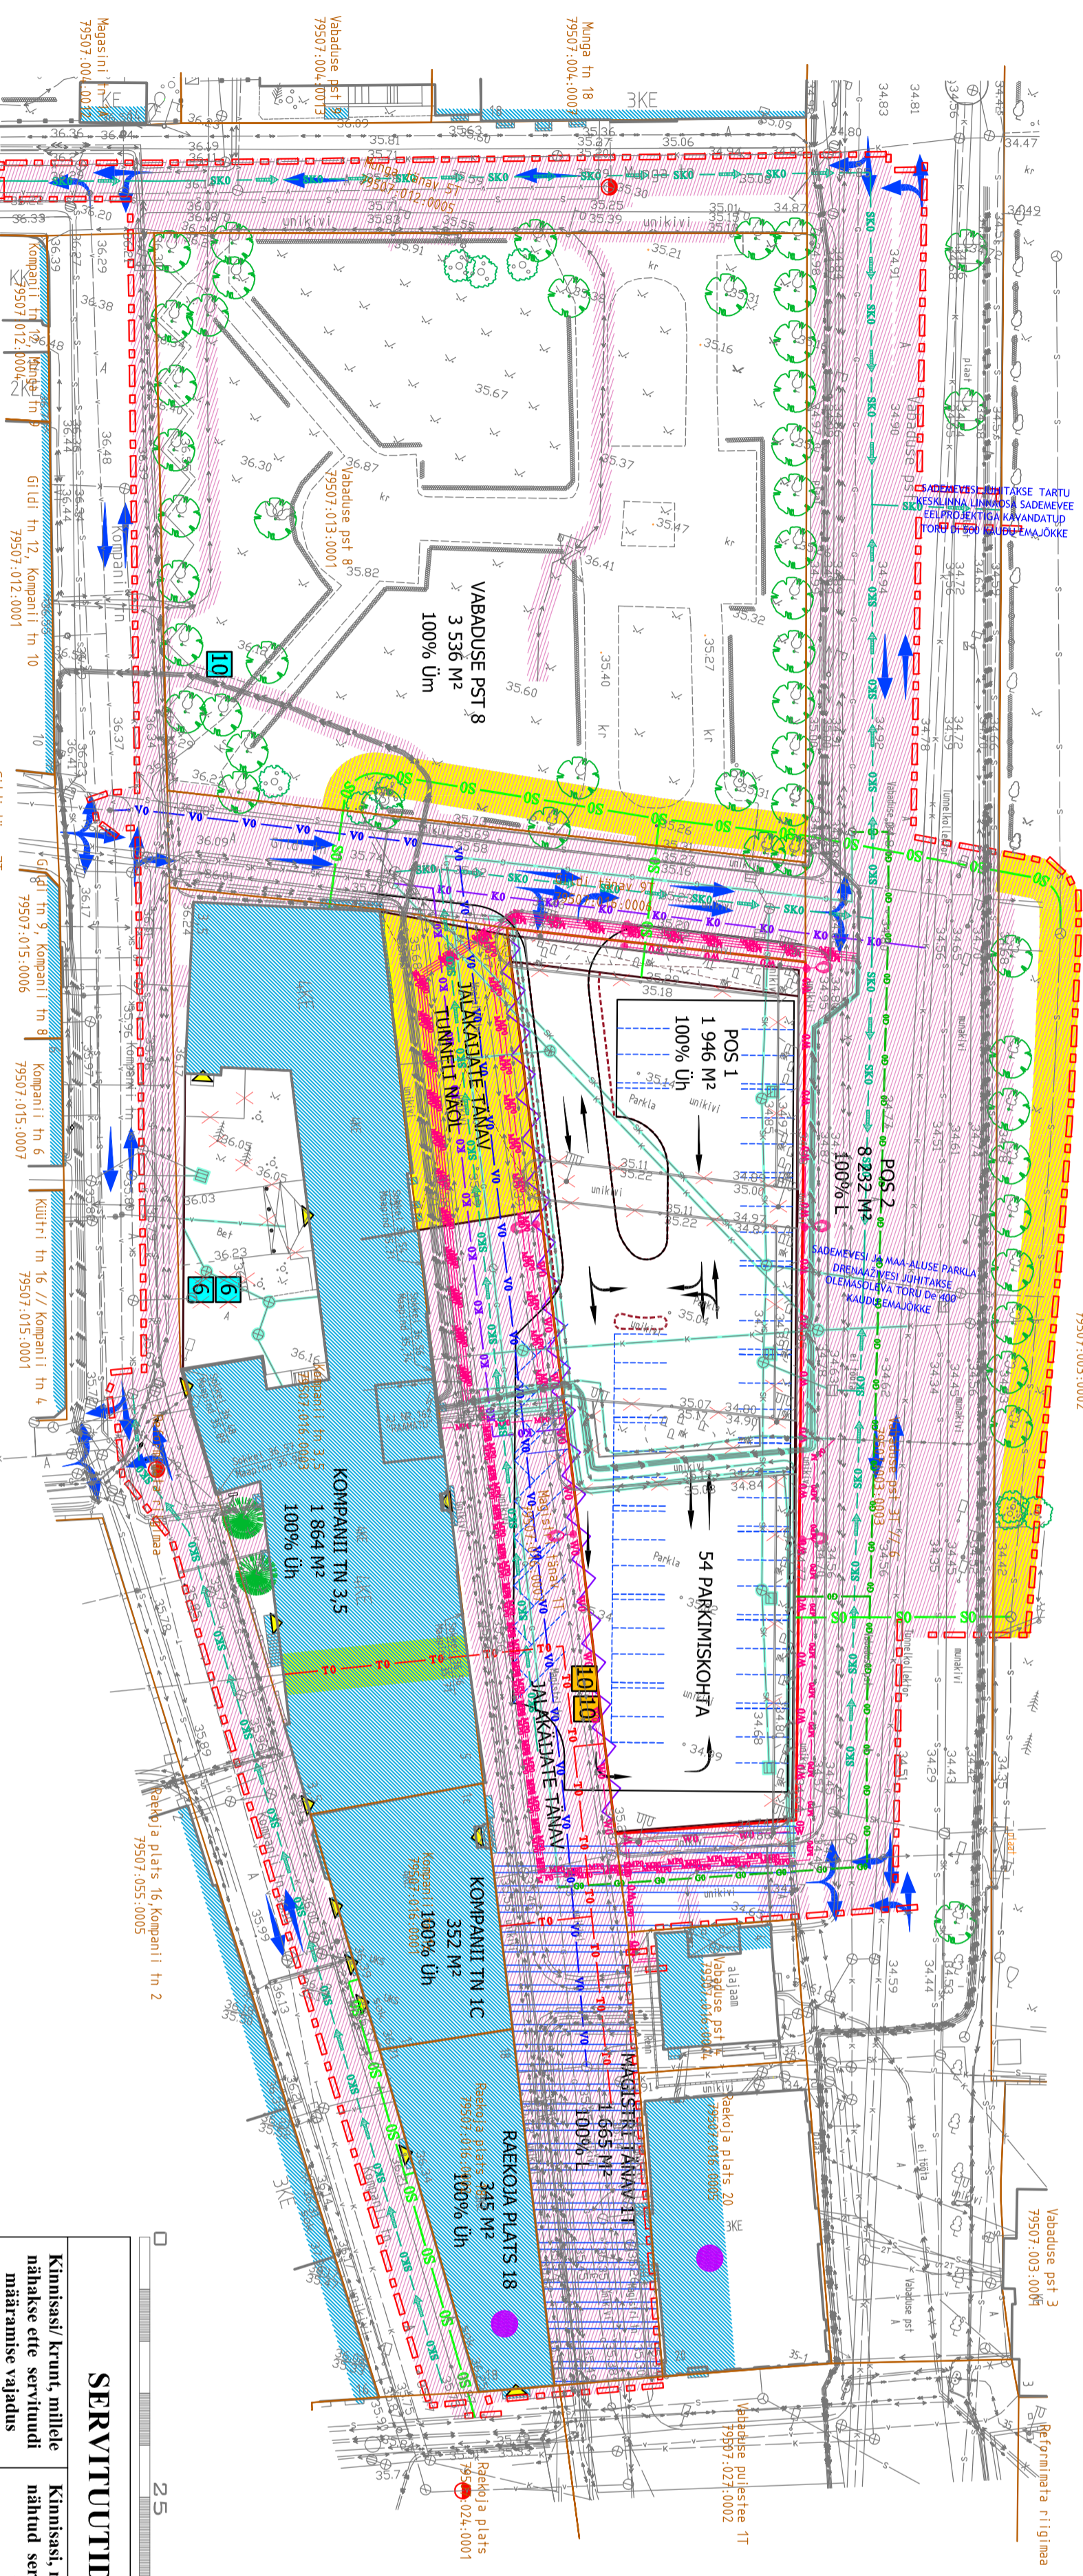

TINGMÄRGID

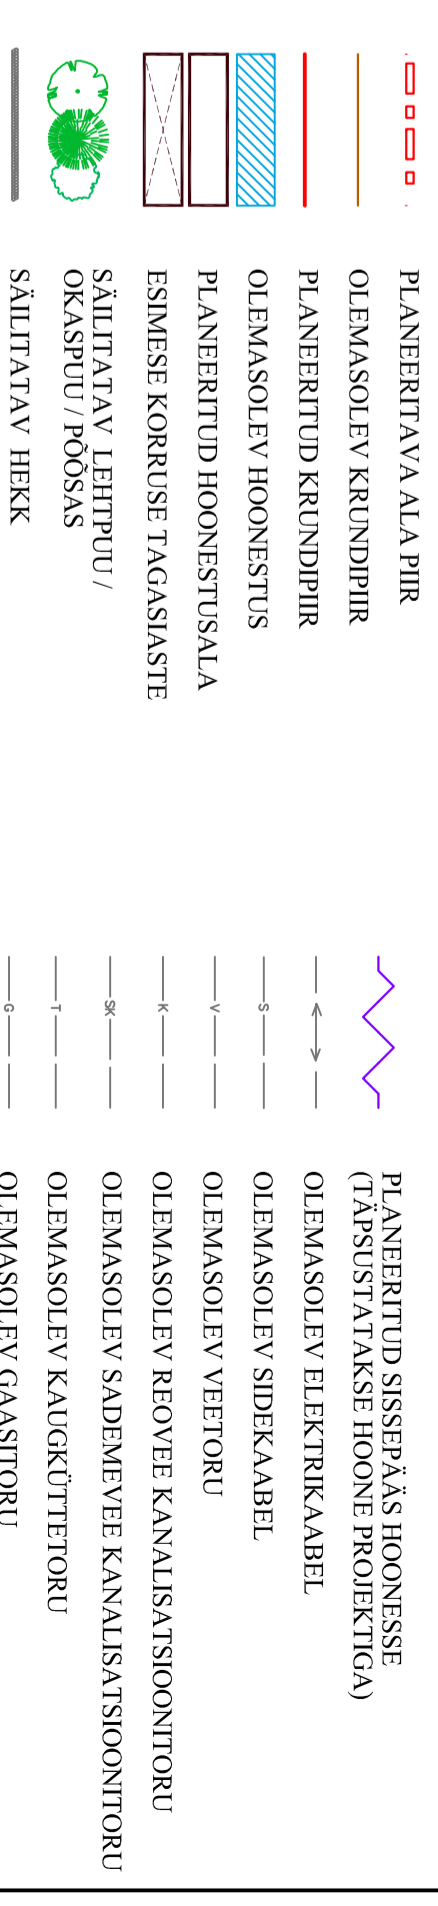

EKSPLIKATSIOON

POS 1	POSITSIONI NUMBER / KRUNDI NIMETUS
2 106 M ²	KRUNDI PINDALA
50% üh / 50% L	MAAKASUTUSE SIHTTARVE

SERVITUUTIDE SEADMISE VAJADUS

Kinnisasi/ krunn/ millele nähaakse ette servituuti määramise vajadus	Kinnisasi/ mille kasuks on ette nähtud servituudi määramise vajadus	Servituut	Märkus
Kompanii tn 3, 5	Pos 1, Vabaduse pst 4 ja Raekoja plats 20	Liiniserituut	Planeeritud kaugütleitoru
Magistri tn 1T	Pos 1, Kompanii tn 3, 5	Üleehitamise servituut	Olemasoleva ja planeeritud hoone ühendamine
Vabaduse pst 5	Pos 1, Kompanii tn 3, 5	Liiniserituut	Planeeritud sidekaabel
Vabaduse pst 8	Pos 1, Kompanii tn 3, 5	Liiniserituut	Planeeritud sidekaabel

veest projekt
MAASTIKU ARHITEKTID
Pikk 12, 51009 Tartu, Tel. 7409 561, Faks 7409 367
Toomas Kooskora

Projektinimi: Raekoja platsi, Kompanii, Munga, Vabaduse pst ja Magistri tänavatega piirneva ala detailplaneering

Kamari nimetus: Maakasutus, kitsendused ja tehnovõrgud

Masistamine/planeering	11.03.2009	Mood	1:500	Töö nr	13-08	Lah	5	Lah	6
------------------------	------------	------	-------	--------	-------	-----	---	-----	---

MÄRKUSED:

- Detailplaneeringu koostamise alusplaanina on kasutatud Tartu linnaplaneerimise ja maakorralduse osakonna geodeesia teenistuse poolt esitatud geodeetilise arhiivi andmeid täpsussamaga M:1:500, koordinaadid L-estry süsteemis. Alusplaanil on kasutatud järgnevaid alusmaterjale: Tinter Projekt OU töö nr 452-07-geo; ABO Maamöödulbüroo OU töö nr 289_06; Geodeesia OU töö nr GE-89; Alt & Ülevaht OU töö nr T-243/07; WEW OU töö nr geo-383/384-05; Omandi OU töö nr geo2793; OU GPK Partnerid töö nr T-231-08.
- Planeeringu kaardid ja selutskiri moodustavad lahutamatu terviku.
- Kõik planeeritud tehnovõrgud tuleb täpsustada vastava etteprojektiaga.