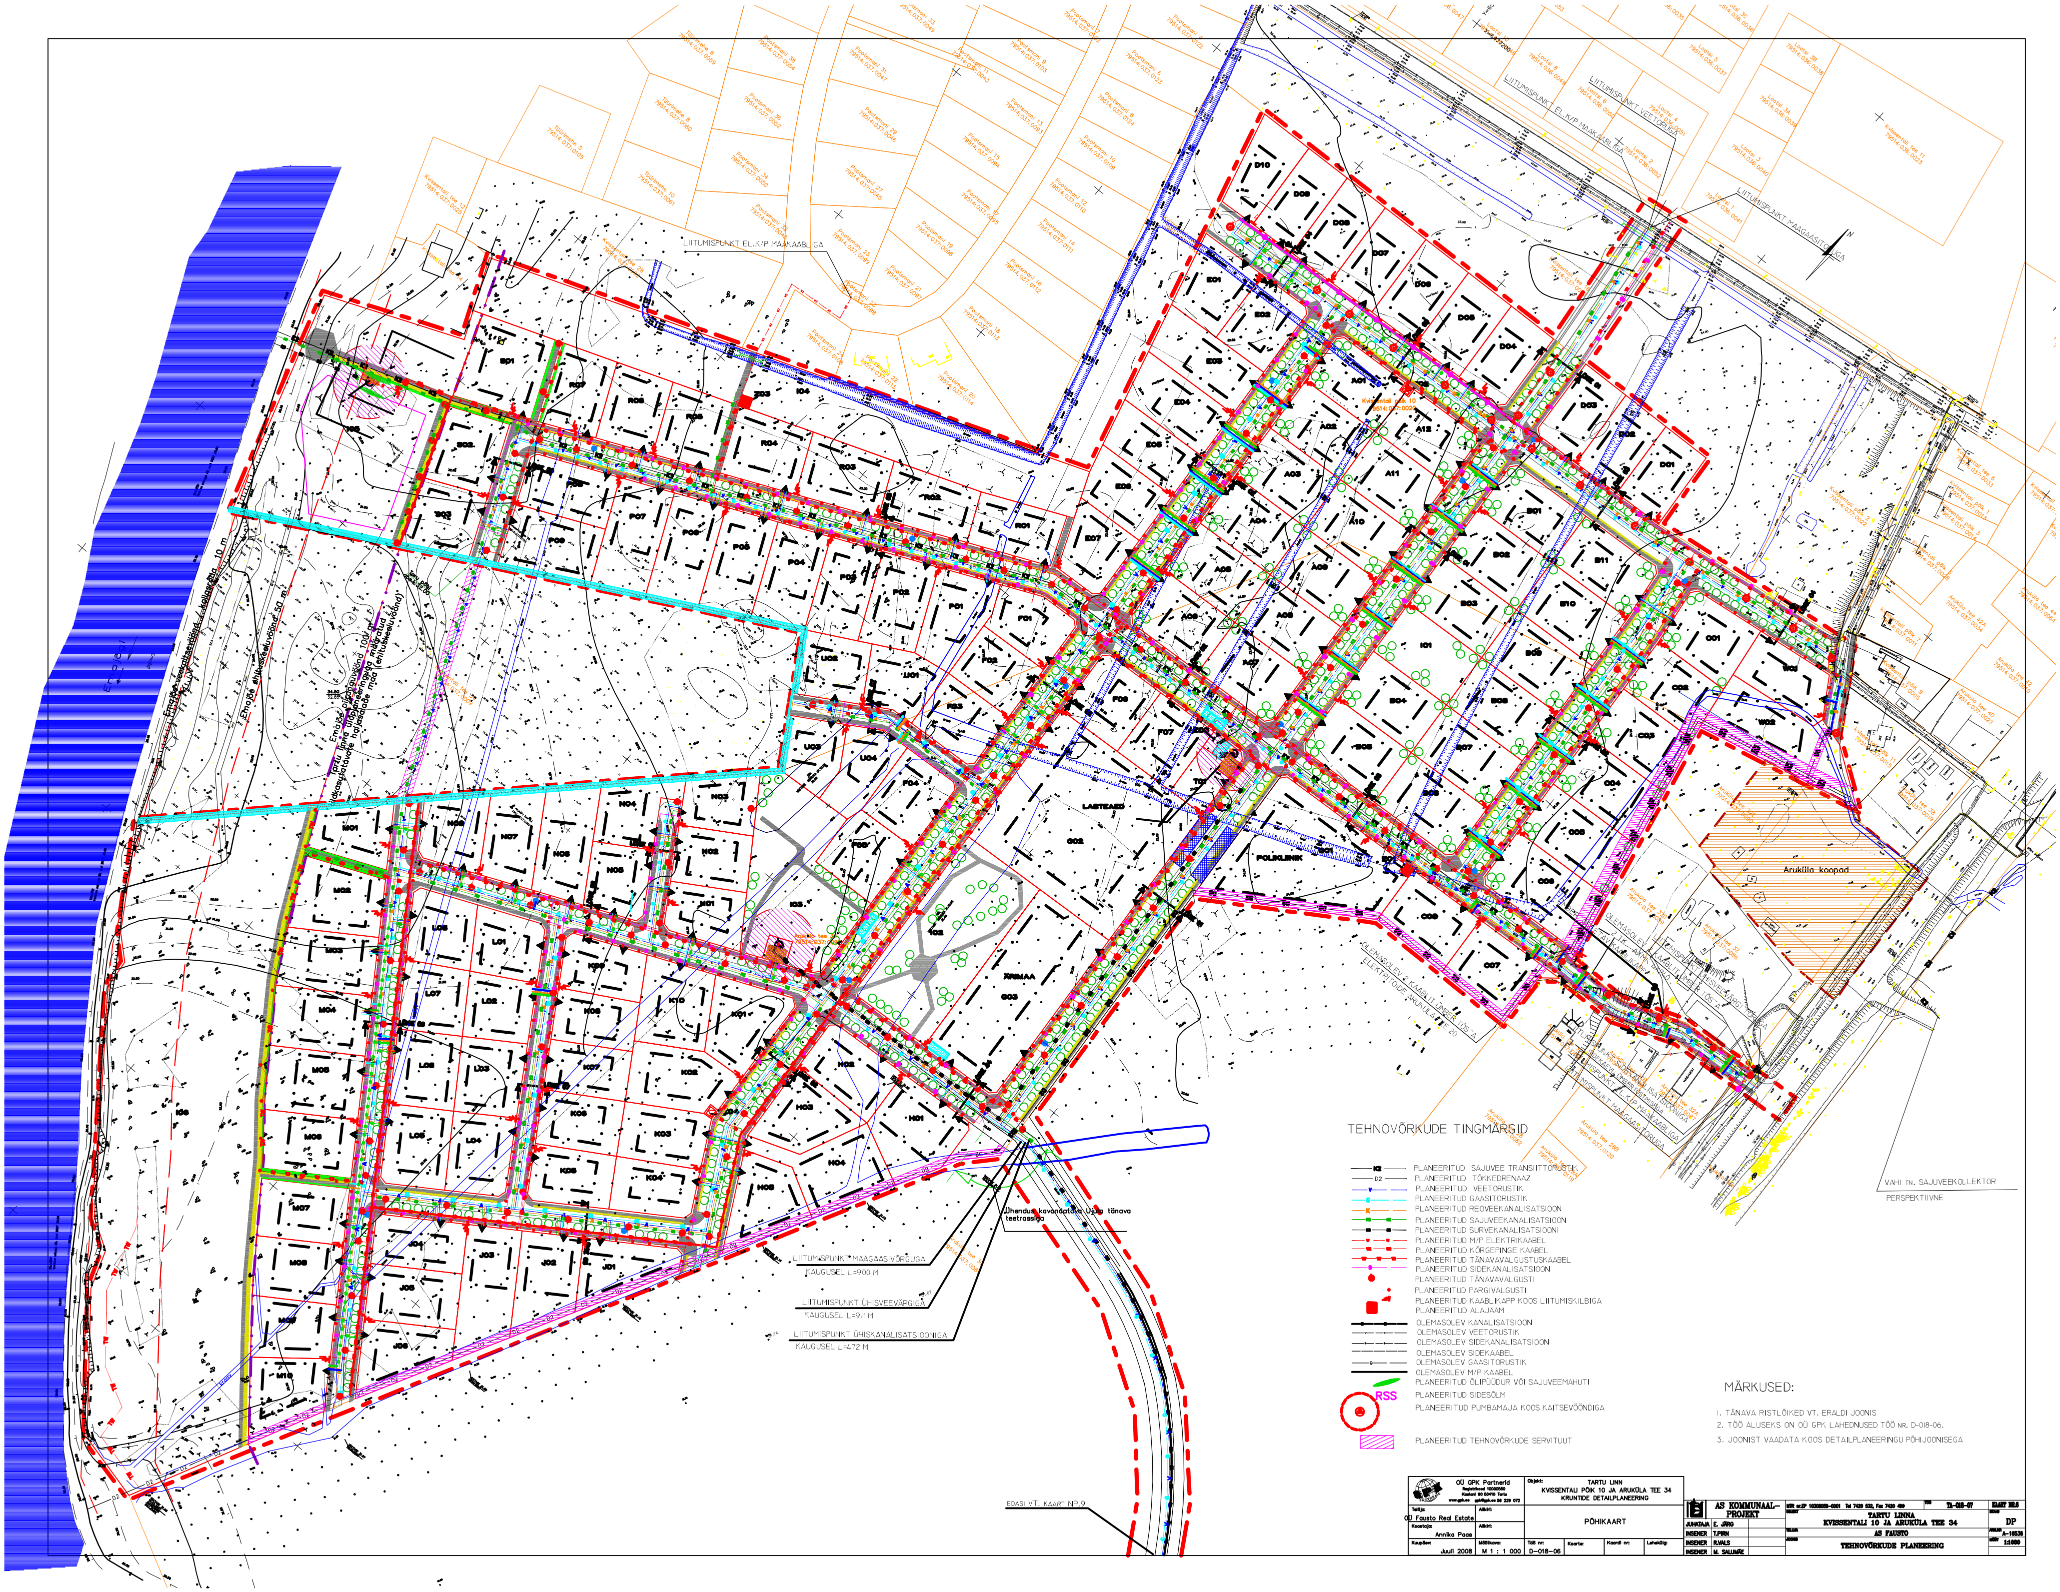
TEHNOVÕRKUDE TINGMÄRGID
PLANEERITUD SAJUVEE TRANSIITTORUSTIK
PLANEERITUD TÕKKEDRENAAZ
PLANEERITUD VEETORUSTIK
PLANEERITUD GAASITORUSTIK
PLANEERITUD REOVEEKANALISATSIOON
PLANEERITUD SAJUVEEKANALISATSIOON
PLANEERITUD SURVEKANALISATSIOONI
PLANEERITUD M/P ELEKTRIKAABEL
PLANEERITUD KÕRGEPINGE KAABEL
PLANEERITUD TÄNAVAVALGUSTUSKAABEL
PLANEERITUD SIDEKANALISATSIOON
PLANEERITUD TÄNAVAVALGUSTI
PLANEERITUD PARGIVALGUSTI
PLANEERITUD KAABLIKAPP KOOS LIITUMISKILBIGA
PLANEERITUD ALAJAAM
OLEMASOLEV KANALISATSIOON
OLEMASOLEV VEETORUSTIK
OLEMASOLEV SIDEKANALISATSIOON
OLEMASOLEV SIDEKAABEL
OLEMASOLEV GAASITORUSTIK
OLEMASOLEV M/P KAABEL
PLANEERITUD ÕLIPÜÜDUR VÕI SAJUVEEMAHUTI
RSS
PLANEERITUD SIDESÕLM
PLANEERITUD PUMBAMAJA KOOS KAITSEVÖÖNDIGA
PLANEERITUD TEHNOVÕRKUDE SERVITUUT
MÄRKUSED:
1. TÄNAVA RISTLÕIKED VT. ERALDI JOONIS
2. TÖÖ ALUSEKS ON OÜ GPK LAHEDNUSED TÖÖ NR. D-018-06.
3. JOONIST VAADATA KOOS DETAILPLANEERINGU PÕHIJOONISEGA
VAHI TN. SAJUVEEKOLLEKTOR
PERSPEKTIIVNE
Arukülä koopad
LASTEAED
POLIKLIINIK
Emajõgi
EDASI VT. KAART NR.9
LIITUMISPUNKT MAAGAASIVÕRGUGA
KAUGUSEL L=900 M
LIITUMISPUNKT ÜHISVEEVÄRGIGA
KAUGUSEL L=911 M
LIITUMISPUNKT ÜHISKANALISATSIOONIGA
KAUGUSEL L=472 M
OÜ GPK Partnerid
Registrikood 10000550
Kastani 90 50410 Tartu
www.gpk.ee gpk@gpk.ee 56 229 072
Objekt: TARTU LINN
KVISSENTALI PÕIK 10 JA ARUKÜLA TEE 34
KRUNTIDE DETAILPLANEERING
Tellija: OÜ Fausto Real Estate
Allkiri:
Koostaja: Annika Paas
Allkiri:
PÕHIKAART
Kuupäev: Juuli 2008
Mõõtkava: M 1 : 1 000
Töö nr: D-018-06
Kaarte:
Kaardi nr:
Lehekülg:
AS KOMMUNAAL-PROJEKT
JUHATAJA E. JÄRG
INSENER T.PIRN
INSENER R.VALS
INSENER M. SALUMÄE
TARTU LINNA
KVISSENTALI 10 JA ARUKÜLA TEE 34
AS FAUSTO
TEHNOVÕRKUDE PLANEERING
TA-018-07
KAART NR.8
DP
A-16536
1:1000