


VÄLJAVÕTE RAATUSE, PIKK,
FORTUUNA JA PÕIK
TÄNAVATE VAHELISE ALA
DETAILPLANEERINGUST
M 1:500

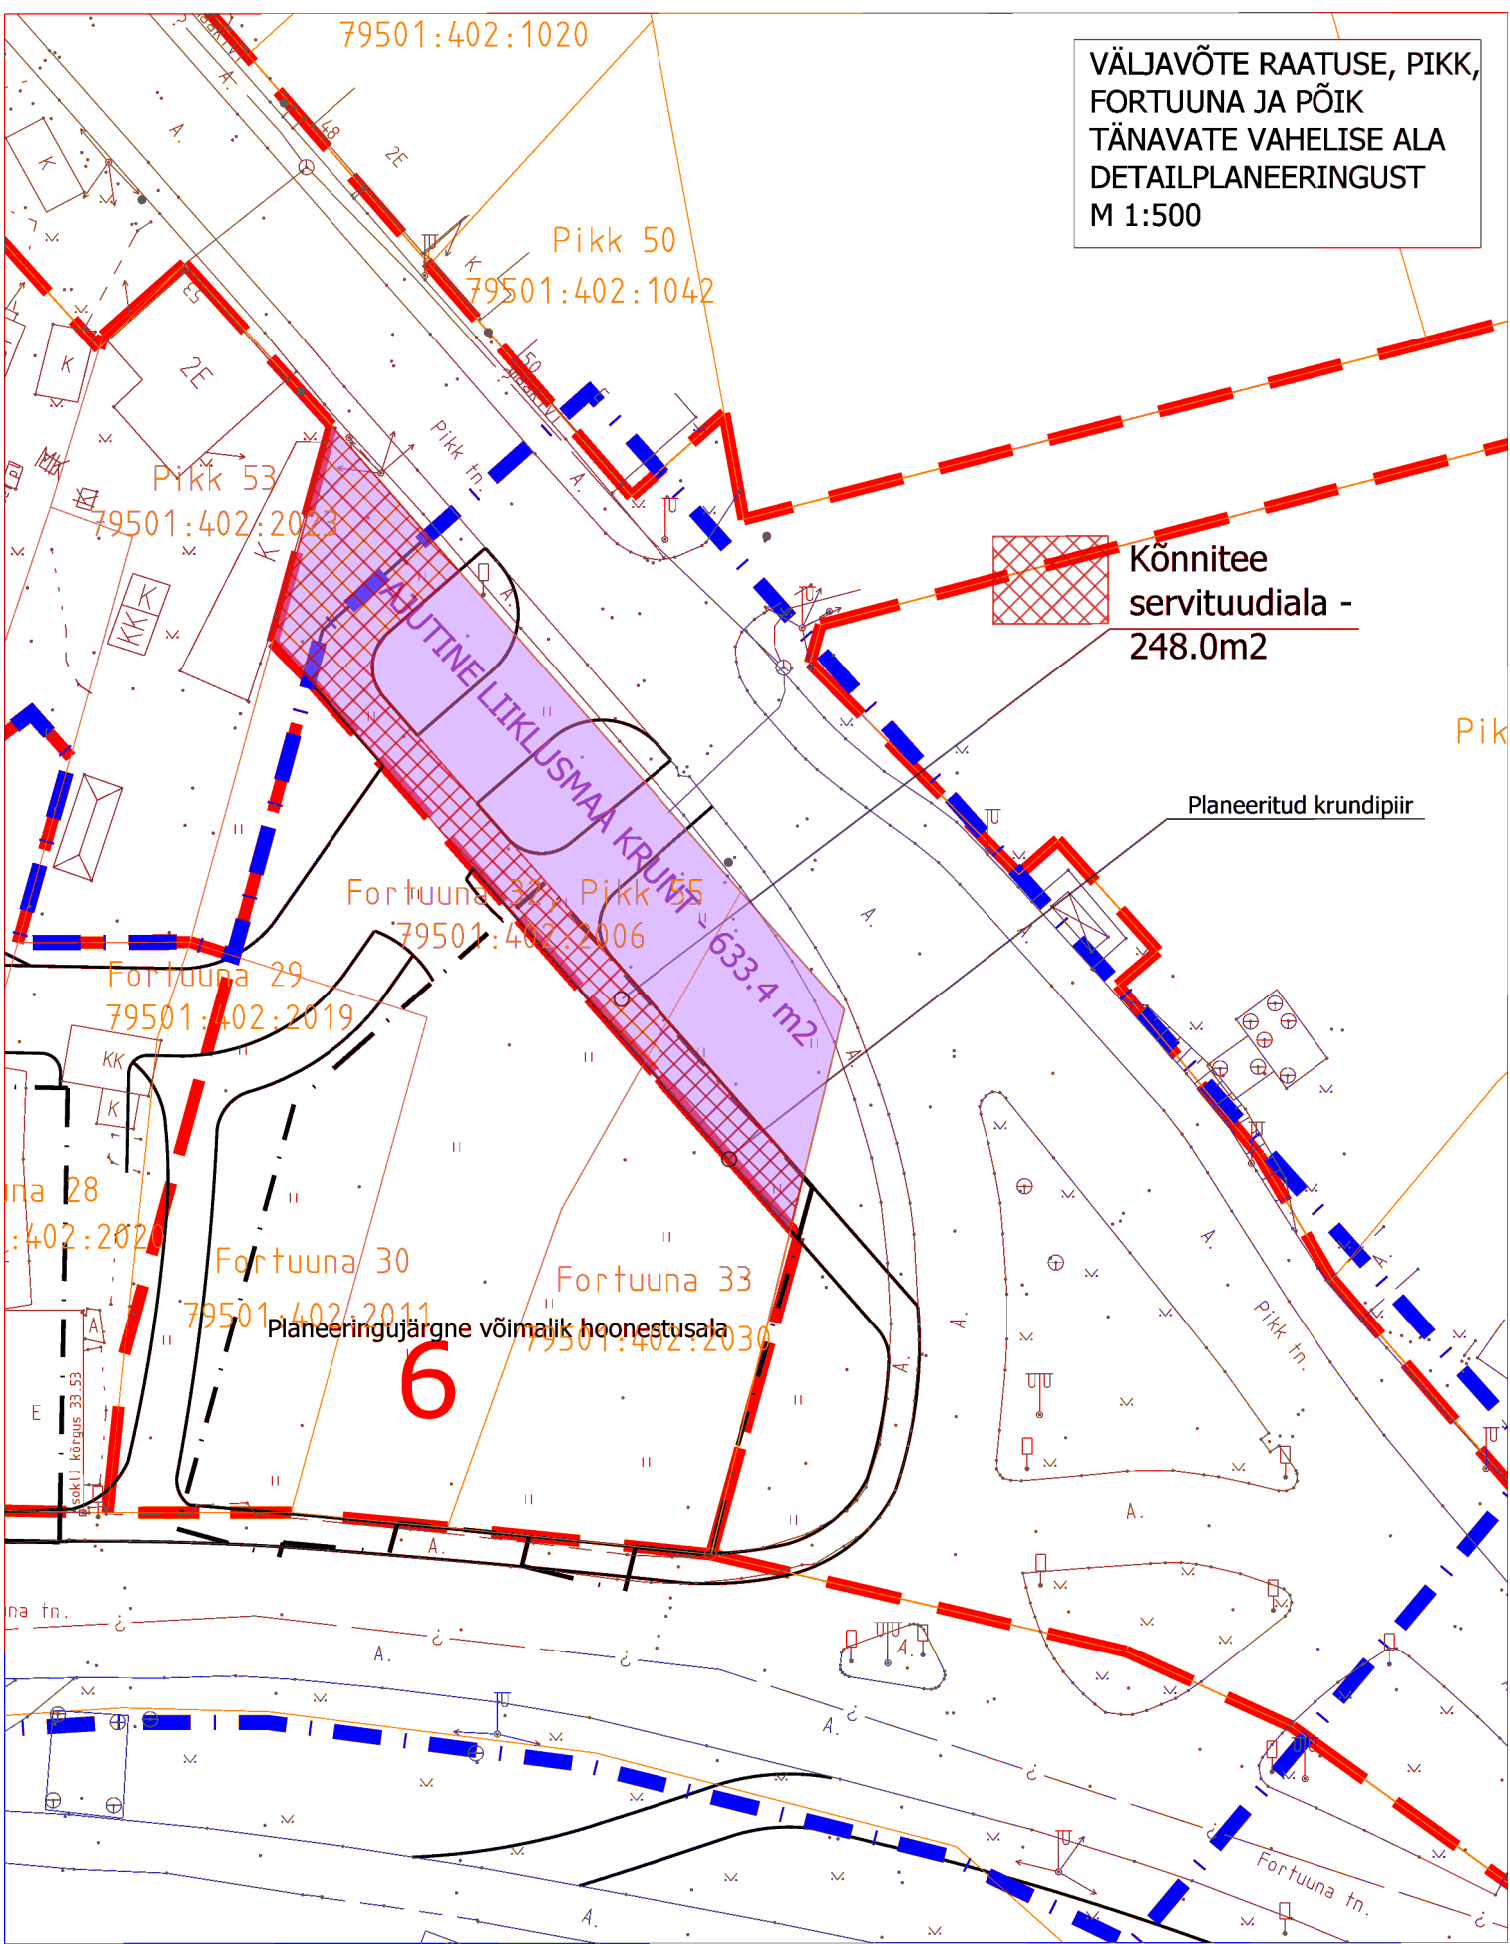

Pikk