
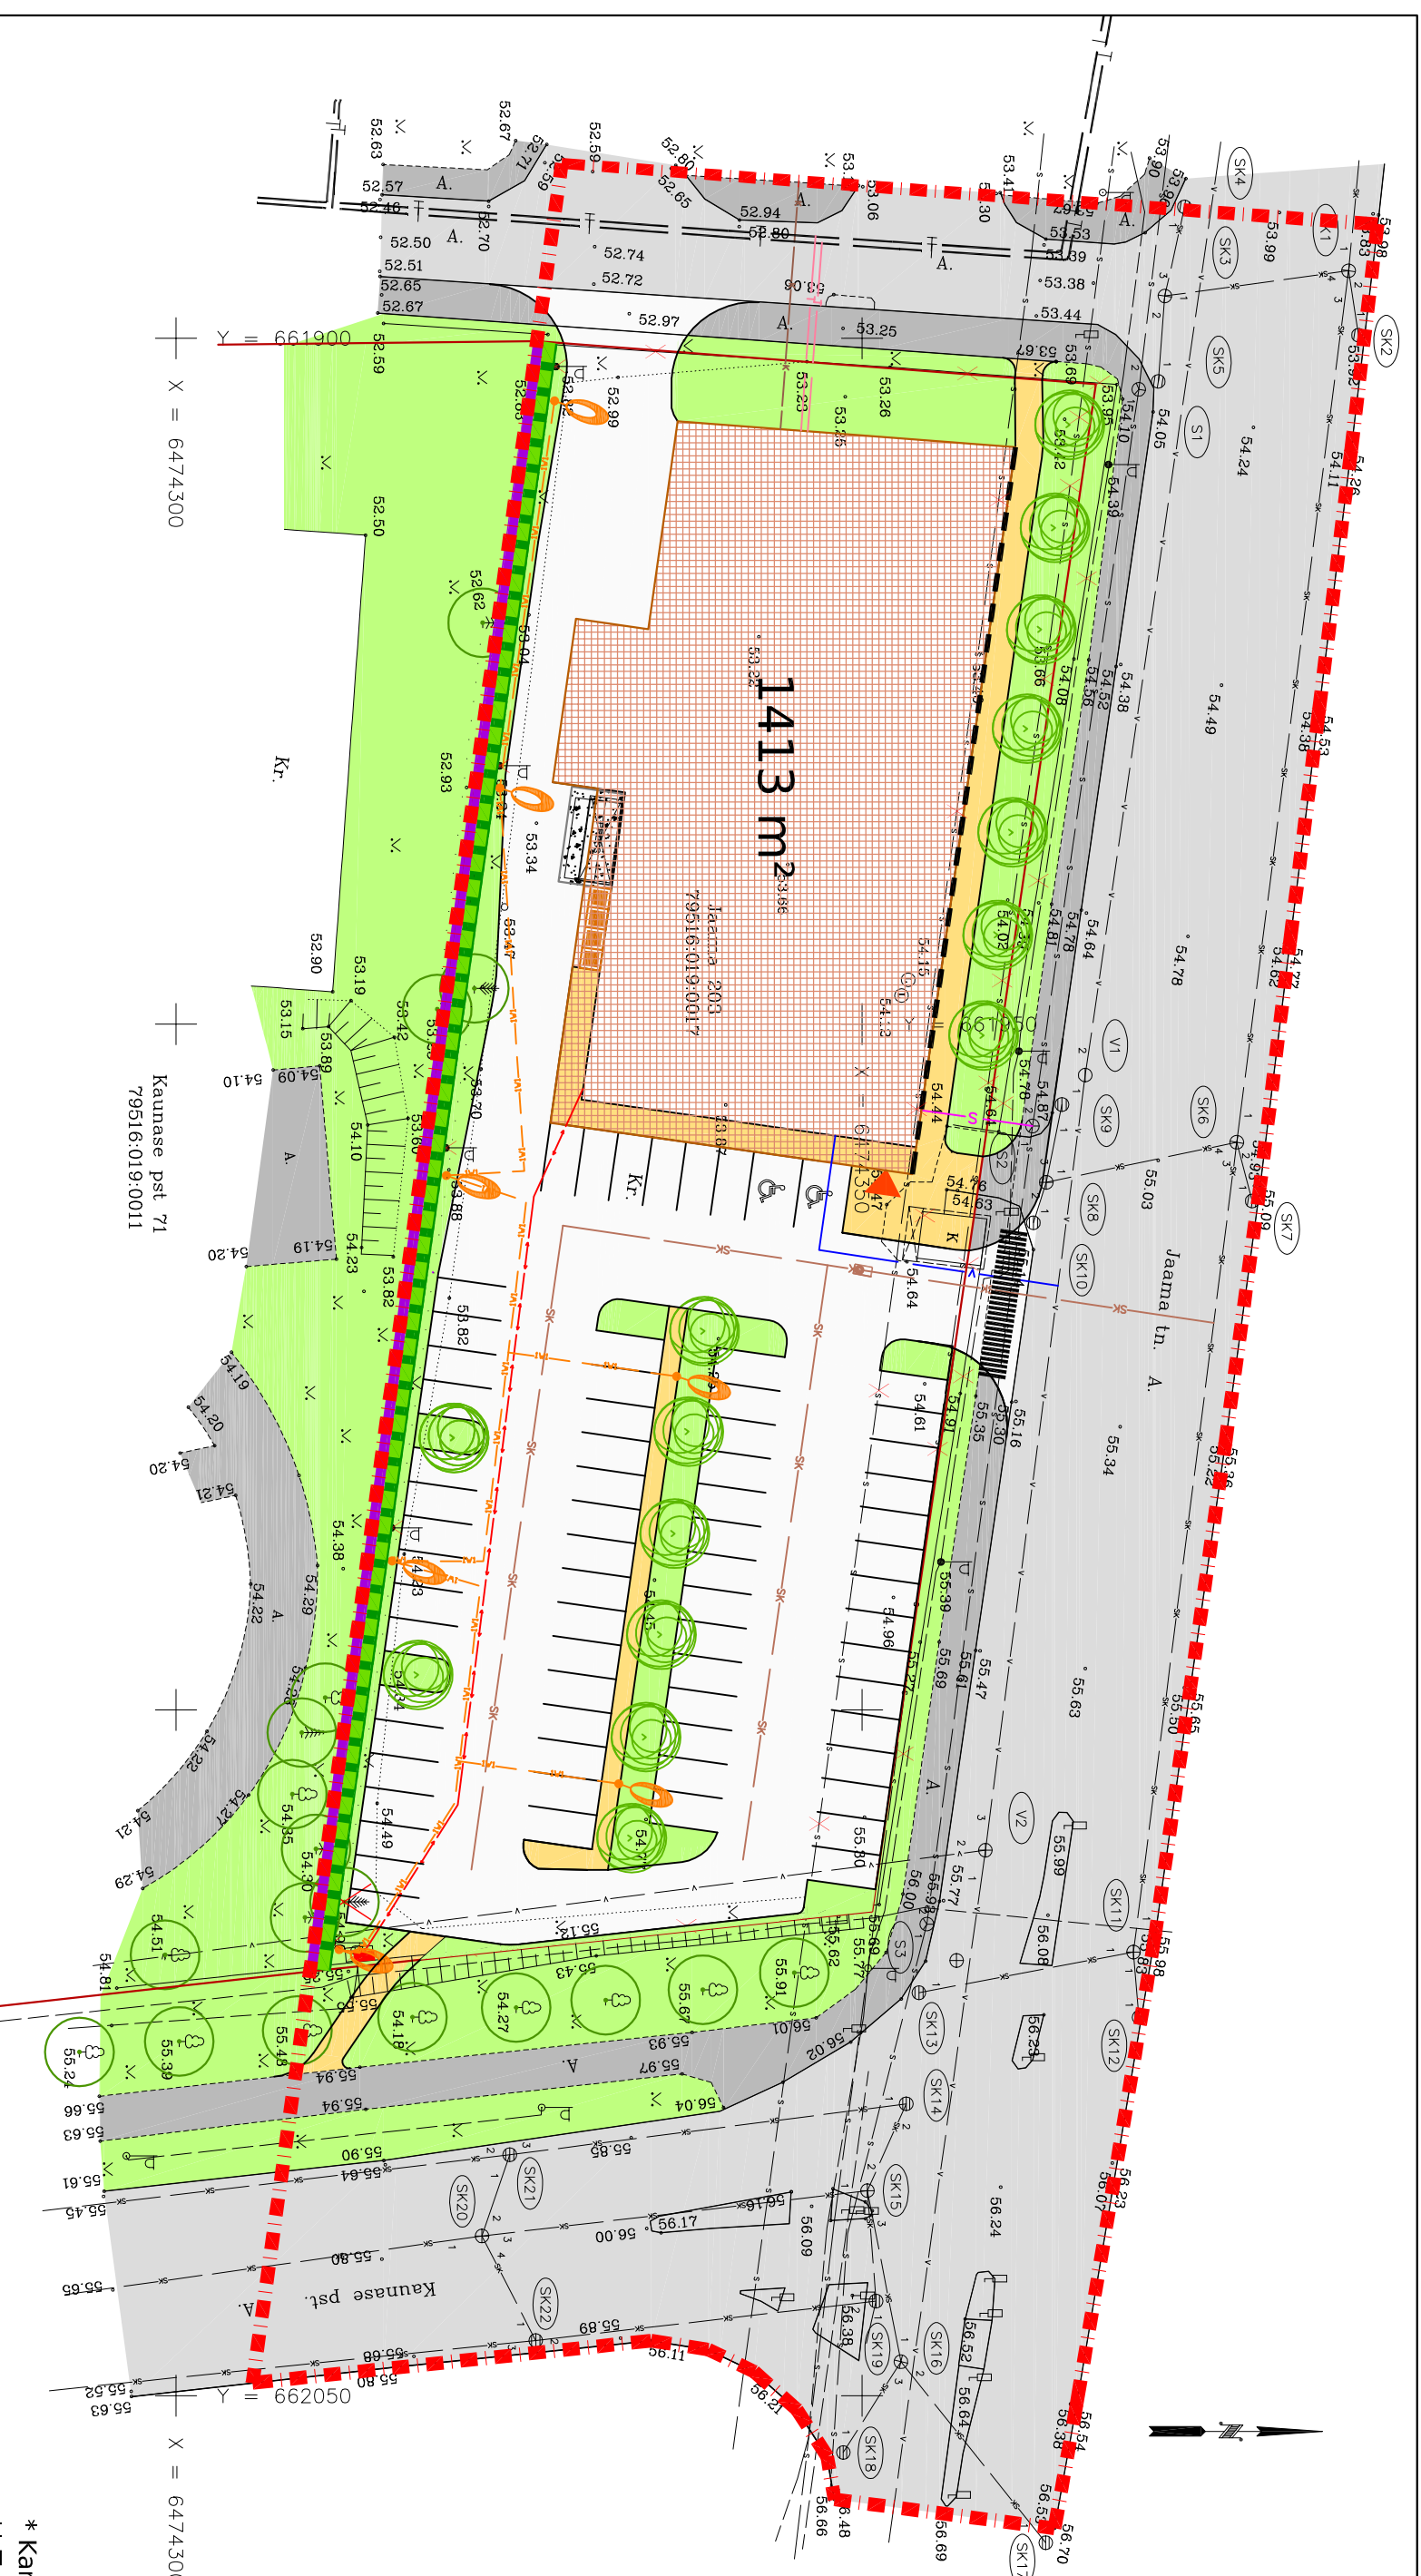










































Märkused:  
 koordinaadid L-ES1977 süsteemis  
 kõrgused Balti'77 a. süsteemis


		Tellijä: VP Market OÜ
Objekt:	Tartu linn, Jaama tn. 203	
Joonise sisu:	topogodeetilne maa-ala plaan	
M 1:500	Jooniste arv : 1/1	
Töö tähtsused:	Rain Varul	Kuupäev: 08.09.2008 a.
Kontrollis:	Rain Varul	Litsents: 594 MA-K EGIO245381-0001 LEHT 1
	Rain Varul	Töö nr. 89/15-06
		Töö nr. 89/15-06



## MÄRKUSED

- \* Kanalisatsiooni eelvoolu asukoha skeem on toodud kaardil nr. 7.
- \*\* Trasside servitudid on toodud kaardil nr. 5.

TINGMÄRGID	
	PLANEERINGUALA PIIR
	OLEMASOLEV SÄILUV KINNISTU/ KRUNDI PIIR
	LIKVIDEERITAV OBJEKT
	OLEMASOLEV SÄILUV ASFALTKATTEGA SOLIDUTE
	OLEMASOLEV SÄILUV ASFALTKATTEGA KÖNNITEESTADIONIKATE
	PLANEERITUD ASFALTKATTEGA SOLIDUTE/PARKIMISALA
	PLANEERITUD KÖNNITEE
	PLANEERITUD HOONESTUSALA
	PLANEERITUD ÜLEKÄIGURADA
	PLANEERITUD PARKIMISKOHAID
	PLANEERITUD KOHUSTUSLIK EHTUSIOON
	PLANEERITUD SISSEPÄAS HOONESSE
	PLANEERITUD PRÜGIKONTAINERITE ASUKOHAID
	HALJASTATUD ALA
	PLANEERITUD HEKK
	LIKVIDEERITAV PUU
	LIKVIDEERITAV HEKK
	PLANEERITUD MÜRATÖKKESEIN
	OLEMASOLEV SÄILITATAV PUU
	PLANEERITUD PUU
	OLEMASOLEV SÄILITATAV SADEVEEKANALISATSIOON
	OLEMASOLEV SÄILITATAV VEETORU
	OLEMASOLEV SÄILITATAV SIDETRASS
	OLEMASOLEV SÄILITATAV MADALPINGEKABEL
	OLEMASOLEV SÄILITATAV VALGUSTUSPOST
	OLEMASOLEV SÄILITATAV SOOJATRASS
	LIKVIDEERITAV VALGUSTUSPOST
	LIKVIDEERITAV 0,4 KV KAABLIKAPP
	LIKVIDEERITAV SIDETRASS
	PLANEERITUD SIDEKABEL
	PLANEERITUD VEETORUSTIK
	PLANEERITUD SADEVEEKANALISATSIOON
	PLANEERITUD VEETORU
	PLANEERITUD MADALPINGEKABEL
	PLANEERITUD KANALISATSIOON
	PLANEERITUD SOOJATORUSTIK
	PLANEERITUD VÄLISVALGUSTUS
	PLANEERITUD VALGUSTUSPOST
	PLANEERITUD 0,4KV SEKTSIOONEERITUD TRASSIKAPP
	PLANEERITUD OLIPÜÜDUR

		Objekti asukoht:
<b>ÕÜ TARTU ARHITEKTUURIBÜROO</b>		Tartu linn
Tellijä:	MAXIMA Eesti OÜ	Jaama 203
Objekt:	Jaama 203 krundi detailplaneering	Staadium: DP
Joonis:	TEHNOVÕRKUDE PLANEERING	Kaardi nr: 6
Peaarhitekt:	R. Smuskin	Skaala: 1: 500
Planeerija:	H. Mihkelson	Töö nr: DP - 10/08
		Kuupäev: 12. 2008