


TINGMÄRGID

RIIA TN 191- krundi aadress

- detailplaneeringu ala piir
olemasolev kruundipiir
planeeritud kruundipiirid
olemasolev juurdepääs krundile
olemasolevad liiklussuunad
kitsenduste piir
likvideeritav objekt
planeeritud prügikonteinerid
planeeritud tee ja parkimiskohad
planeeritud juurdepääs krundile
planeeritud liiklussuunad
planeeritud teeservitut
planeeritud ja säilitatavad puud


planeeritud haljasala, hekk
planeeritud ajutine teeservitut
planeeritud hoonestusala, ehitus
väljasöödu keeluala
planeeritud jalakäijate
liikumissuunad
olemasolev
põhihoone
olemasolev
kõrvalhoone
planeeritud
kõvakattega ala
planeeritud
asfaltkattega ala
planeeritud valgustuspist

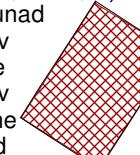

RIIA TN 18

Riia tn189 omanil

Ventela Mesi
olen nõus planeeringus esitatuga
juuli 2009.a.

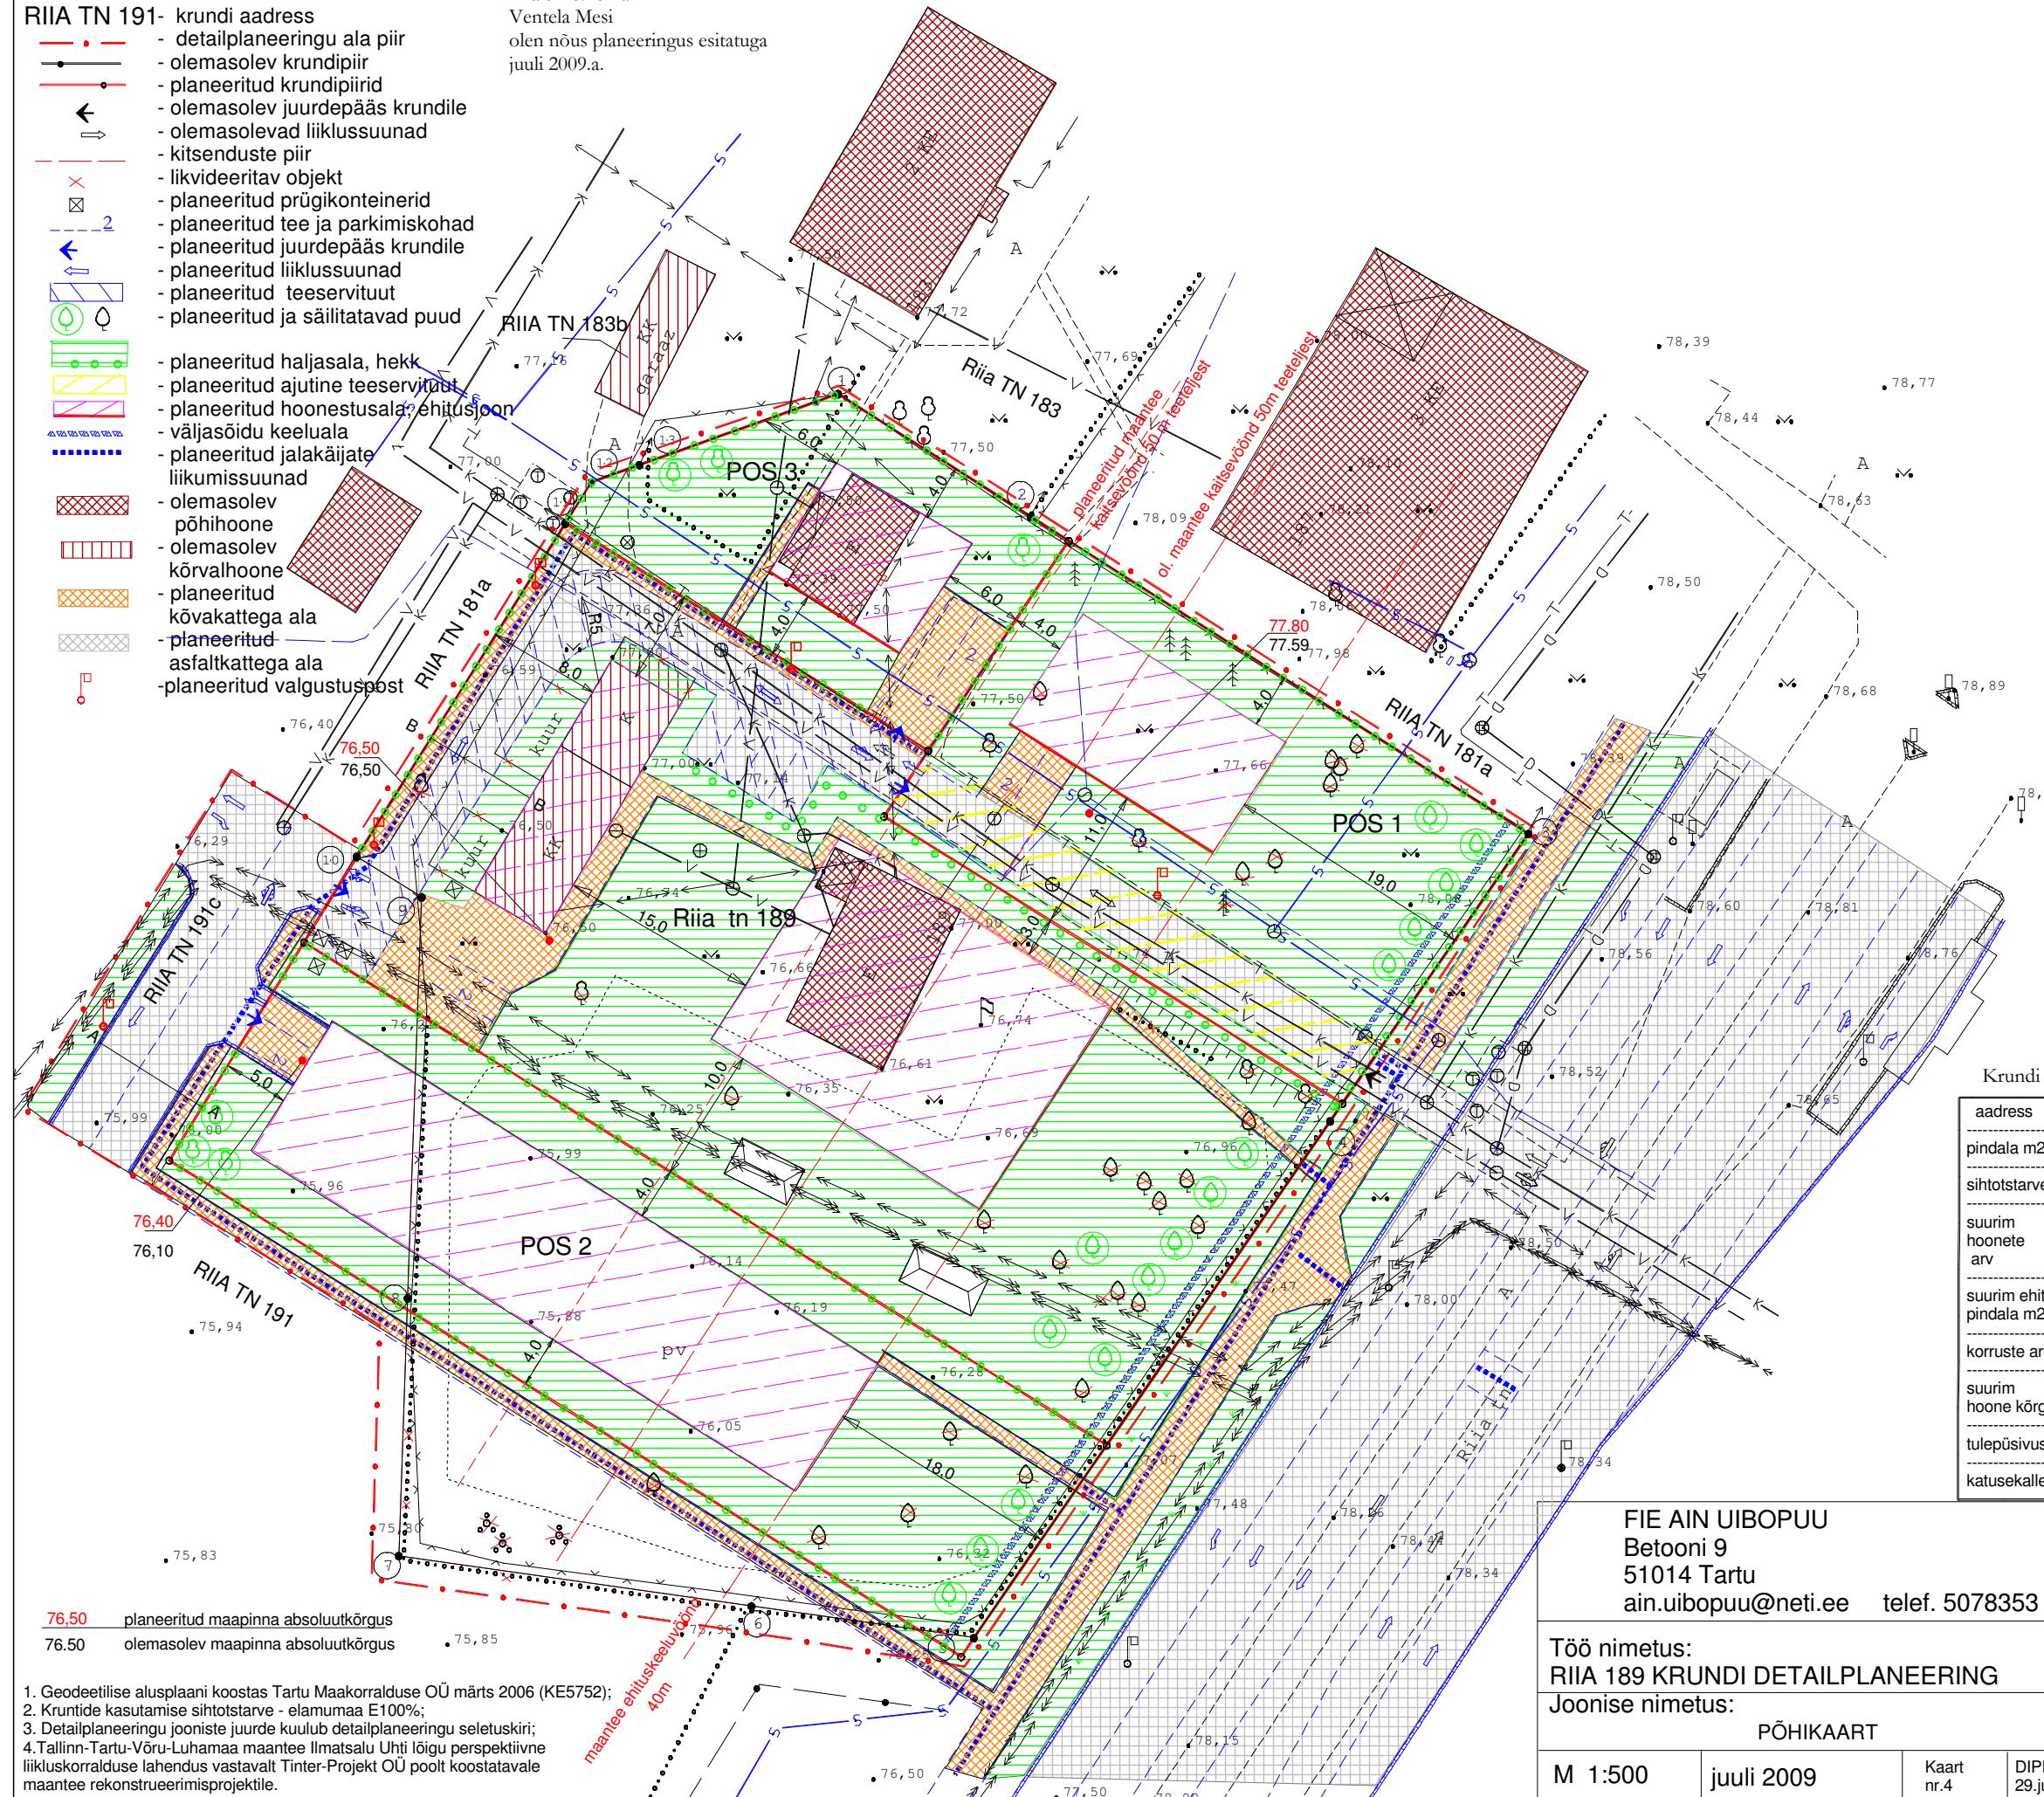

Krundi ehitusõigus ja arhitektuurinõuded:

aadress	POS 3	Riia 189	POS 1	POS 2
pindala m2	533	2471	1027	1384
sihtotstarve	E100%	E100%	E100%	E100%
suurim hoonete arv	1 põhihoone	1 põhihoone kõrvalhoone	1 põhihoone	1 põhihoone kõrvalhoone
suurim ehitusalune pindala m2	115	350	180	350
korruste arv	2	2	2	2
suurim hoone kõrg.m	8	8	8	8
tulepüsivusklass	TP3	TP3	TP3	TP3
katusekalle	vaba	vaba	vaba	vaba

FIE AIN UI BOPUU

Betooni 9

51014 Tartu

Töö nr. DP-06/002

Tellija: VENTELA MESI

Tägi nimetus:

180 nimetus.
RUA 180 KBLIN

KIIA 189 KRUNDI DETAILPLA Joonise nimetus:

Amet Nimi Alkiri

uhataja Ain Uibopuu

1. Geodeetilise alusplaani koostas Tartu Maakorralduse OÜ märts 2006
2. Kruntide kasutamise sihtotstarve - elamumaa E100%;
3. Detailplaneeringu jooniste juurde kuulub detailplaneeringu seletuskiri;
4. Tallinn-Tartu-Võru-Luhamaa maantee Ilmatsalu Uhti lõigu perspektiivne liikluskorraldus lahendus vastavalt Tinter-Projekt OÜ poolt koostataval maantee rekonstrueerimisprojektile.