



TARTU linnas  
UJULA 45 krundi  
DETAILPLANEERING

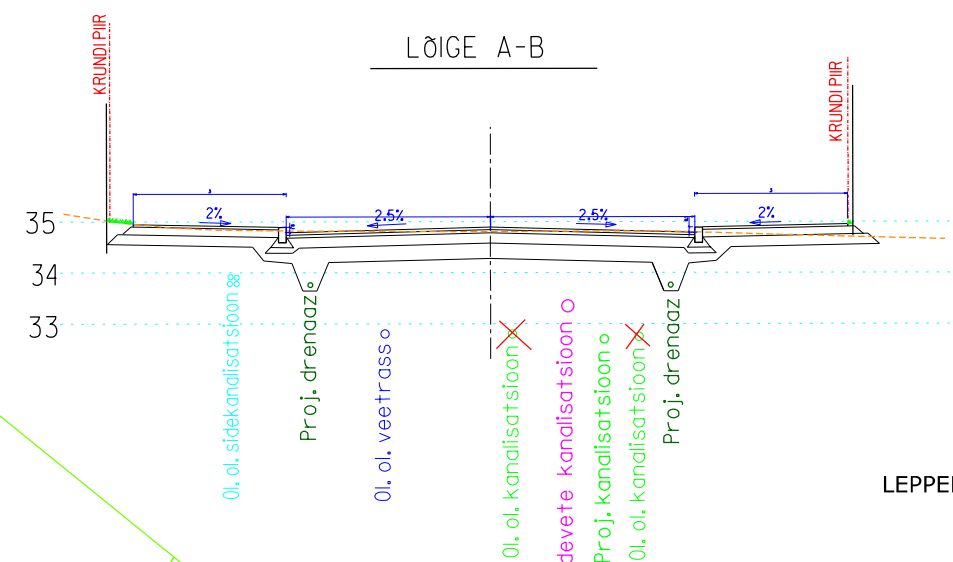

Mäekülg toetatakse tugiseinaga ja parkla mäepoolse külje kohale rajatakse varjualune, mille külge kinnitatakse välisvalgustus

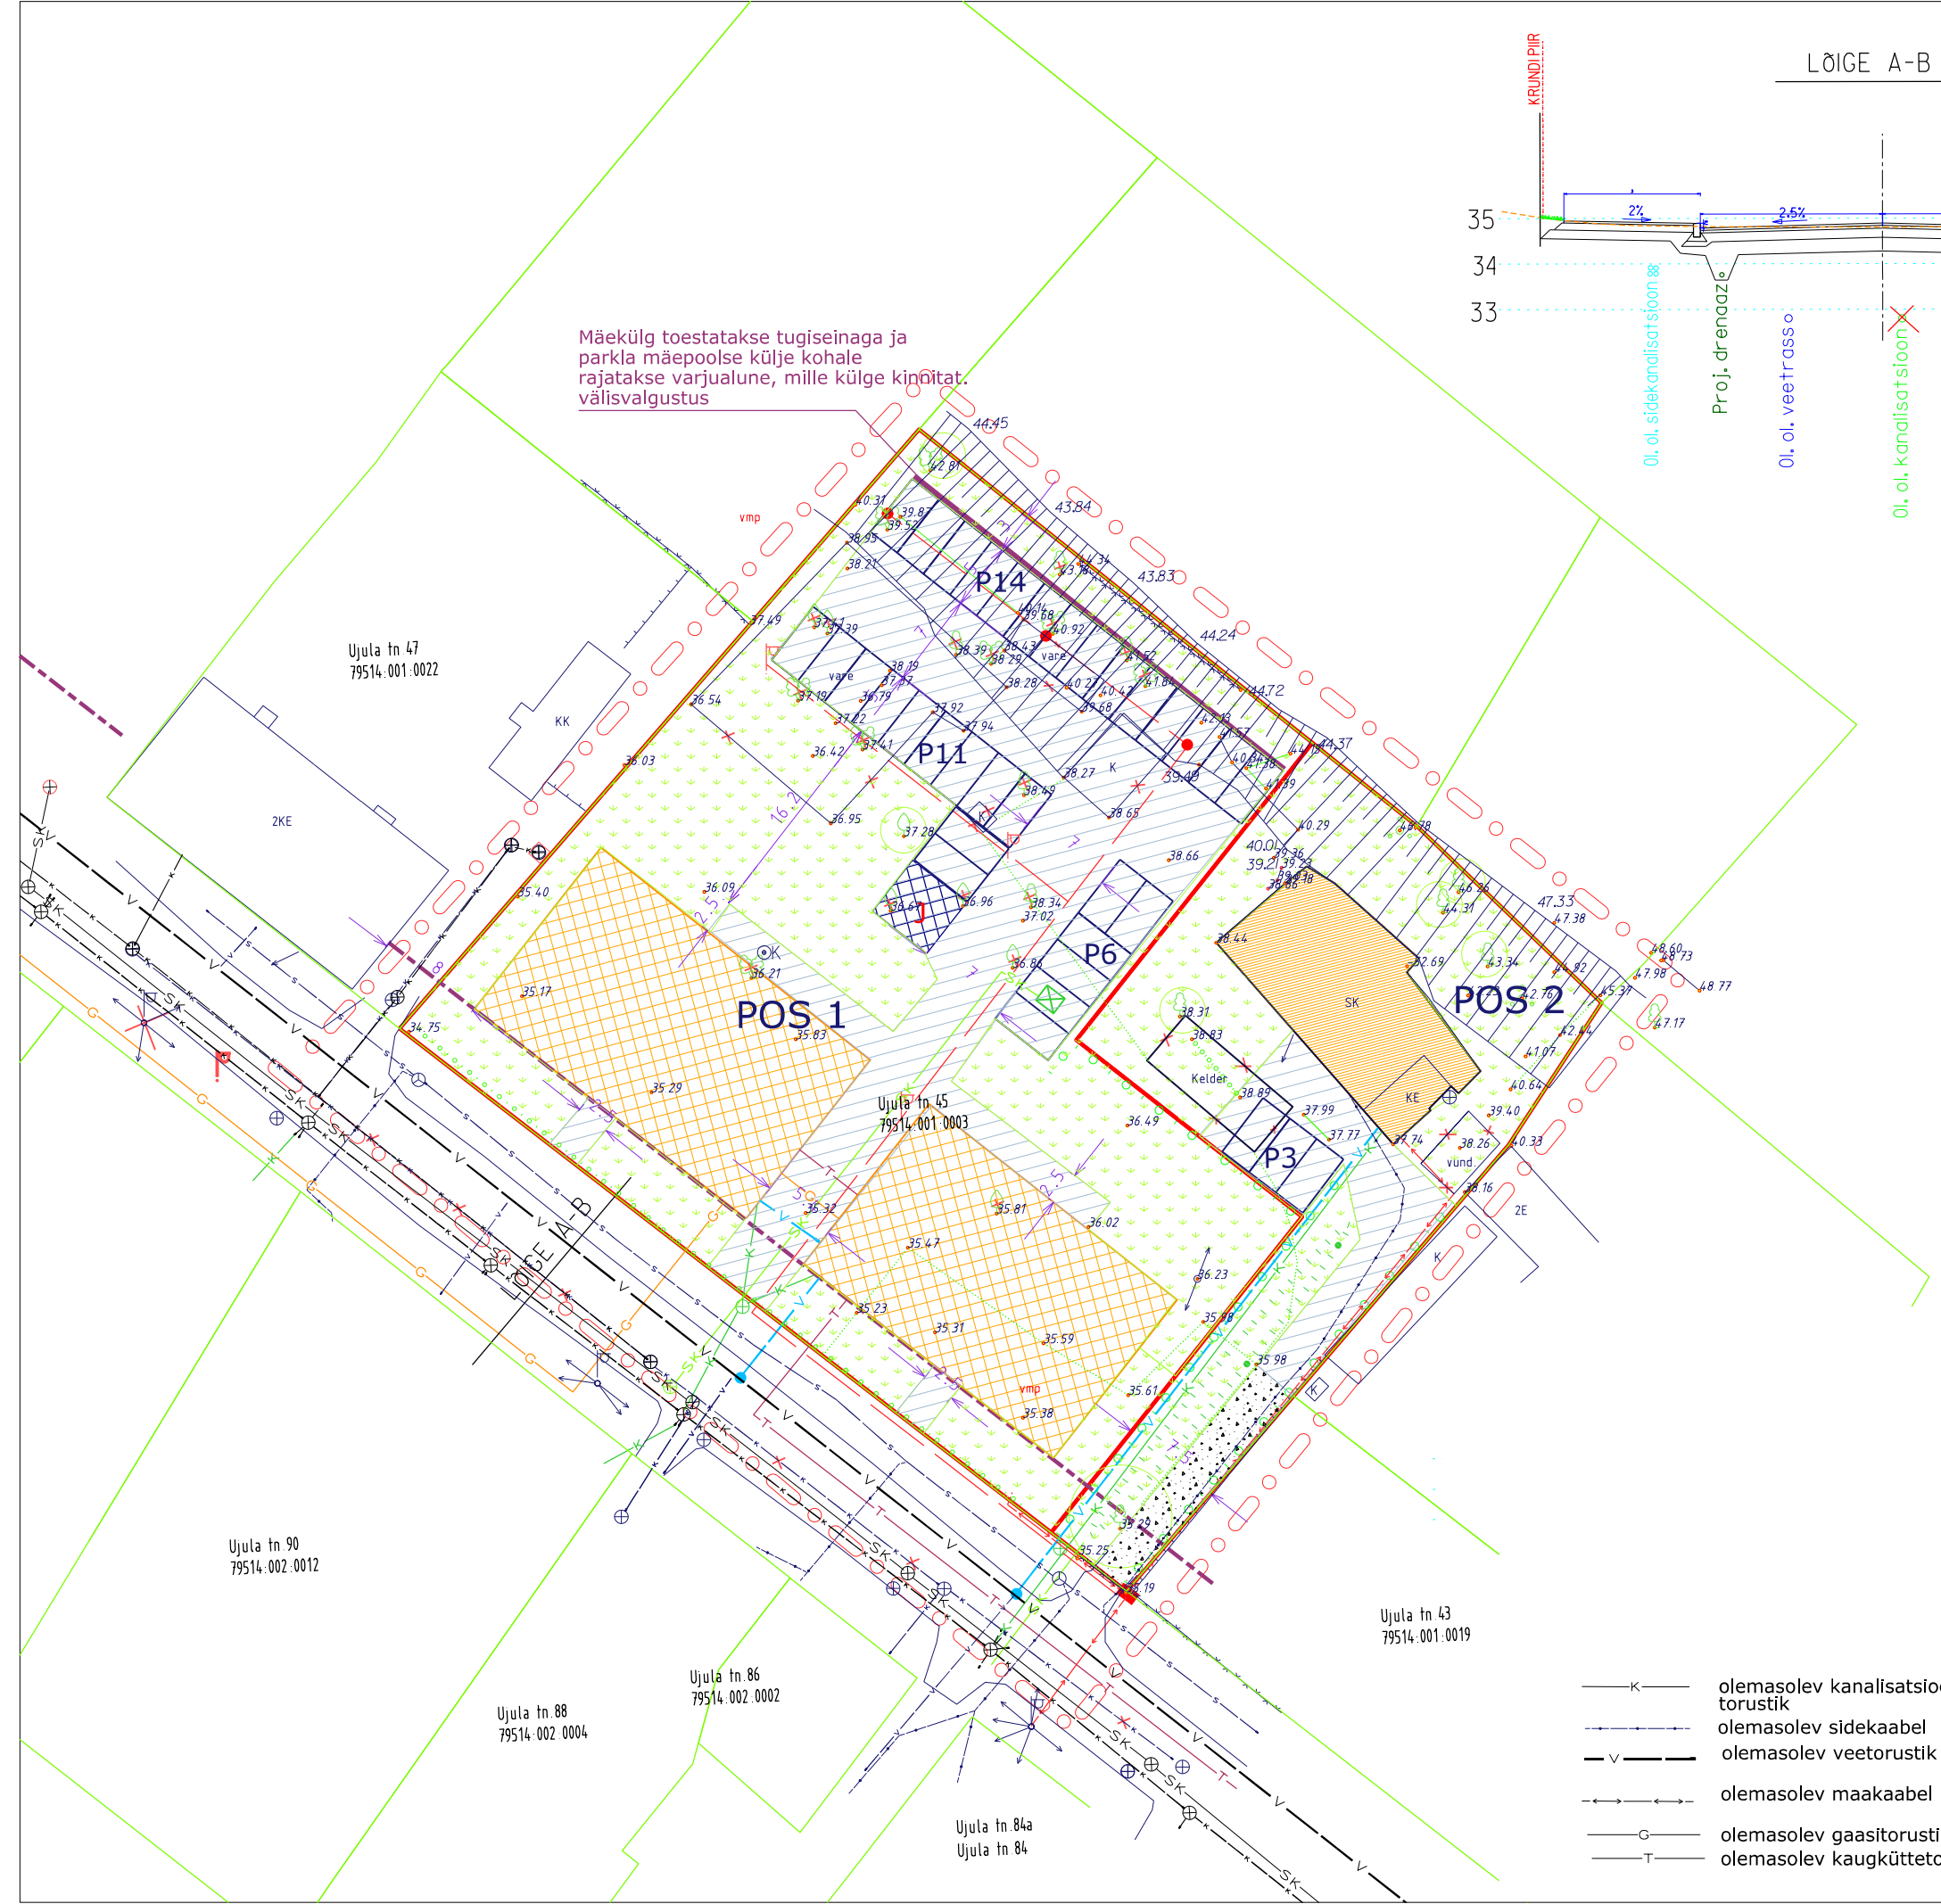

LEPPEMÄRGID

- Planeeritava ala piir
- Olemasolev kinnistu piir
- Planeeritud krundi piir
- Olemasolevad hooned
- Säilitatav hoone
- Planeeritud hoonestusala
- Planeeritud parkimisala ja kõvakattega juurdepääs
- Ala, mille piires on lubatud ilma äärekivideta killustiku - v. kruusakattega juurdepääsutee
- Olemasolev, säiluv kõrghaljastus
- Planeeritud haljastus, kõrghaljastuse asukoht lahend. haljastusprojektiga
- Likvideeritav objekt
- Kohustuslik ehitusjoon
- Jäätmemaja
- Planeeritud kanalisatsioonitorustik
- Planeeritud õlipüüdur
- Planeeritud sademeveetorustik
- Planeeritud veetorustik (krundi piirini)
- Planeeritud maakaabel koos liitumiskilbiga
- Planeeritud gaasitorustik
- Planeeritud kaugküttetorustik
- Likvideeritav õhuliinimast koos valgustiga
- Uus õhuliini mast koos valgustiga
- Krundisisene valgustusmast (maakaablilga)
- Parkla valgustuslamp (maakaablilga) (kinnitat. varikatuse külge)

- olemasolev kanalisatsioonitorustik
- olemasolev sidekaabel
- olemasolev veetorustik
- olemasolev maakaabel
- olemasolev gaasitorustik
- olemasolev kaugküttetorustik

<b>OÜ EHITUSNÕUNIK</b>		Töö nimi:	Tartu linnas UJULA tn. 45 DETAILPLANEERING	Töö nr:	
Reg nr. 11139633 J.Kuperjanovi 16, Tartu Tel. 50 62 098		Objekti asukoht:	Tartu linn		07-44
Koostajad:	Allkiri:	Tellijä:	Matti Inson, Heiki Inson		
Kaido Kullamaa		Koostamise kuupäev:	2009		
		Staadium:	DP	Mõõt:	1:500
Kaart:	6	Kaarte:	7	Tehnovõrgud	

Ujula tn 47  
79514.001.0022

Ujula tn 45  
79514.001.0003

Ujula tn 90  
79514.002.0012

Ujula tn 88  
79514.002.0004

Ujula tn 86  
79514.002.0002

Ujula tn 43  
79514.001.0019

Ujula tn 84a  
Ujula tn 84