


KELDRIKORRUSE SISUSTUSE PIAAN

M 1:100

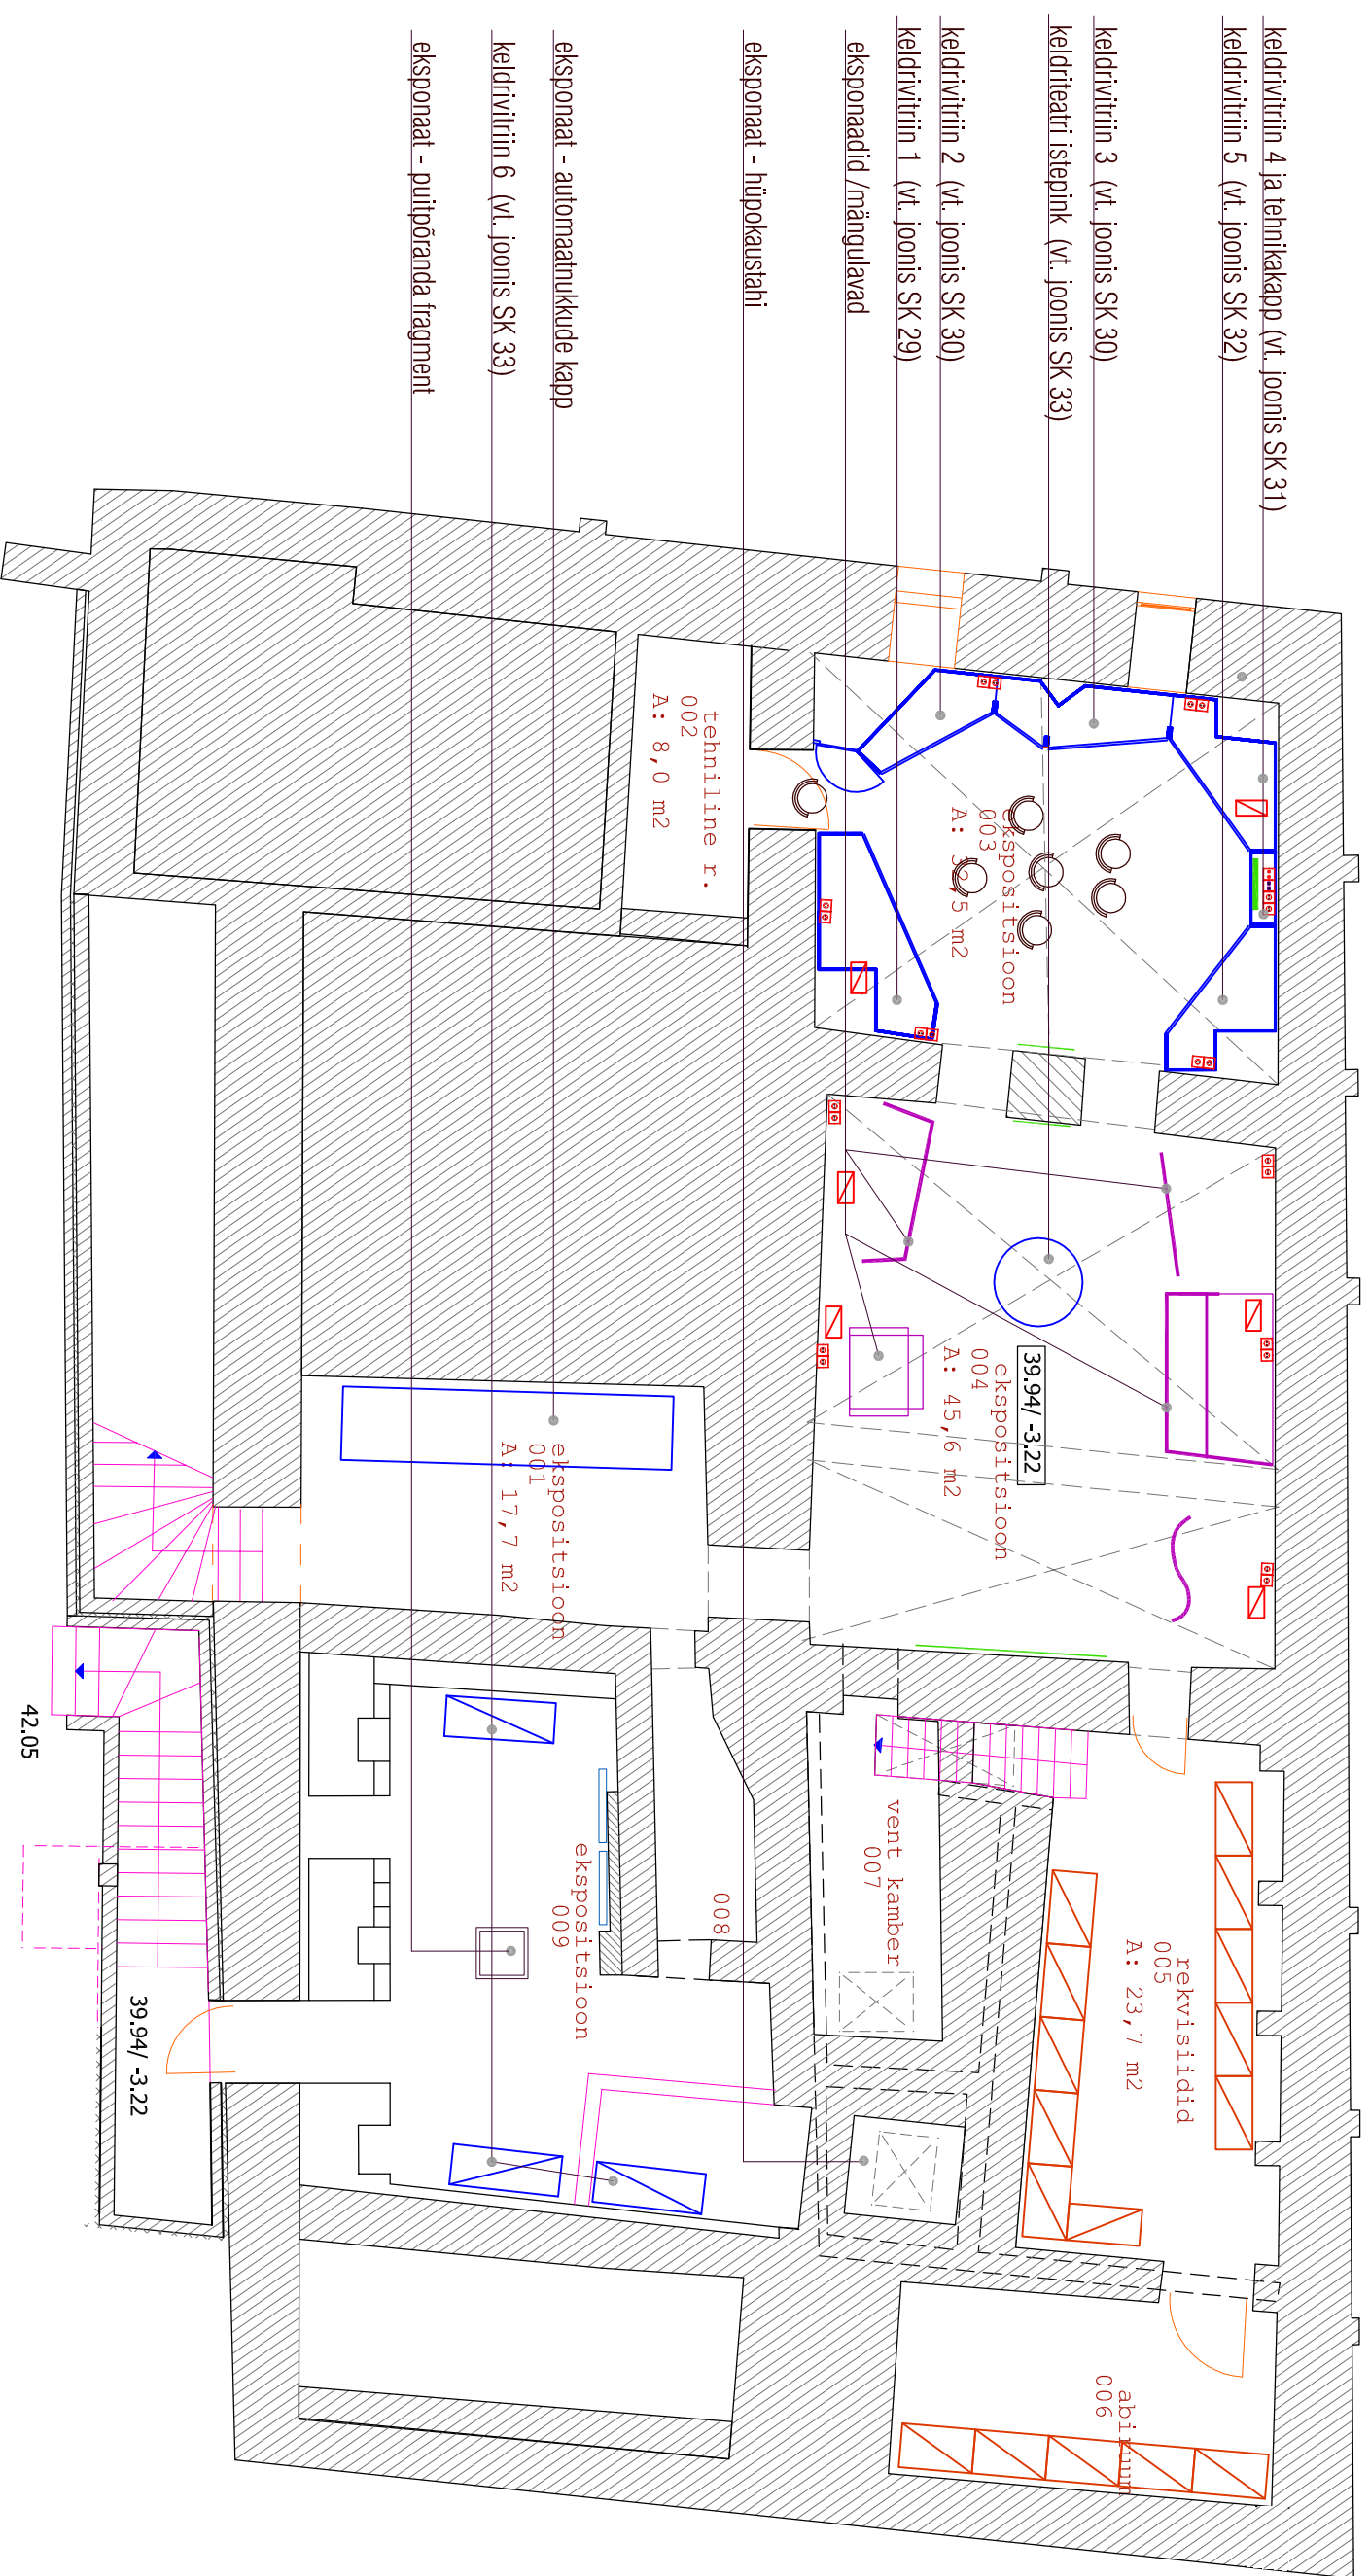

LAIKA, BELKA & STRELKA OÜ

VENE 21-1, TALLINN, 10123 EESTI
tel. (372) 6464464
e-posti lps@laikabelkastrelka.ee

TELLUVA:	ARC PROJEKT OÜ TARTU LINNAVALITSUS	SIS. ARH.	T. TAMMELAAN
OBJEKT:	TARTU MÄNGUASJAMUUSEUMI TEATRIMAJA - LÜTSU 2, TARTU	SIS. ARH.	M. JÜRGENSON
STADIUM:	PÕHIPROJEKT SISEKUIJUNDUS	KUNSTNIK	K. LEPLAND
JOOJONIS:	MOOT M 1:100	KUIUP.	
LEHT			deisember 2009
			SK 1