2. KORRUSE SISUSTUSE PLAAN

M 1:100

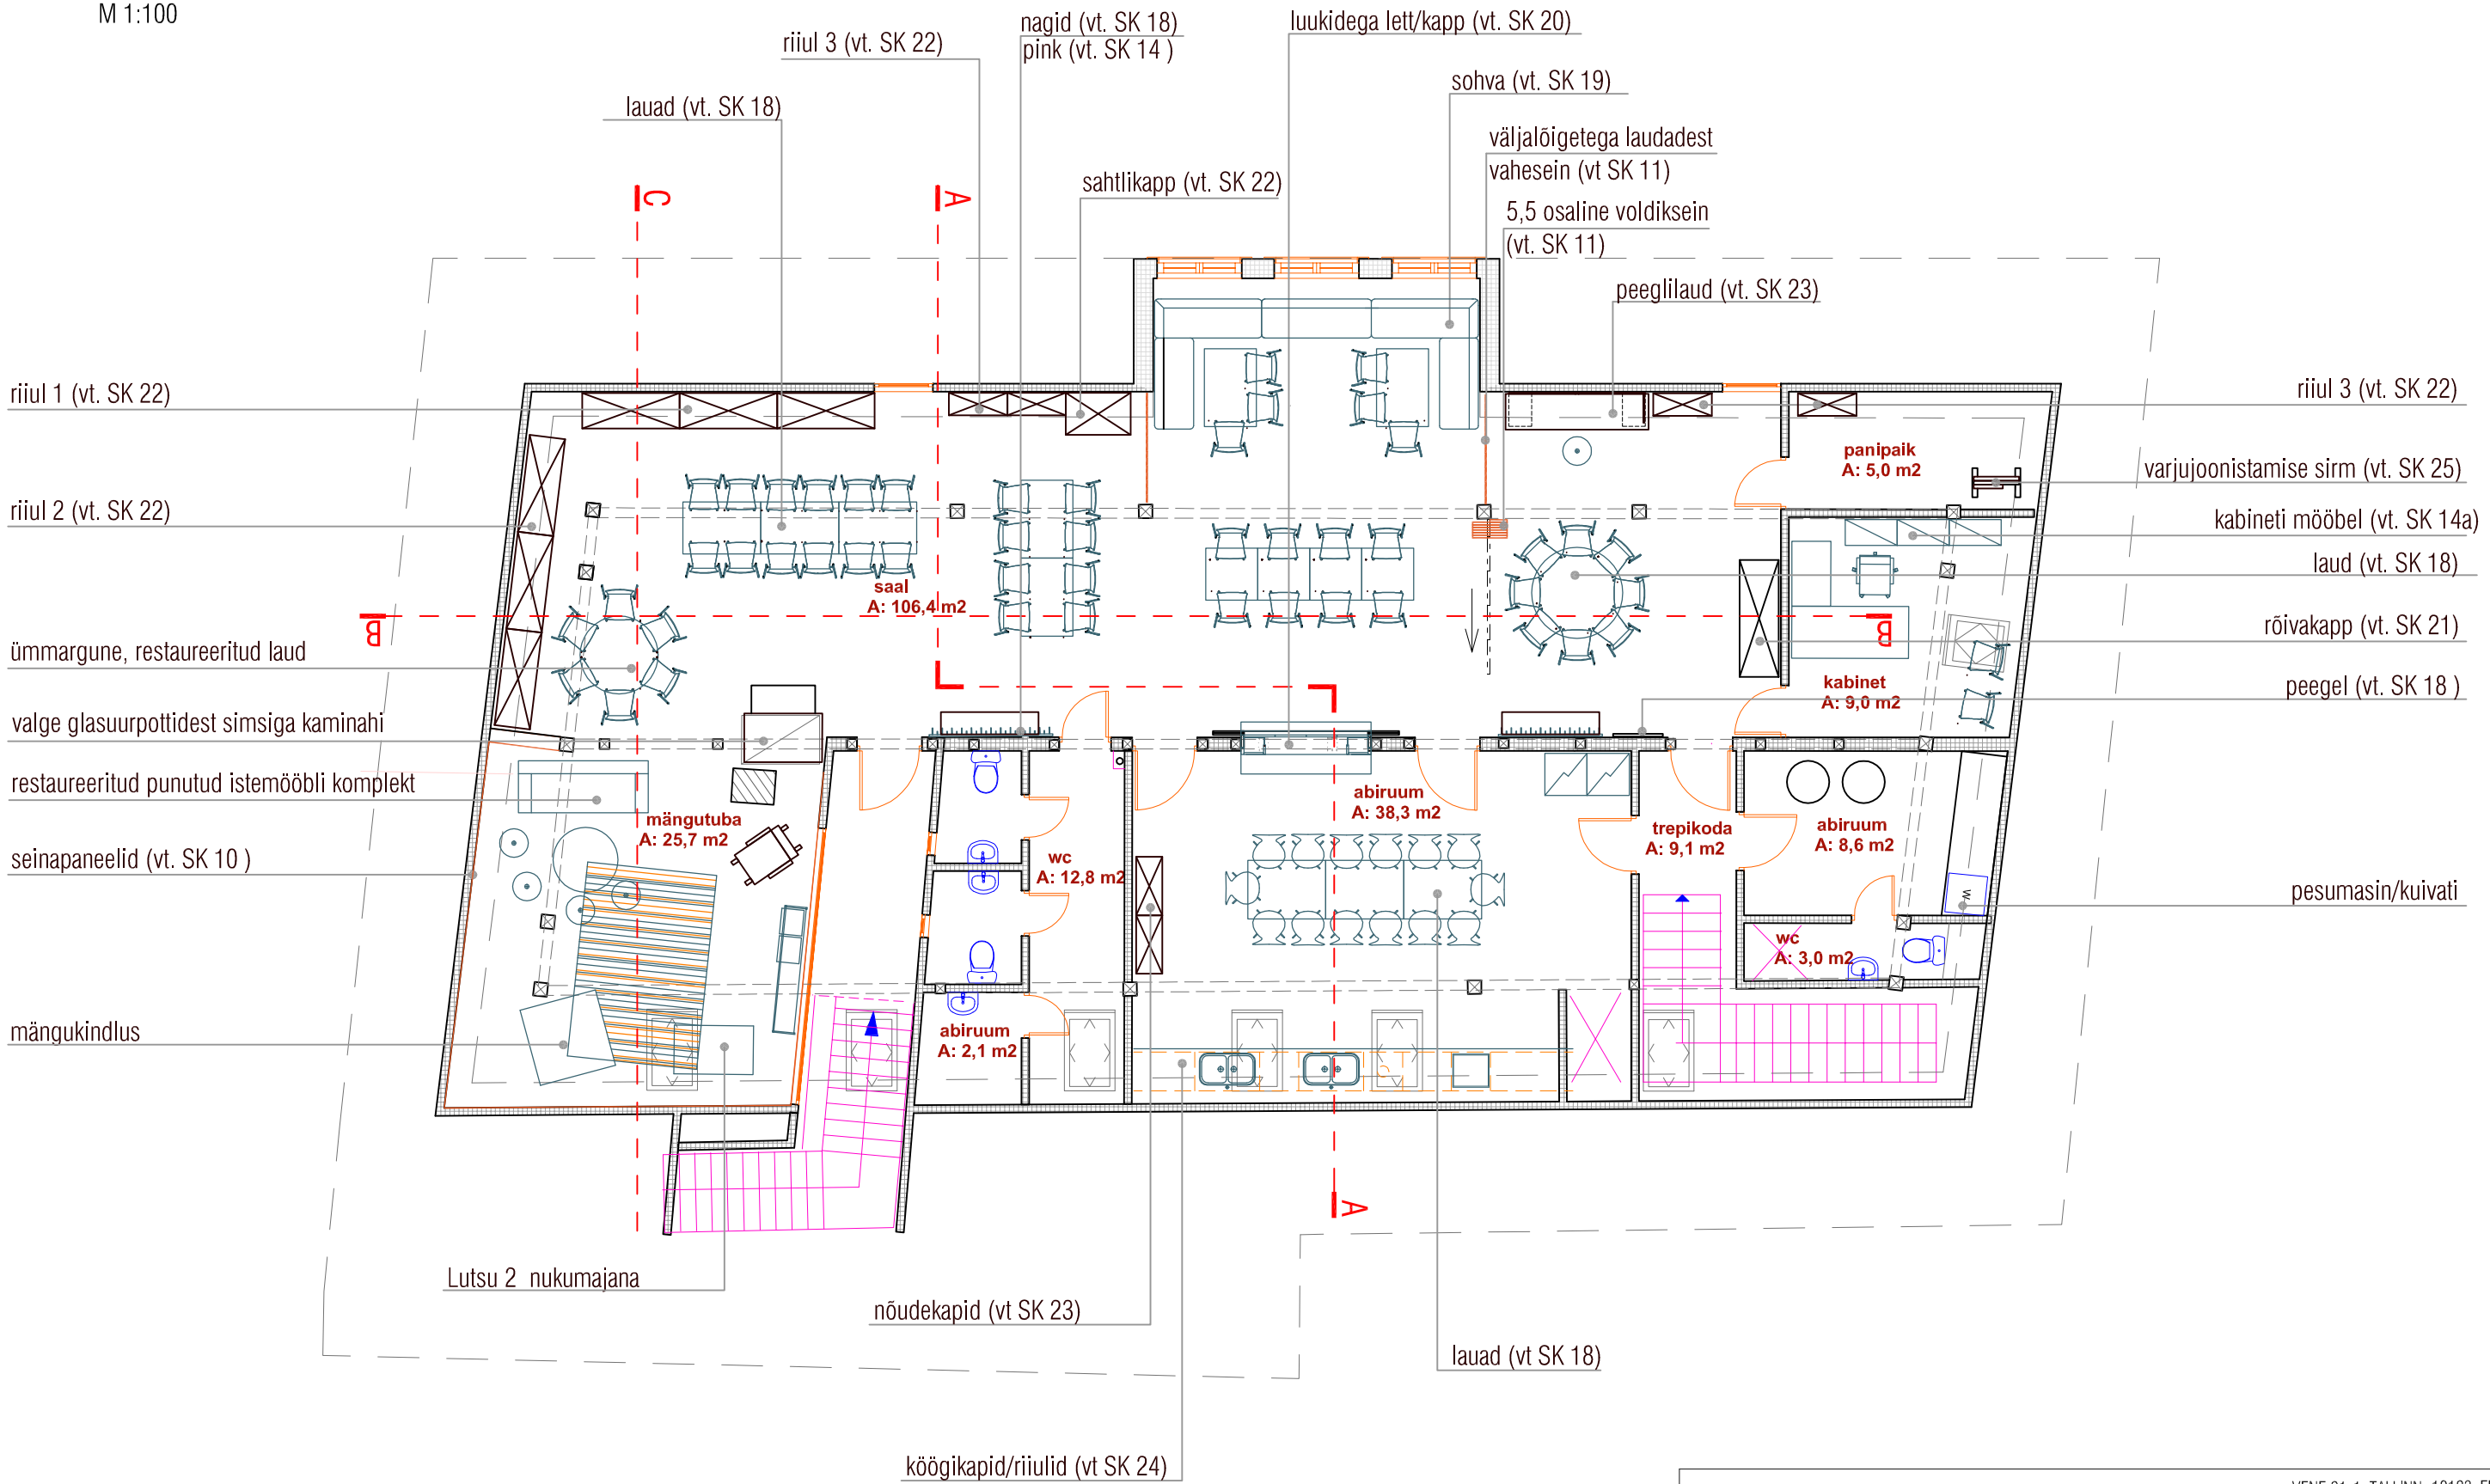

LAIKA, BELKA & STRELKA OÜ			VENE 21-1, TALLINN 10123 EESTI tel. (372) 6464464 e-post Lbs@laikabelkastrelka.ee
TELLIJA: ARC PROJEKT OÜ	SIS. ARH.	T. TAMMELAAN	
	SIS. ARH.	M. JÜRGENSON	
	KUNSTNIK	K. LEPLAND	
OBJEKT: TARTU MÄNGUASJAMUUSEUMI TEATRIMAJA - LUTSU 2, TARTU			
	MÕÕT M 1:100	KUUP:	oktoober 2009
STAADIUM: PÕHIPROJEKT SISEKUJUNDUS	JOONIS: 2. KORRUSE SISUSTUSE PLAAN	LEHT	**SK 3**