


Tartu idapoolne ringtee | Ehitusetapid

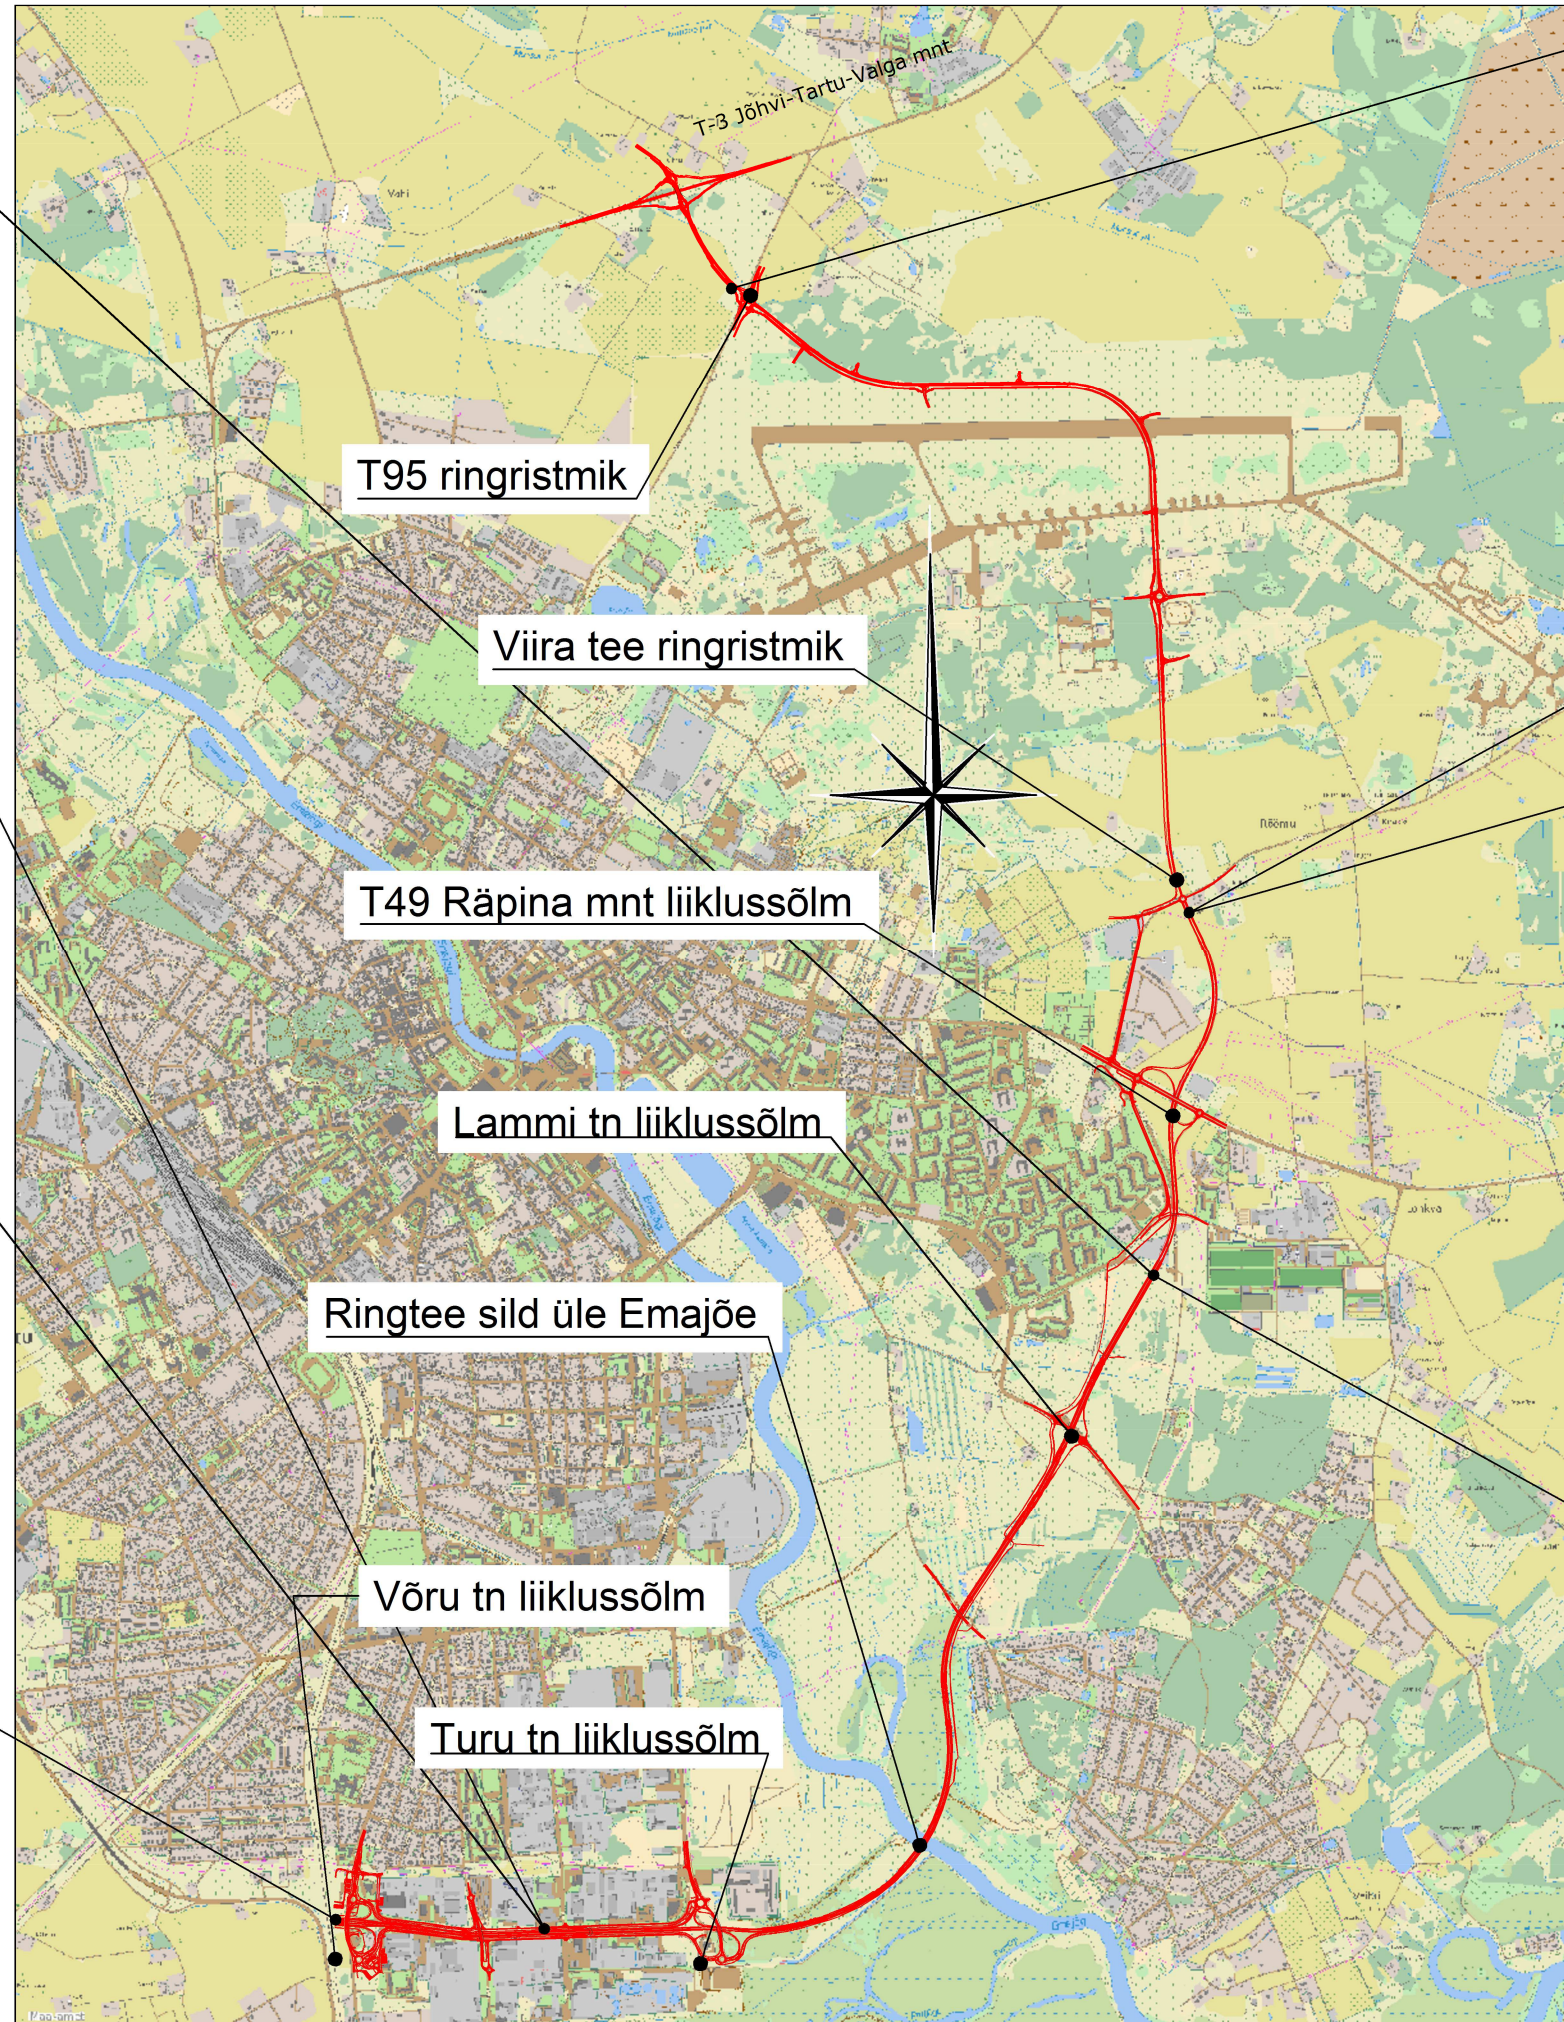

II ehitusetapp | Turu tn - Lammi tee

Näitaja	Väärtus
Eelprojekti algus	14.10.2008
Eelprojekti lõpp	30.04.2010
Ehituse algus	2011 4kv
Ehituse lõpp	2013 4kv
Taotluseelarve	310 MEEK
Pikkus	4.8km
Ringtee sild	400m
Viadukte	3 tk

IV ehitusetapp | Viira tee - E264

Näitaja	Väärtus
Eelprojekti algus	14.10.2008
Eelprojekti lõpp	30.04.2010
Ehituse algus	2011 4kv
Ehituse lõpp	2012 4kv
Eeldatav maksumus	100MEEK
Pikkus	4,30KM
Viadukte	0
KL tunneleid	3

I ehitusetapp | Võru tn liiklussõlm

Näitaja	Väärtus
Eelprojekti algus	14.10.2008
Eelprojekti lõpp	30.04.2010
Ehituse algus	2011 1kv
Ehituse lõpp	2012 2kv
Taotluseelarve	120 MEEK
Lõigu pikkus	1,00KM
Viadukte	2 tk

III ehitusetapp | Lammi tn - Viira tee

Näitaja	Väärtus
Eelprojekti algus	14.10.2008
Eelprojekti lõpp	30.06.2010
Teemaplaneeringu algus	02.2010
Teemaplaneeringu kehtestamine	10.2010
Ehituse algus	2011 2kv
Ehituse lõpp	2013 2kv
Eeldatav maksumus	150MEEK
Pikkus	1,70KM
Viadukte	2

R:\project\kov\tartumaa\tartu- linn\tartu-ringtee-ida\2008-034_eelprojekt\2_Work\6_Finance\2008-034_projektala-skeem.dwg 18/02/2010



Tartu linn
Raekoja plats 3
51003 TARTU
ESTONIA
Tel. +372 7361111
Fax. +372 7361106
lv@raad.tartu.ee



Tartu vald
Kõrveküla
60501 TARTUMAA
ESTONIA
Tel. +372 7337750
Fax. +372 7337751
taruvv@tartuvv.ee



Ramboll Eesti AS
Laki 34
12915 TALLINN
ESTONIA
Tel. +372 664 5808
Fax. +372 664 5818
info@ramboll.ee

Ramboll Finland Oy
Piispanmäentie 5 (PL 3)
02240 ESPOO
FINLAND
Tel. +358 20 755 611
Fax. +358 20 755 6201
info@ramboll.fi