



# TINGMÄRGID

-  Planeeringuala piir
-  Olemasolev krundipiir
-  Olemasolev hoone
-  Olemasolev puu/ põõsas

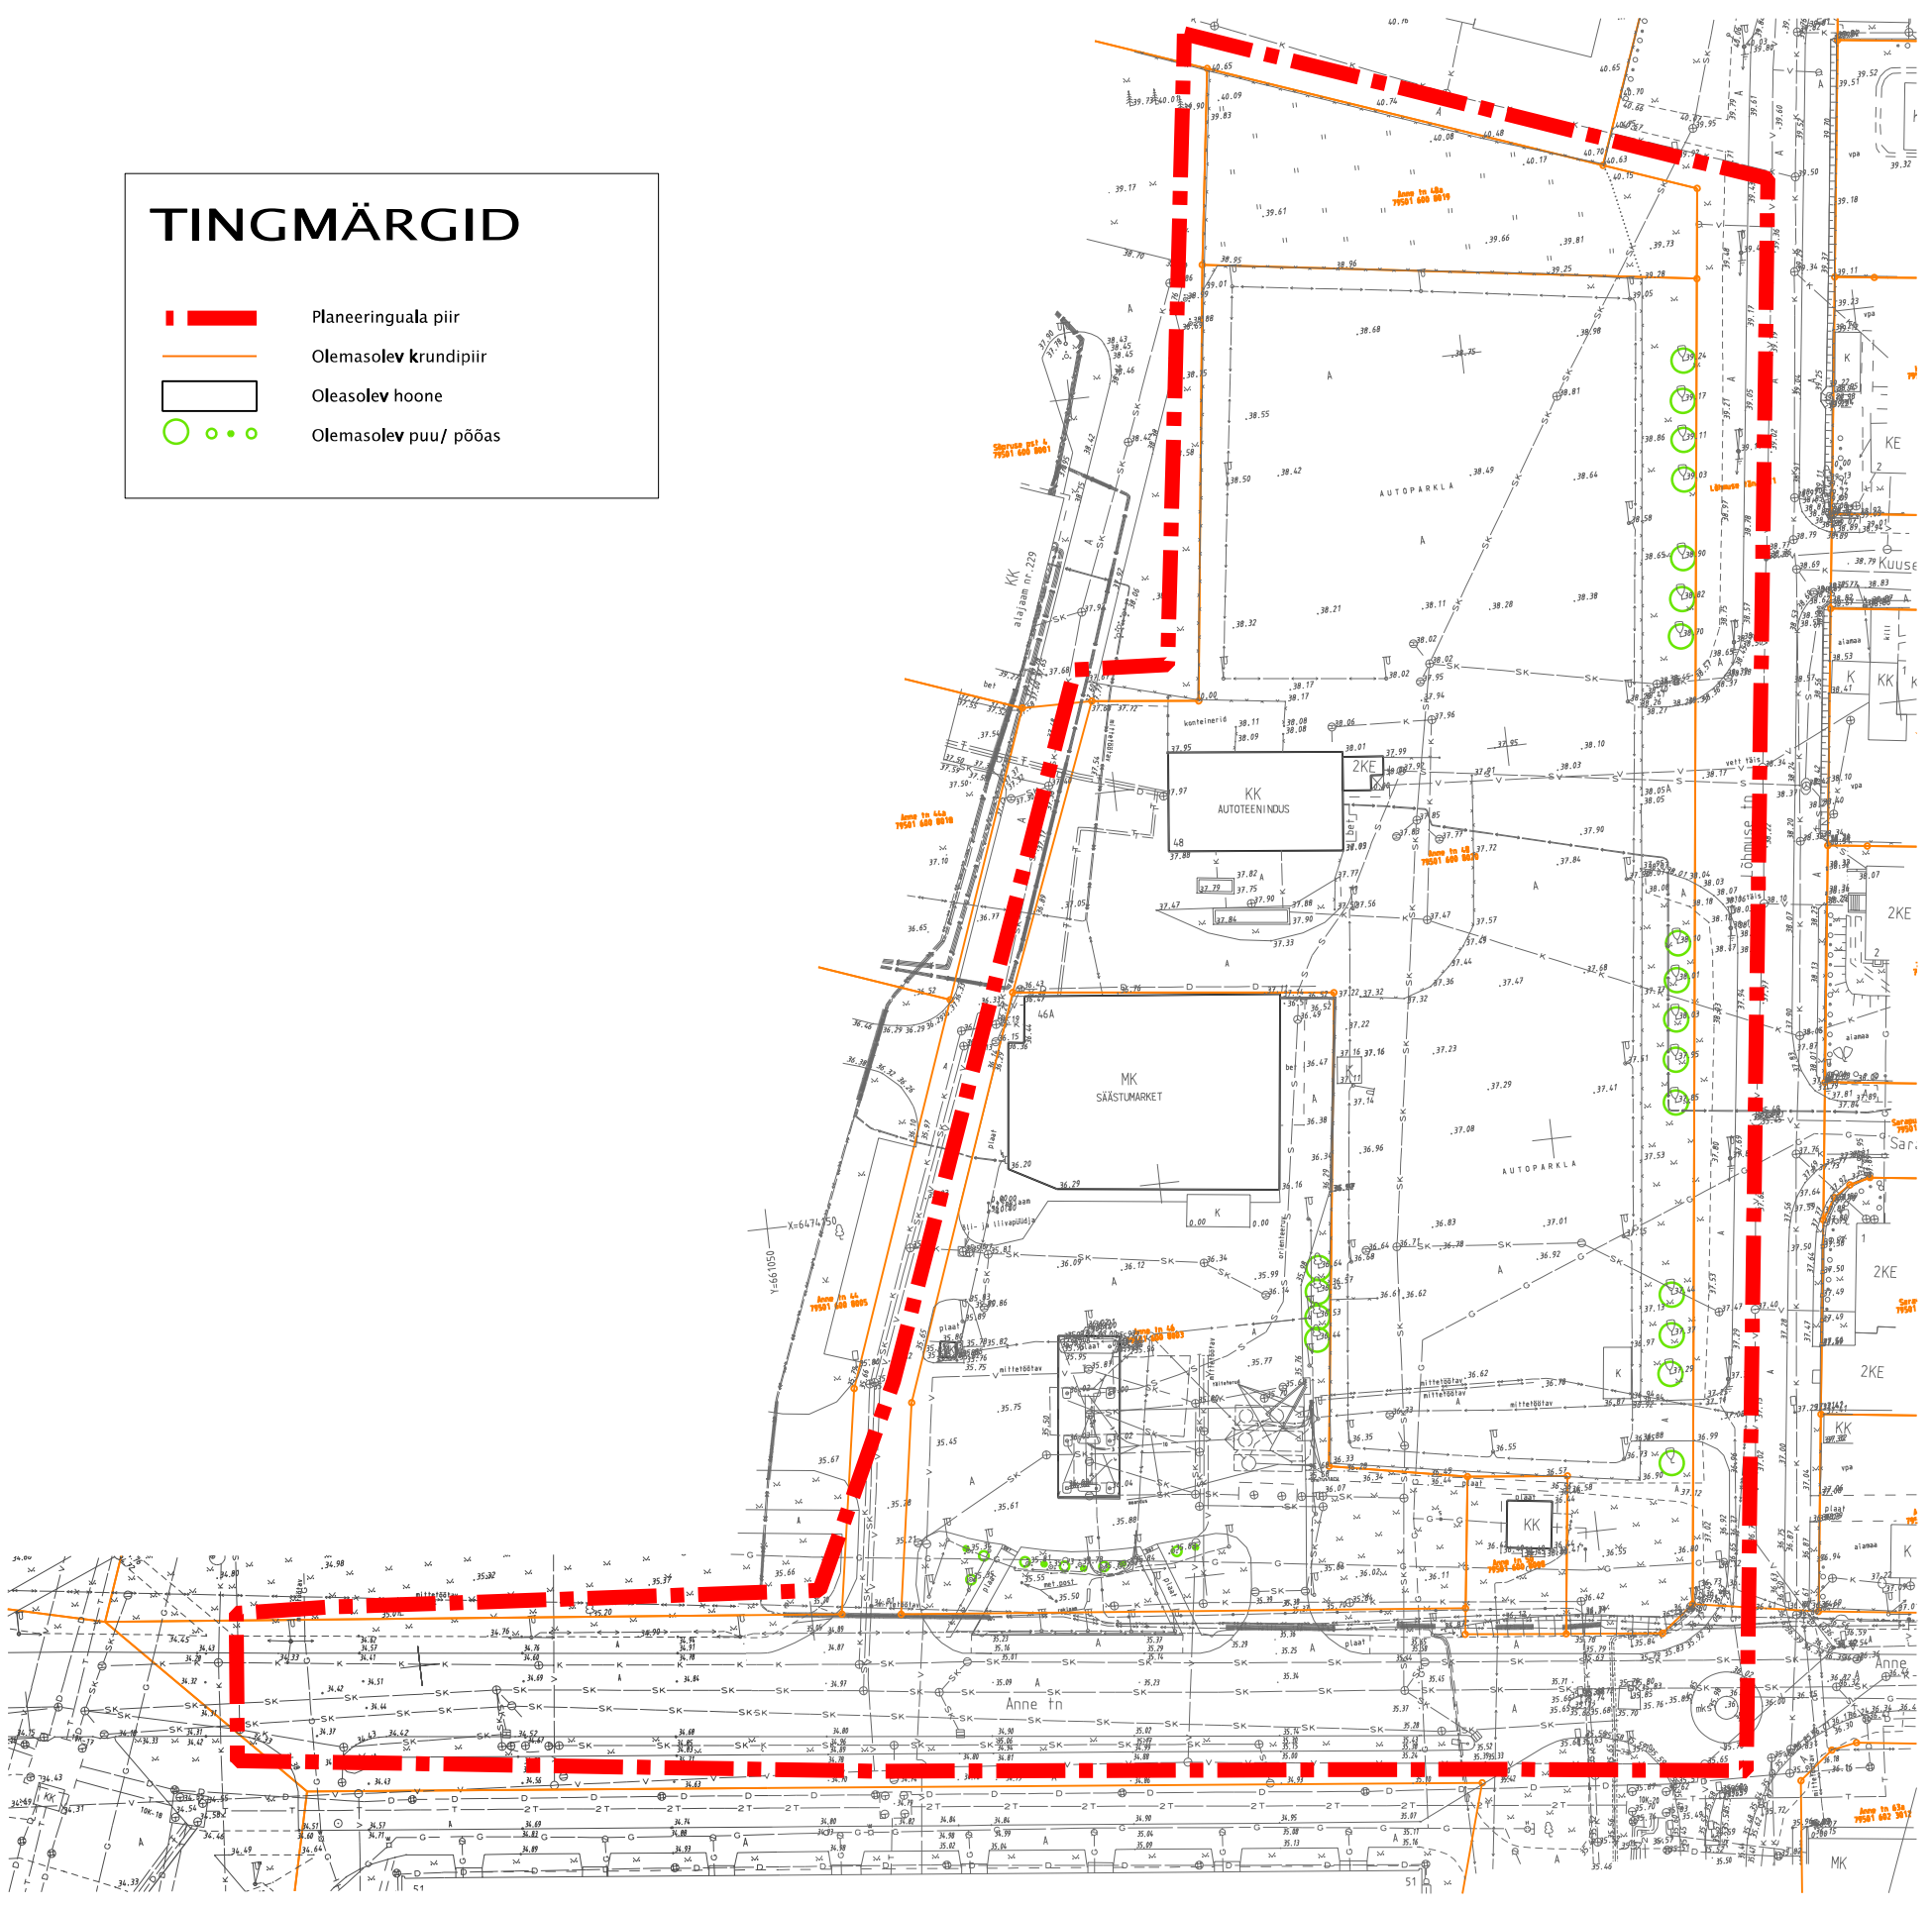

 Töö nimetus <b>Anne 46, 48, 48A kruntide ja lähiala detailplaneering</b>		Mööbleva: 1: 500	
		Arhiivi nr: A-1784	
Objekti asukoht: <b>Tartu linn</b>	Allkri: <b>Heiki Kalberg</b>	Kuupäev: <b>02.11.09</b>	Joonise nimetus: <b>Olemasoleva olukorra joonis</b>
Planeerija: <b>Mirko Traks</b>	Allkri: <b>Mirko Traks</b>	Kuupäev: <b>02.11.09</b>	Projekti staadium: <b>DP</b>
		Töö nr: <b>1784DP08</b>	Joonise nr.: <b>2</b>