


TINGMÄRGID:

- RIIA TN 191-** krundi aadress
- detailplaneeringu ala piir
  - olemasolev krundipiir
  - planeeritud krundipiirid
  - olemasolev juurdepääs krundile
  - olemasolevad liiklussuunad
  - kitsenduste piir
  - likvideeritav objekt
  - planeeritud prügikonteinerid
  - planeeritud tee ja parkimiskohad
  - planeeritud juurdepääs krundile
  - planeeritud liiklussuunad
  - planeeritud piiratud teeservituut
  - planeeritud ja olemasolevad puud
  - planeeritud kitsendus
  - planeeritud ajutine teeservituut
  - planeeritud hoonestusala ehitusjoon
  - väljasõidu keeluala
  - planeeritud jalakäijate liikumissuunad
  - olemasolev põhihoone
  - olemasolev kõrvalhoone

Riia tn189 omanik  
Ventela Mesi  
olen nõus planeeringus esitatuga  
10.jaanuar 2008.a.

- 1.POS 3,orjenteeruv pindala 533m2  
sihtotstarve 100% elamumaa
- 2.POS 1,orjenteeruv pindala 1027m2  
sihtotstarve 100% elamumaa
- 3.Riia 189, orjenteeruv pindala 2471m2  
sihtotstarve 100% elamumaa
4. POS 2, orjenteeruv pindala 1384m2  
sihtotstarve 100% elamumaa

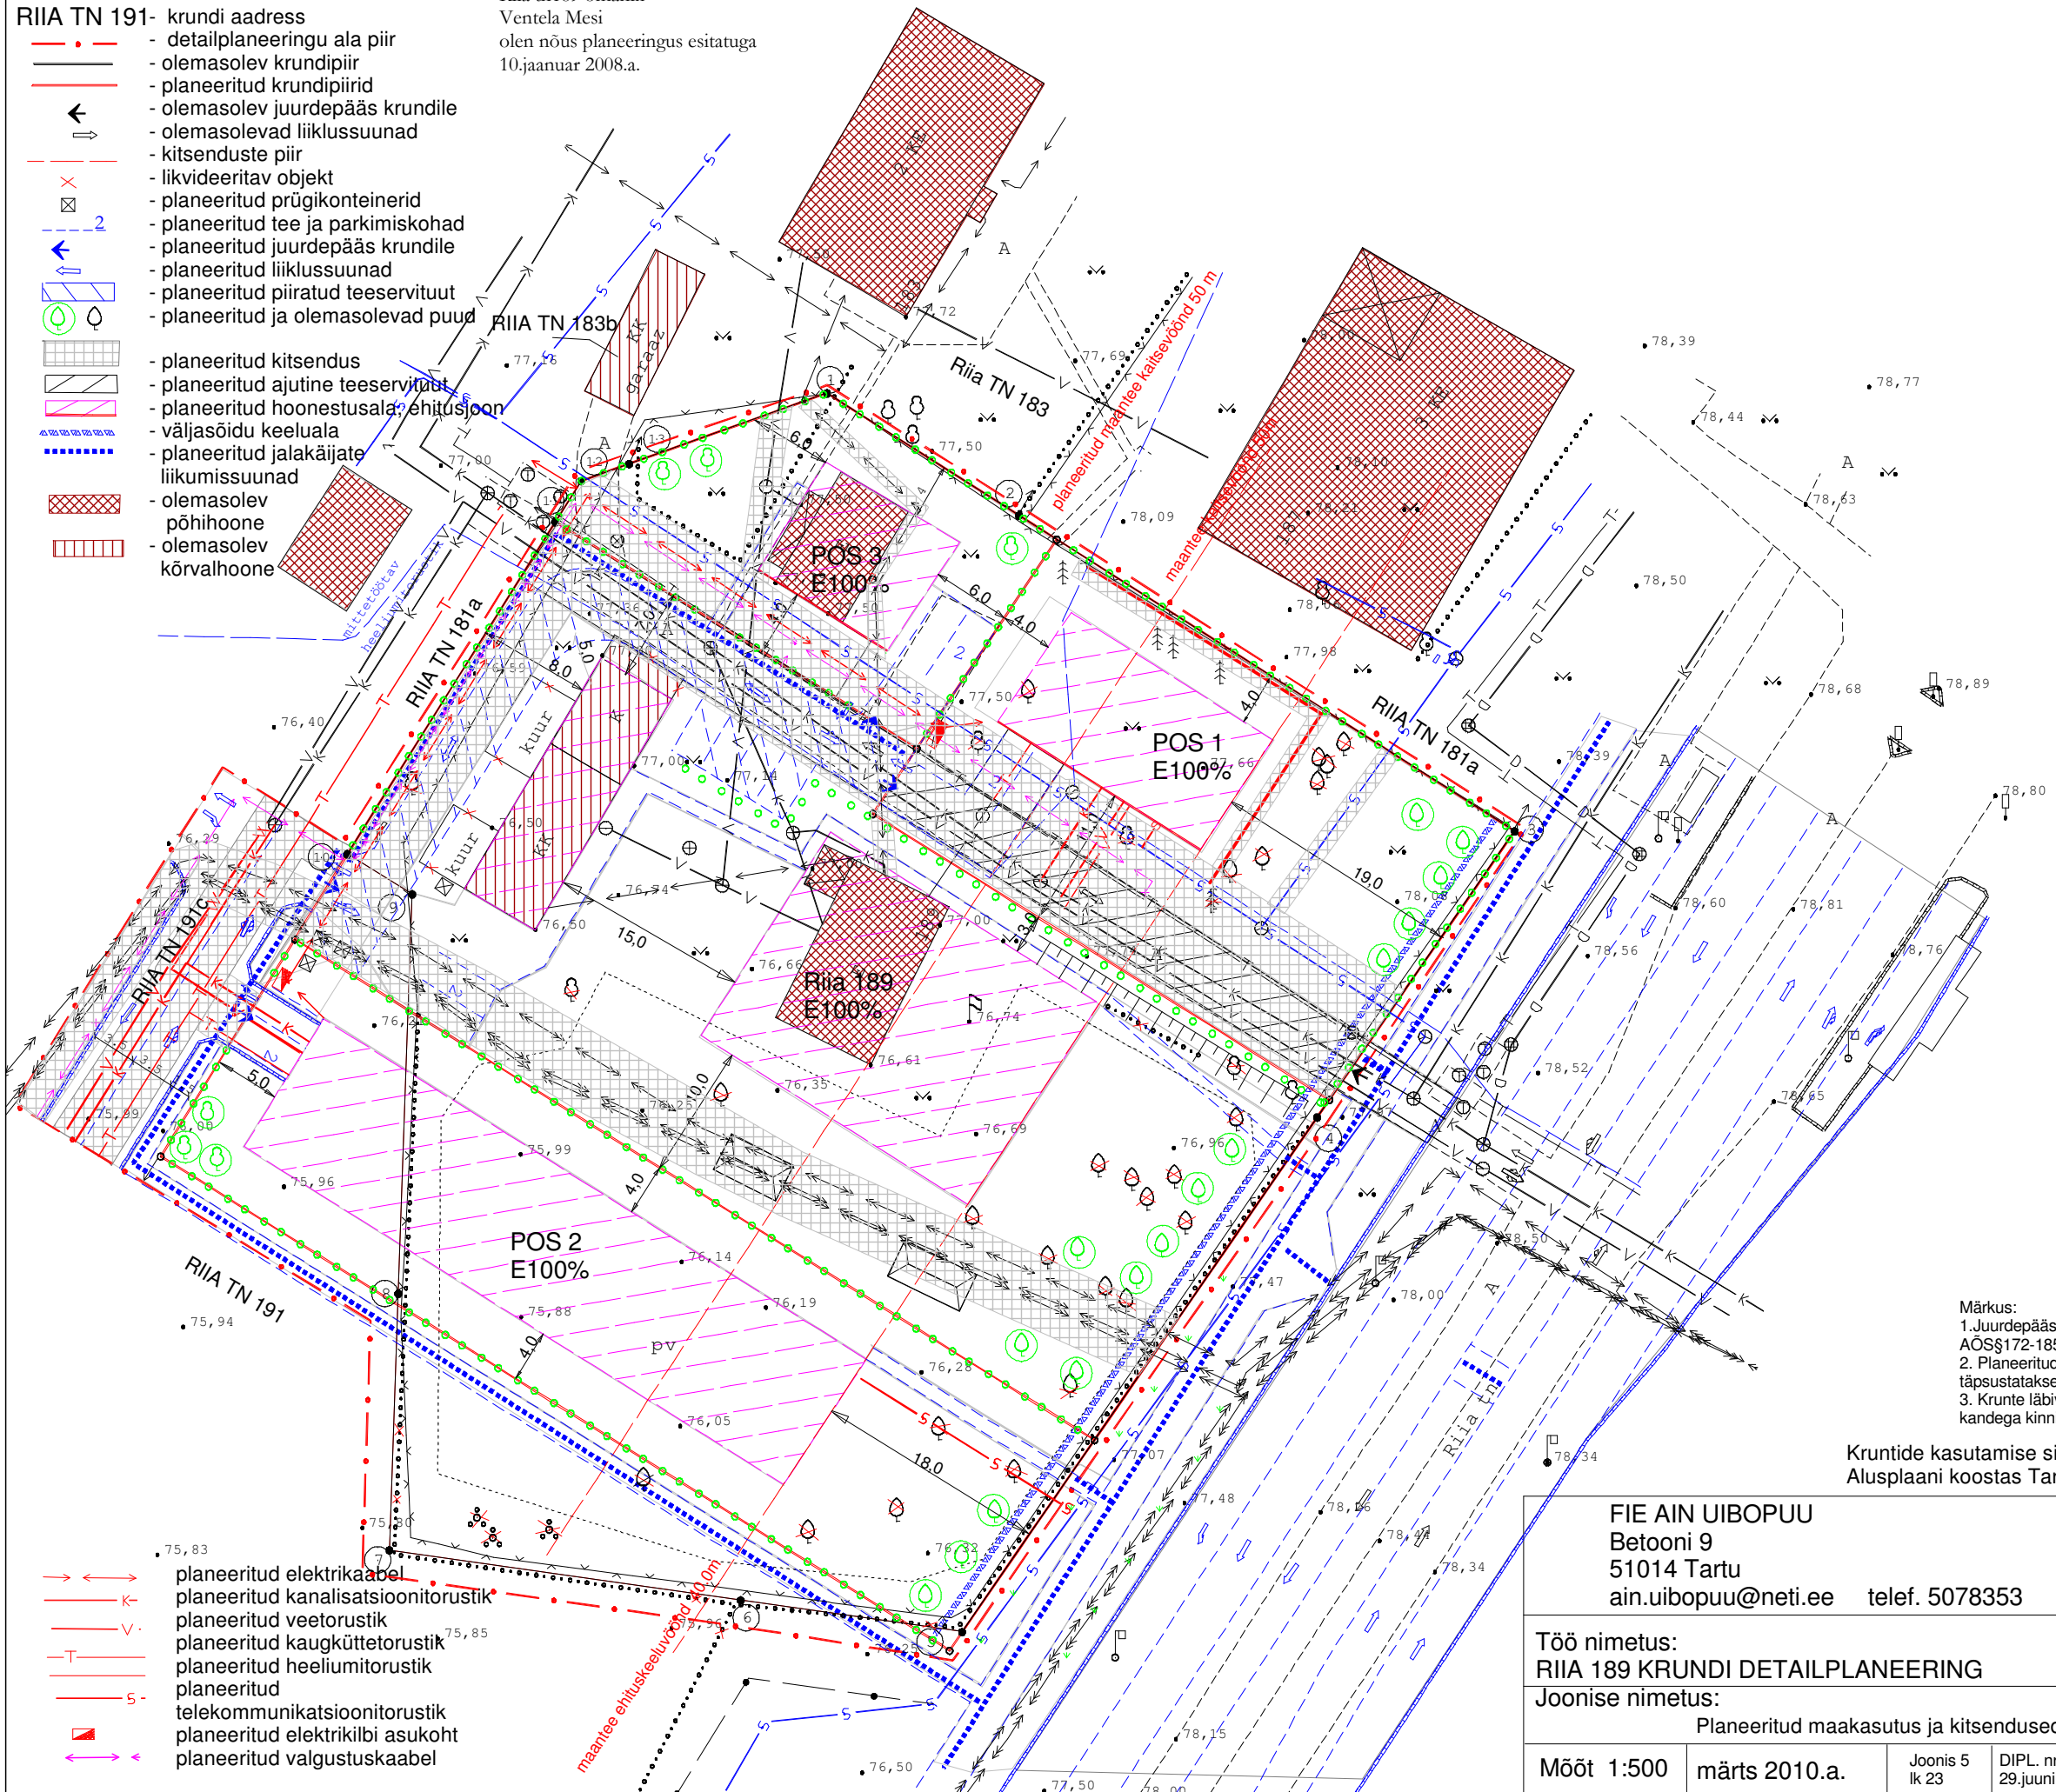

Märkus:  
1.Juurdepääsuteede servituutalad moodustada vastavalt AÕS§172-185 alusel kandega kinnistusraamatusse.  
2. Planeeritud katastriüksuste joonmõõdud ja pindalad täpsustatakse katastriüksuste plaanide koostamise käigus.  
3. Krunde läbivatele tehnovõrkudele moodustada servituutala kandega kinnistusraamatusse.

Kruntide kasutamise sihtotstarve -elamumaa E100%  
Alusplaani koostas Tartu Maakorralduse OÜ märts 2006 a(KE5752)

FIE AIN UIBOPUU Betooni 9 51014 Tartu ain.uibopuu@neti.ee telef. 5078353		Töö nr. DP-06/002	
Töö nimetus: RIIA 189 KRUNDI DETAILPLANEERING		Tellija: VENTELA MESI	
Joonise nimetus: Planeeritud maakasutus ja kitsendused		Amet juhataja	Nimi Ain Uibopuu
Mõõt 1:500		koostas Piia Uibopuu	Allkiri
märts 2010.a.	Joonis 5 lk 23	DIPL. nr. 1234 29.juunil 1993 a.	