




Vaade planeeringualale Oksa tn poolt

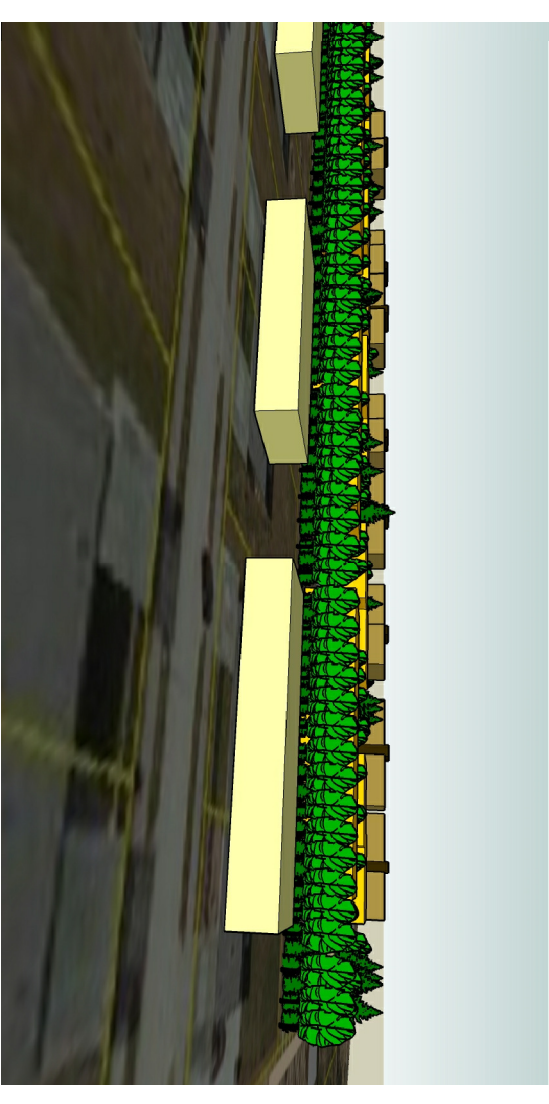


Vaade planeeringualale Lehe tn poolt

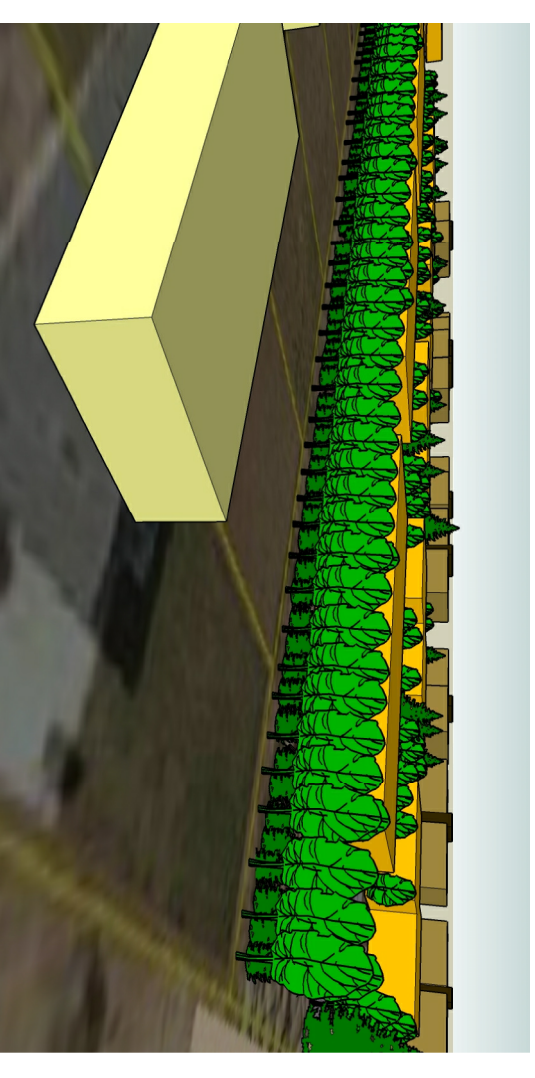

Vaade planeeringualale Lehe tn poolt

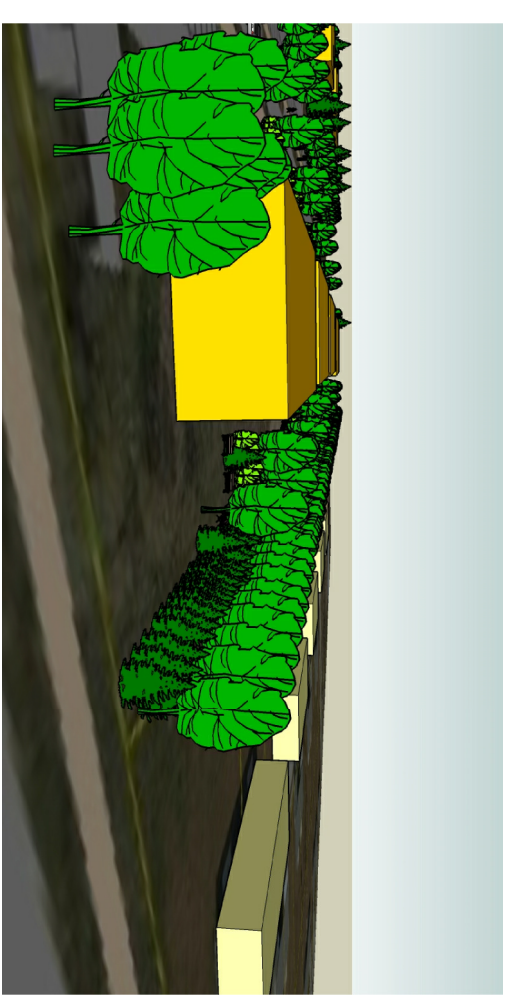

Vaade planeeringualale Jaama tn poolt

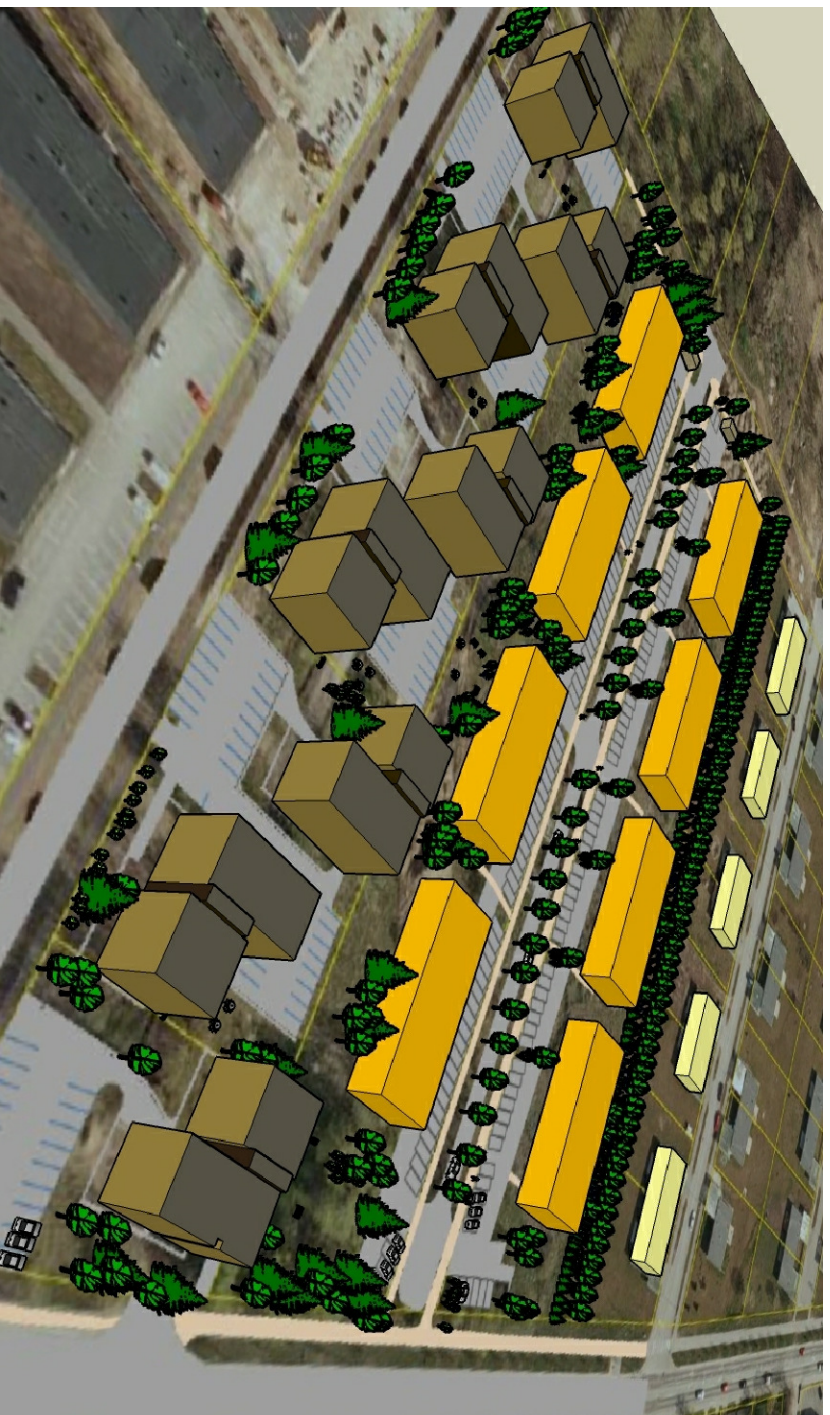

Vaade planeeringualale ülalt

<p><b>VALLIKRAAVI</b>  <b>KINNISVARA</b></p> <p>Sõbra 54, Tartu, 50106 Tel: 7 413 288, 53484495, faks: 7 413 201 reg. nr 10051688 e-mail: tihh@vallikraavilee</p>		<p>Töö number:</p> <p><b>03/09</b></p>	<p>Kauplemis- ja registreerimisnumber:</p> <p>18.08.2010</p>
<p>Tellijä: <b>AS Vallikraavi Kinnisvara</b></p> <p>Projektsuht: <b>Astrid Arula/ Triin Nurmssalu</b></p> <p>Planeerija: <b>Astrid Arula/ Triin Nurmssalu</b></p>	<p>Töö nimetus:</p> <p><b>LADVA TN 1 JA LADVA TN 2 KRUNTIDE DETAILPLANEERING</b></p>	<p>Objekti asukoht:</p> <p><b>Tartu linn, Jaamamõisa linnaosa</b></p>	<p>Moodur:</p> <p>7</p>
		<p>Joonise nimetus:</p> <p><b>Illustreeriv joonis</b></p>	<p>Standard:</p> <p>DP</p>