












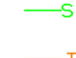





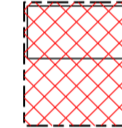

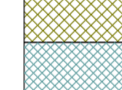


LEPPEMÄRGID

-  detailplaneeringu ala piir
-  olemasolev krundi piir
-  planeeritud krundi piir
-  planeeritud puitpiire krundi piiril
-  planeeritud ehitise tinglik asukoht
planeeritud hoonetusala piir
-  planeeritud sõidutee asfaltkate äärekiviga
-  planeeritud parkla murukivikate äärekiviga
-  planeeritud kõnnitee betoonkivikate äärekiviga
-  liiniservituut
-  planeeritud kõrghaljastus
-  olemasolev säilitatav kõrghaljastus
-  olemasolev likvideeritav puu
-  ümbertõstetav alajaam
-  planeeritud tänavavalgusti juurdepääsuteel
-  planeeritud vesi
-  planeeritud kanalisatsioon
-  planeeritud sademeveekanaliseerimine Filosoofi 19B
-  planeeritud kaugkütte trass
-  planeeritud madalpingekaablid
-  planeeritud sideühendus
-  olemasolev maaalune hüdrant nr 33

 

Märkused:

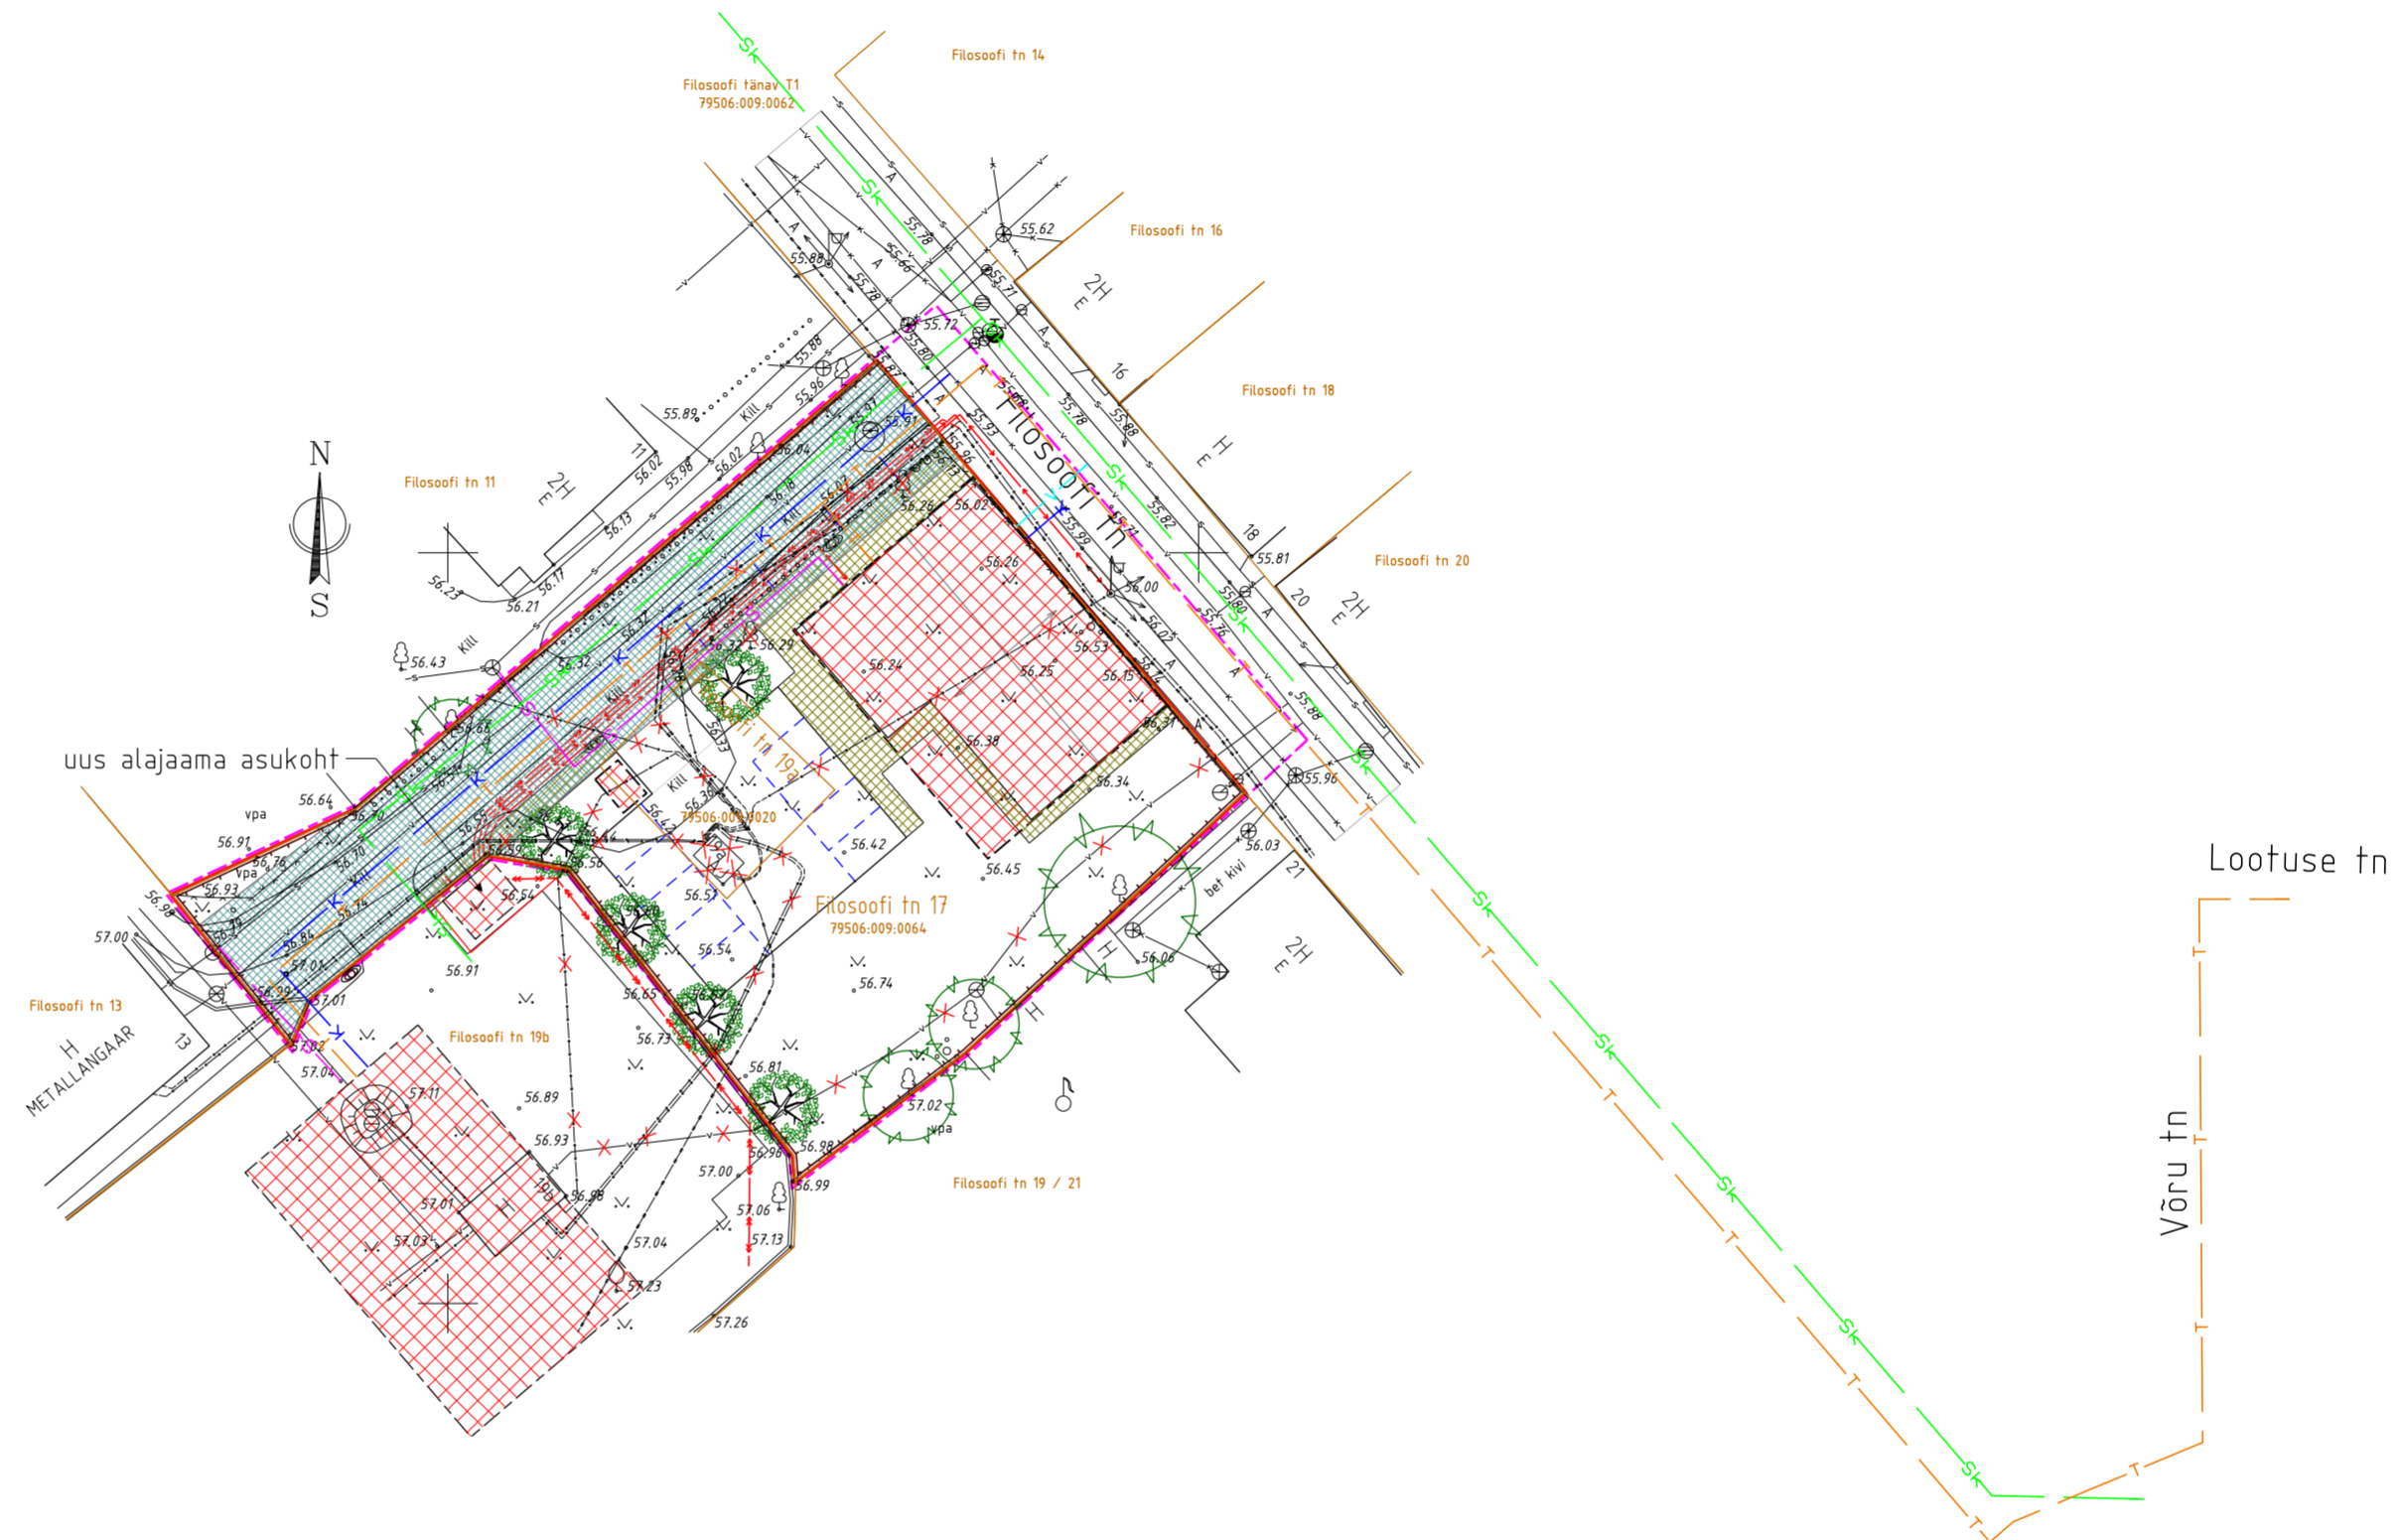1. Planeeritud tehnovõrkude asetused on aluseks edasisele projekteerimisele ja ühenduste asukohad võivad täpsustuda.
2. Joonisele on kantud peale Filosoofi 18B krundi ja lähiala detailplaneeringuga planeeritud tehnovõrgud.
3. Enne projekteerimist tellida võrguvaldajalt projekteerimistingimused.

SIIM PÖLLUMAA

TÖÖ NR.	247/10	ARHITEKTIBÜROO	
STADIUM	DP	J. Kuperjanovi 16, Tartu; tel.5162107; MTR nr EP10085374-001	
MÕÖTKAVA	1: 500		
AASTA	2010	planeerija	arhitekt JÜRI SIIM

**Filosoofi tn 17 ja Filosoofi tn 19
kruntide detailplaneering**

Tehnovõrkude planeering joonis 6