




VAADE PIKI
KALDA TEEDE
KESKLINNA
SUUNAS



VAADE PIKI KALDA TEEDE
PROJEKTEERITUD MAXIMA
SUUNAS

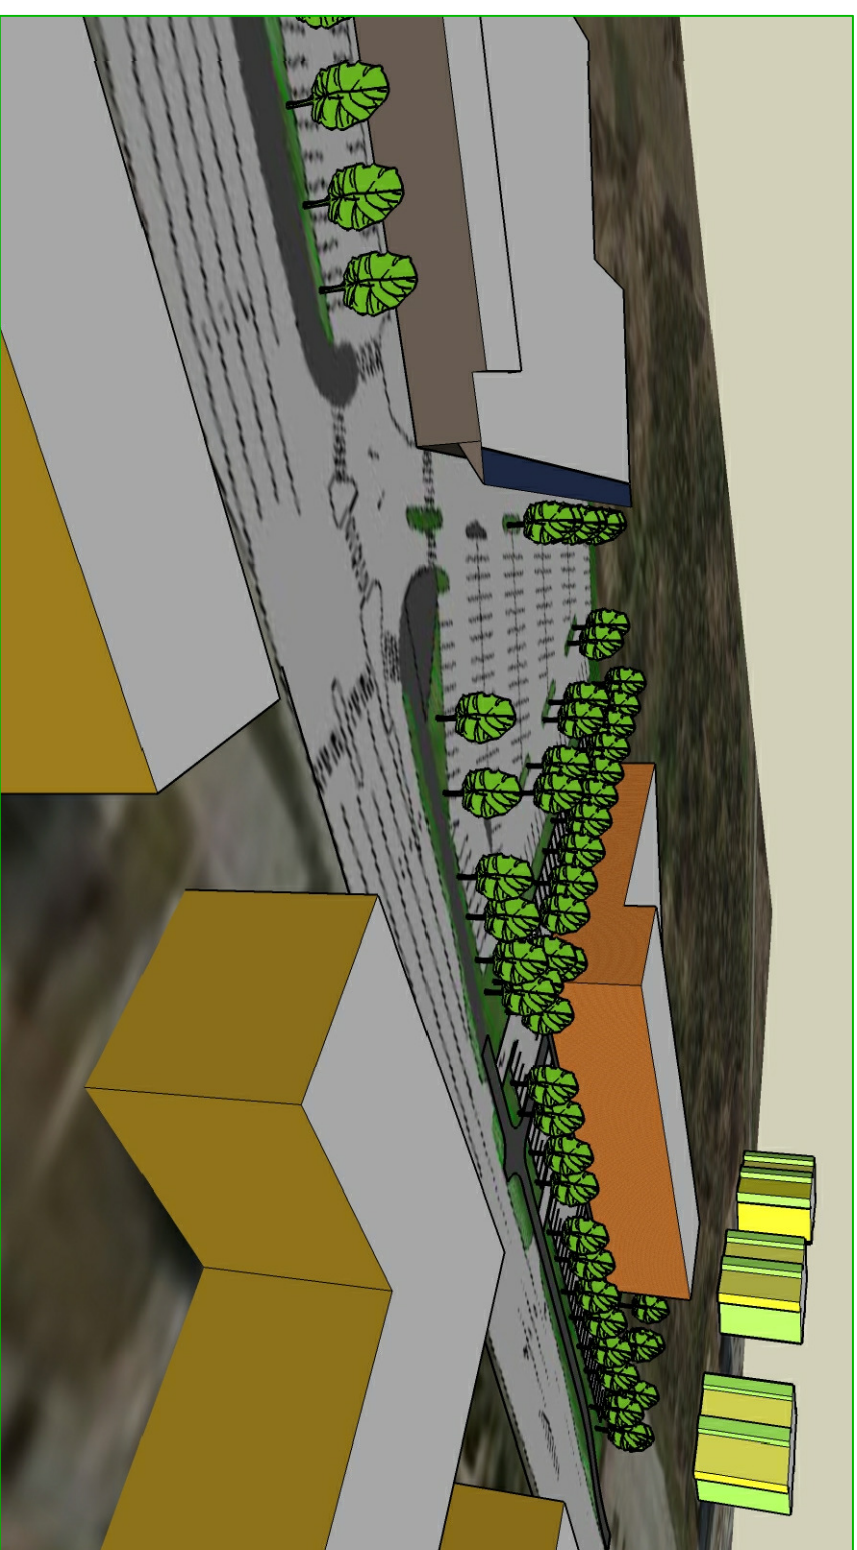

VAADE PLANEERINGUALALE JA KONTAKTVÖÖNDILE KALDA TEE POOLT



VAADE PLANEERINGUALALE JA NAABERKRUNDILE KÕRGEHALT



VAADE PLANEERINGUALALE KALDA TEE POOLT

 VALLIKRAAVI KINNISVARA		Töö number: 02/09		Kuulub: 18.08.2010	
Sobia 54, Tartu, 50106 Tel: 7 413 288, 53484495 faks 7 413 201 Reg. nr. 00251688 e-mail: tih@vallikraavi.ee		Töö nimetus: KALDA TEE 13 KRUNDI DETAILPLANEERING		Joonise nr.: 8	
Tähtis: AS Vallikraavi Kinnisvara		Objekt asukoht: Tartu linn, Annelinna linnaosa		Mõõtkala: 1:500	
Projektiliit: Astid Arula, Tain Numsalu		Joonise nimetus: Illustreeriv 3D joonis		Standard: DP	
Planeerija: Astid Arula, Tain Numsalu					