


## Väljavõte Rebase 25 ja 27 kruntide ning lähiala detailplaneeringust

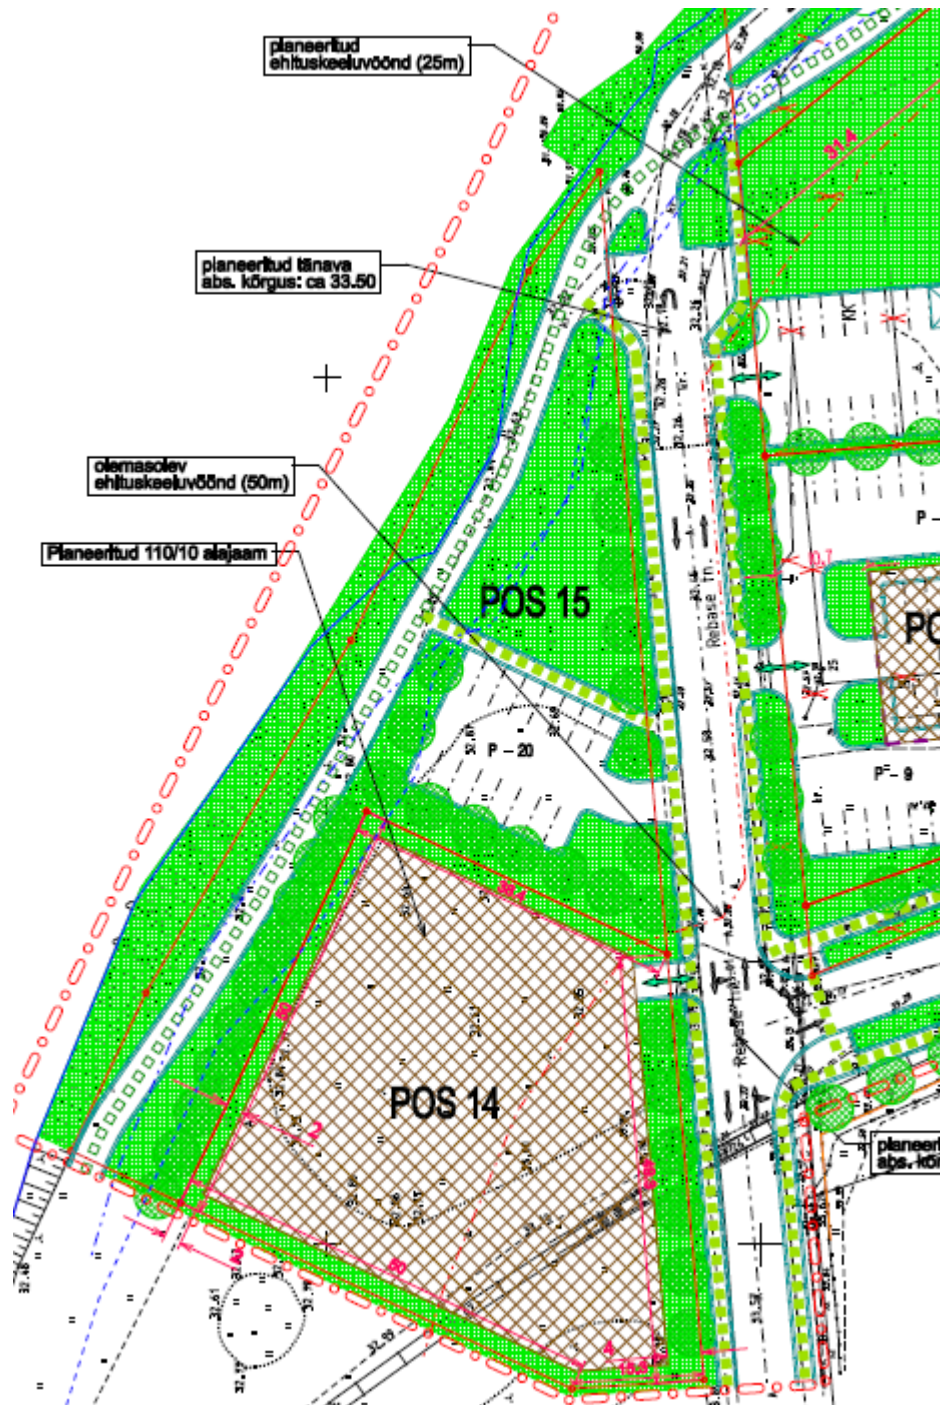

Väljavõtte teostas: K. Krasilnikova