



Vaade planeeringualale Oksa tn poolt

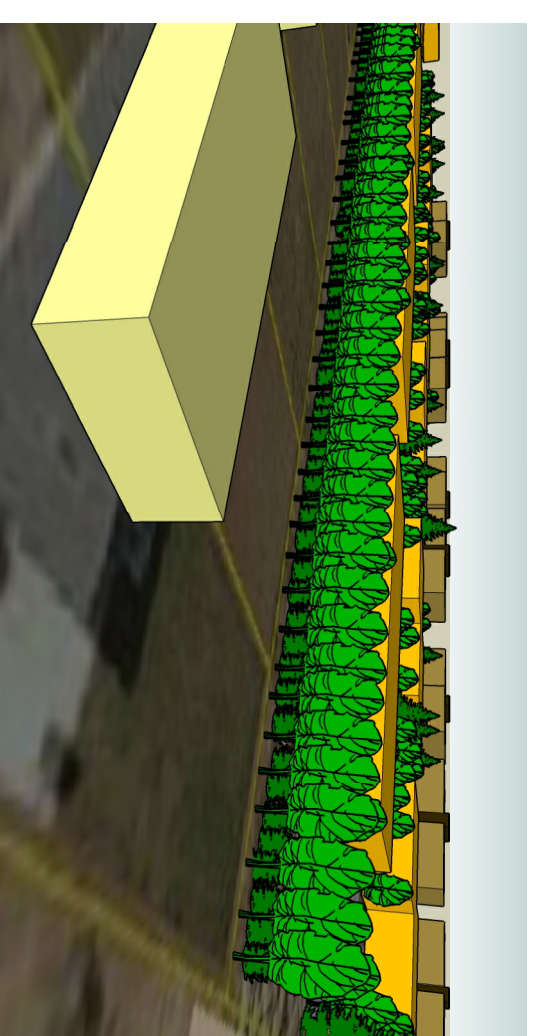


Vaade planeeringualale Lehe tn poolt



Vaade planeeringualale Lehe tn poolt

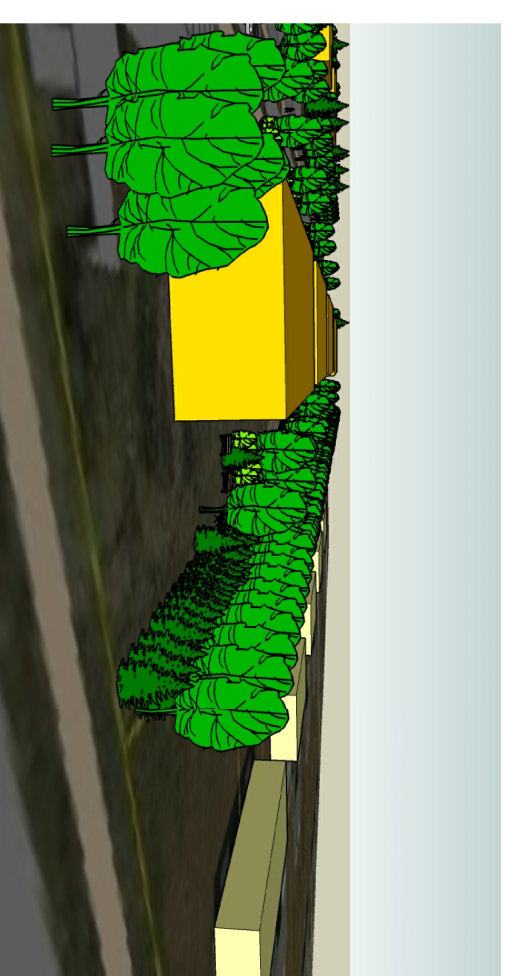

Vaade planeeringualale Jaama tn poolt

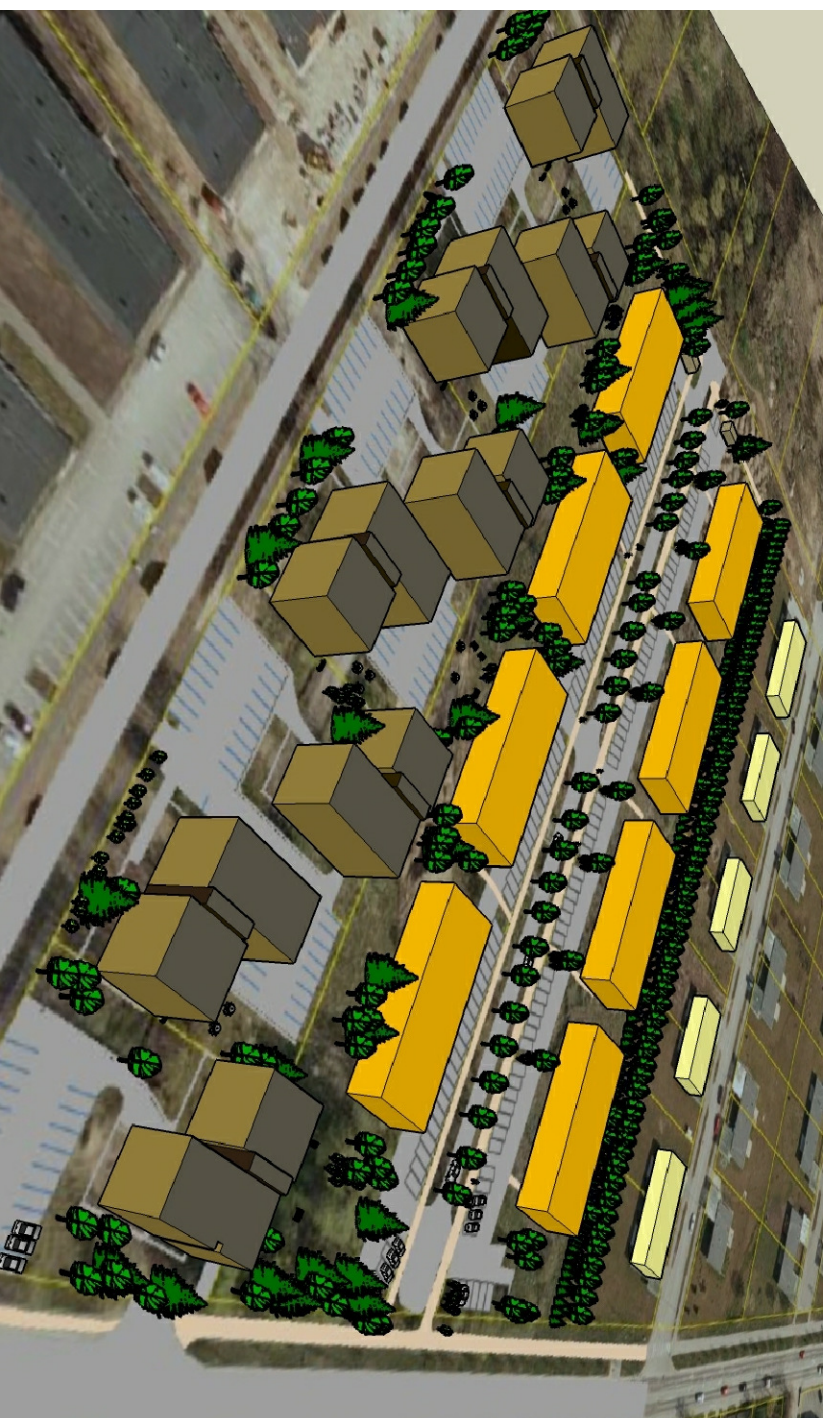

Vaade planeeringualale ülalt

<p><b>VALLIKRAAVI KINNISVARA</b></p> <p>Sobra 54, Tartu, 50106          Tel: 7 413 288, 53484495, faks: 7 413 201          Reg. nr 10051688          e-mail: tihh@vallikraavilee</p>		<p>Töö number: <b>03/09</b></p> <p>Kauplane: <b>23.11.2010</b></p>	
<p>Tellijä: <b>AS Vallikraavi Kinnisvara</b></p>		<p>Töö nimetus: <b>LADVA TN 1 JA LADVA TN 2 KRUNTIME DETAILPLANEERING</b></p>	
<p>Projekti juht: <b>Astrid Arula/ Triin Nurmsalu</b></p>		<p>Objekti asukoht: <b>Tartu linn, Jaamamõisa linnaosa</b></p>	
<p>Planeerija: <b>Astrid Arula/ Triin Nurmsalu</b></p>		<p>Joonise nimetus: <b>Illustreeriv joonis</b></p>	
		<p>Modaaneer: <b>7</b></p>	
		<p>Standard: <b>DP</b></p>	