


Kasutusõigusega koormatava maa-ala asendiplaan Tartu linnas

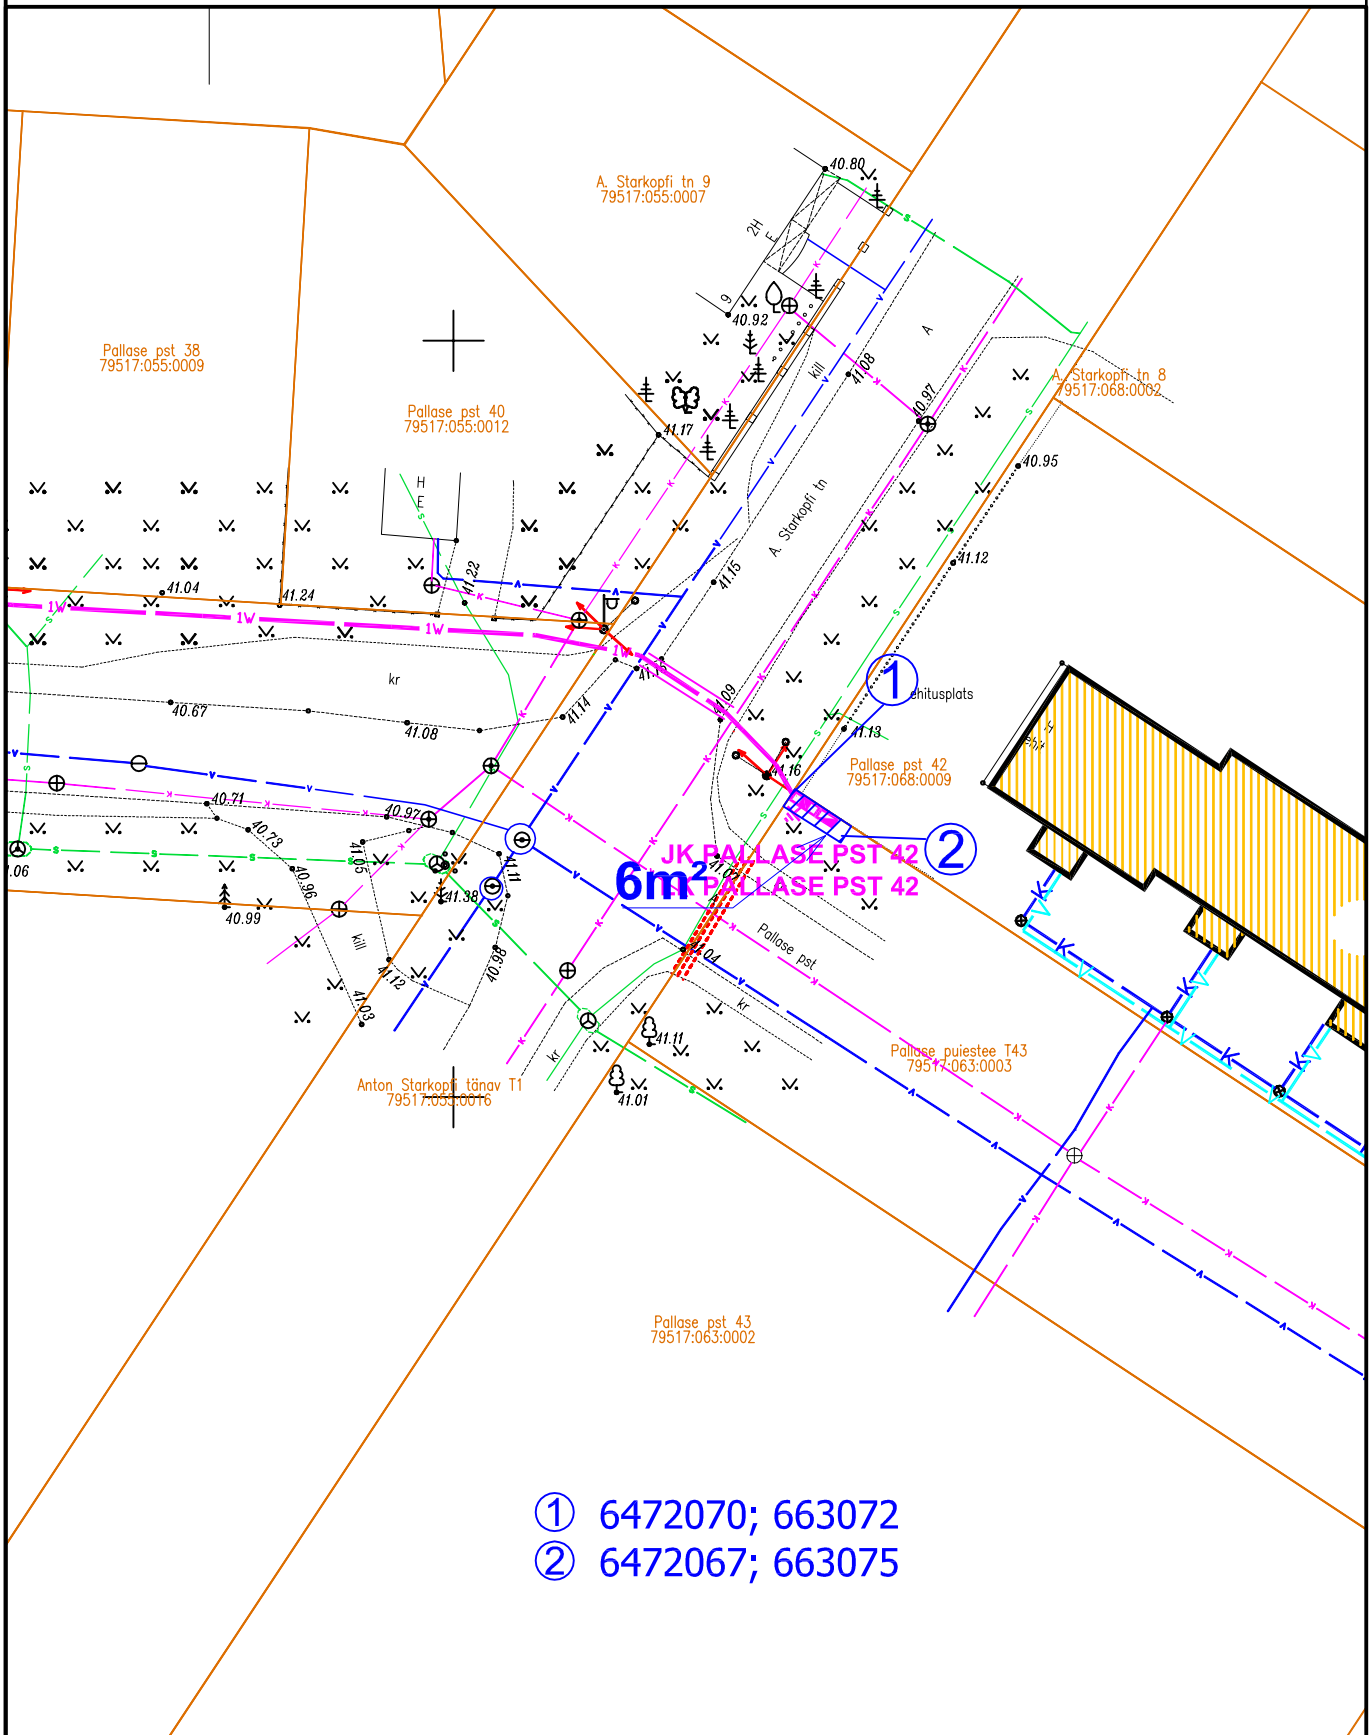

- ① 6472070; 663072
- ② 6472067; 663075

Tingmärgid

1:500

- 1W— projekteeritud 0,4 kV maakaabelliin
- katastripiir
- kasutusõigusega koormatud maa-ala