
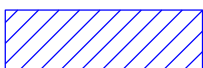


ISIKLIKU KASUTUSÕIGUSEGA KOORMATAVA ALA SKEEM

Kannikese tänav T25 (79502:010:0034)
M1:500

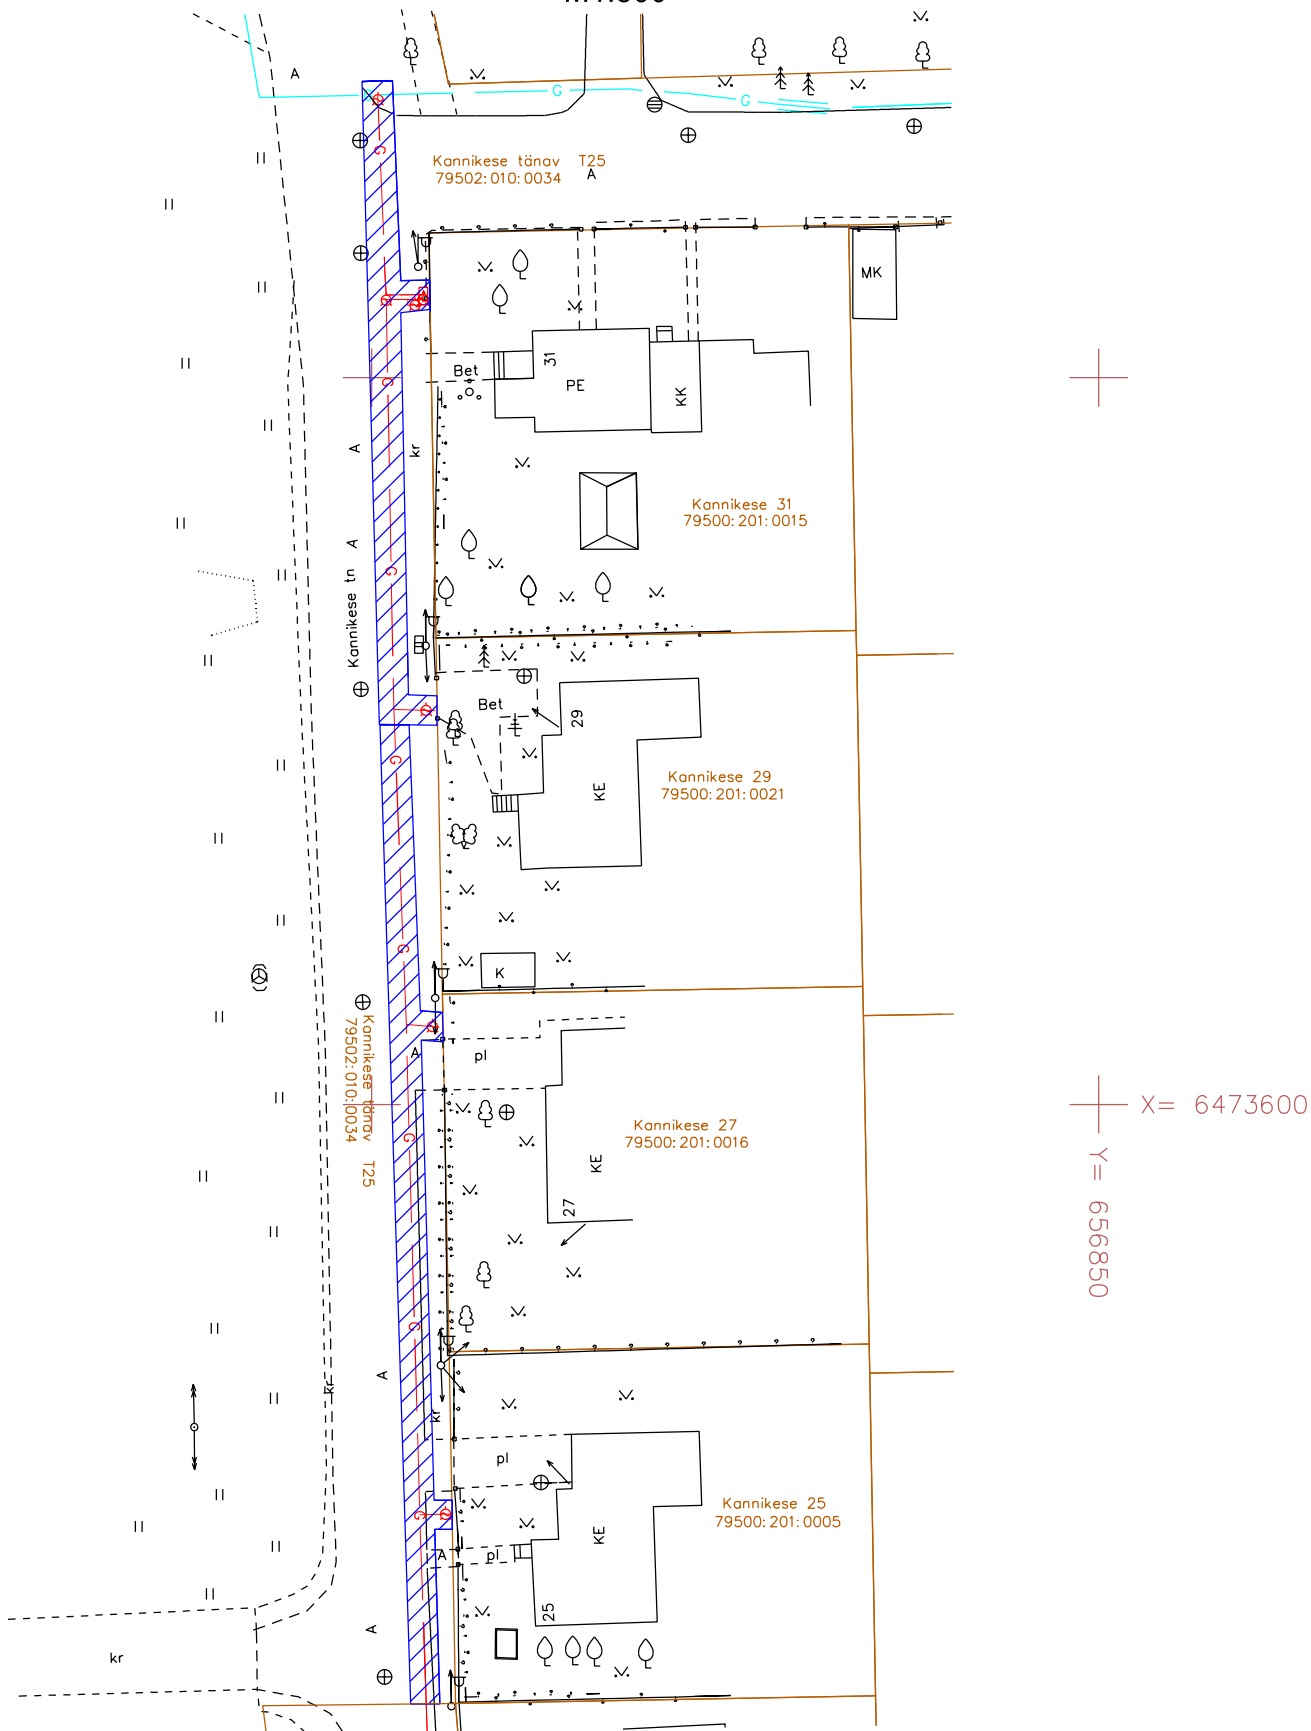

Gaasitoru isikliku kasutusõiguse maa-ala

248 m²

Isikliku kasutusõiguse pindala

Koostas: projektijuht Andrus Mulla

01.12.2010